



Tyypipoikkileikkaus 1:100  
PI 20.00

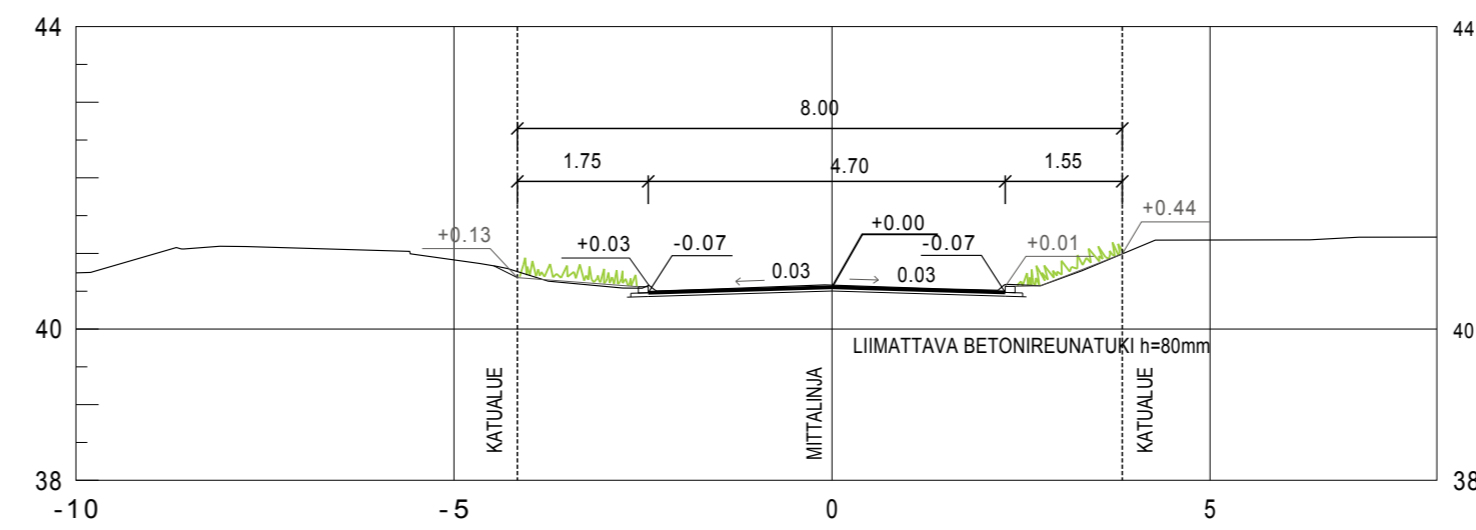

PI 80.00

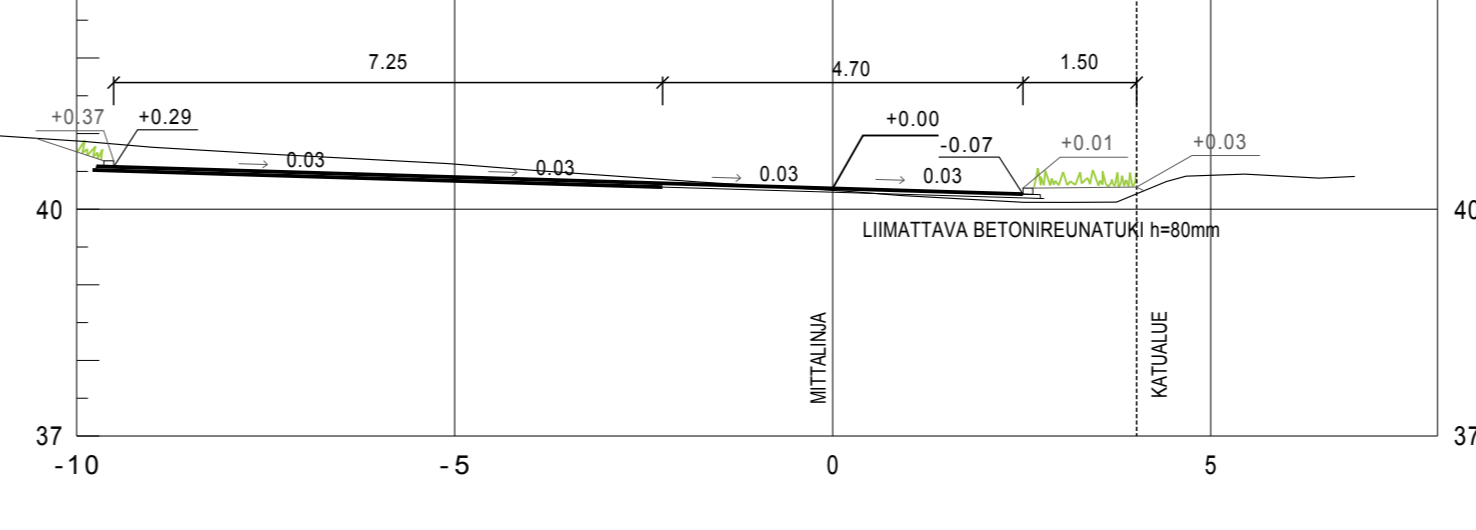

- MERKKIEN SELITYKSET:
- SUUNNITELTU KORKEUS MAANPINTA
  - SUUNNITELTU KORKEUS
  - NYKYINEN KORKEUS
  - VIHERALUE
  - AJORATA, ASFALTTI
  - KENTTÄKIVI
  - REUNATUKI
  - HULEVESIKAIVO
  - POSTILAATIKKORIVI
  - NYKYINEN VALAISINPYLVÄS
  - POISTETTAVA PUU
  - ISTUTETTAVA PUU
  - 61** KORTTELINUMERO
  - 23** TONTTI REKISTERISSÄ

Koordinaattijärjestelmät:  
Taso X,Y: ETRS-GK23  
(EUREF-FIN)  
Korkeus Z: N2000

HYVÄKSYNYT:  
VIRAN PUOLESTA:

KAUPUNGINOSA: YLI-MAARIA  
ASEMAKAAVA: 25.3.1991 (26/1984)  
DIARINUMERO: 2418-2014  
LIKENNESUUNNITELMA: L 8709 046  
KATULUOKKA: 5

KORVAA PIIRUSTUKSEN:  
KORVAA OSITTAIN PIIRUSTUKSEN: C 8730 001

KORVATTU PIIRUSTUKSELLA:  
KORVATTU OSITTAIN PIIRUSTUKSELLA:

TUNN. MUUTOS TAI TÄYDENNYS PÄIVÄYS SUUNNIT./PIIRT. TARK./HYV.

TURUN KAUPUNGIN YMPÄRISTÖTOIMIALA  
**KAUPUNKISUUNNITTELU**  
SUUNNITTELUYKSIKKÖ

Puolalankatu 5  
20100 Turku  
etunimi.sukunimi@turku.fi  
puh 02-330 000  
fax 02-230 5050

KOHDE	SISÄLTÖ		
<b>RUNTUKUJA</b>	<b>KATUSUUNNITELMA</b>		
SUUNNITTELUJA Jari Mäkilä	SUUNNITTELUAVUSTAJA Pia Erme	TARKASTANUT	MITTAKAAVA 1:500, 1:100
PÄIVÄYS 23.4.2014	HYVÄKSYJÄ	PIIRUSTUSNUMERO <b>K 8730 004</b>	MUUTOS
SUUNNITTELUPÄÄLLIKKÖ			