
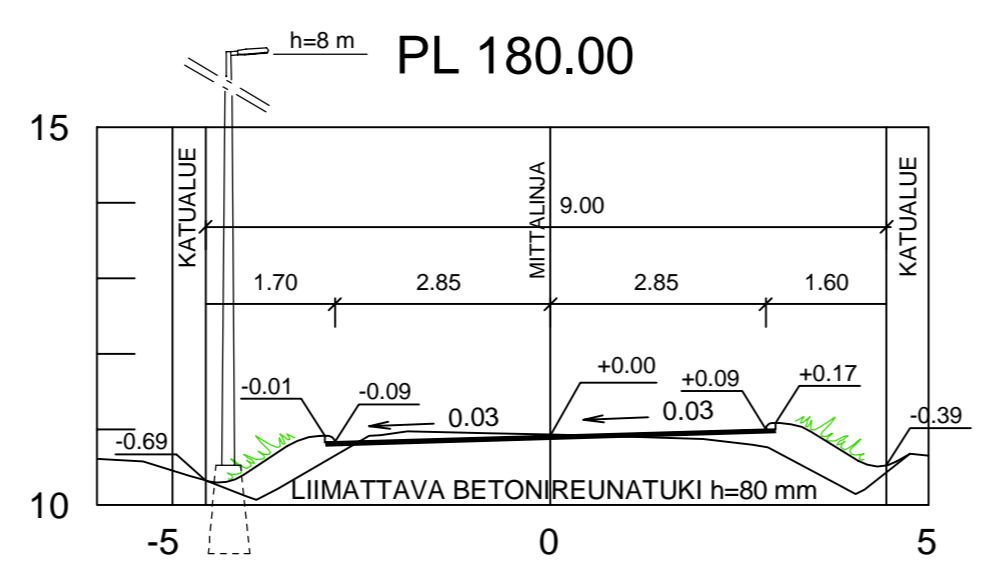


Tyypipoikkileikkaukset 1:100

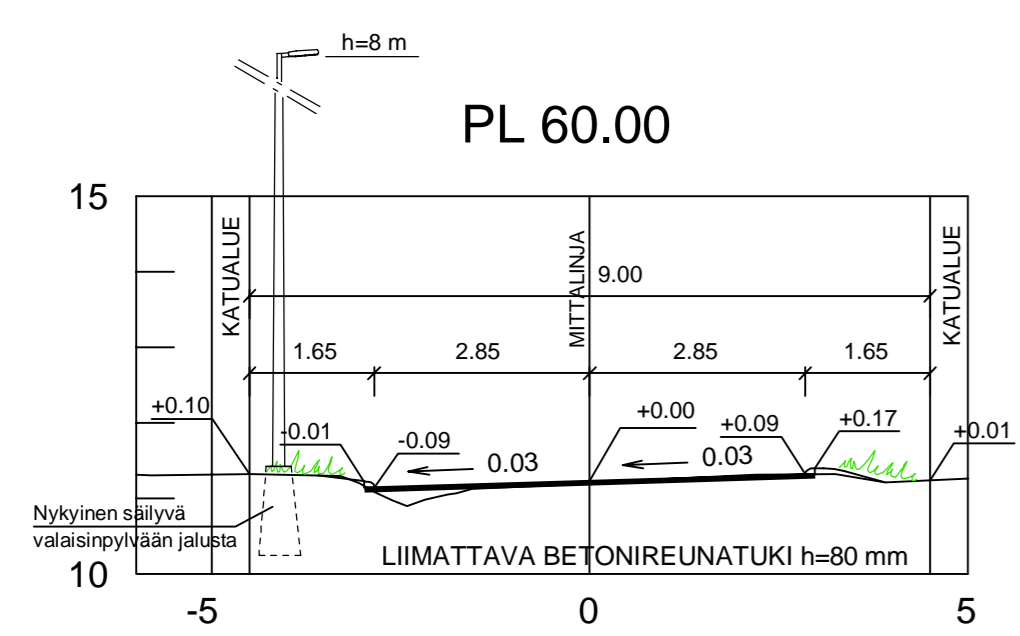

- MERKKIEN SELITYS:
- SUUNNITELTU KORKEUS
MAANPINNAN KORKEUS
 - 29.5 SUUNNITELTU KORKEUS
 - REUNATUKI
 - KÄVELY- JA PYÖRÄTIEN ASFALTTIVIESTE
 - ASFALTTI AJORATA
 - KIVITUHKAPINTA
 - NURMI A3
 - NYKYINEN HULEVESIKAIVO
 - SUUNNITELTU HULEVESIKAIVO
 - PAINANNE
 - UUSI VALAISINPYLVÄS
 - NYKYISEEN VALAISIMEN JALUSTAN
ASENNETAAN UUSI VALAISINPYLVÄS
 - KORTTELINUMERO
 - TONTTI REKISTERISSÄ
 - TONTTIJAKO EI REKISTERISSÄ
 - ASEMAKAAVASSA ESITETTY AJOYHTEYS

Koordinaattijärjestelmät:
Taso X,Y: ETRS-GK23 (EUREF-FIN)
Korkeus Z: N2000

HYVÄKSYNYT: VIRAN PUOLESTA:	
KAUPUNGINOSA: ASEMAKAAVA: DIAARINUMERO: LIIKENNESUUNNITELMA: KATULUOKKA:	77 MÄLIKKÄLÄ, 75 RUOHONPÄÄ 27.9.2012 (36/2006) 12129-2013 L 5715 013 5
KORVAA PIIRUSTUKSEN: KORVAA OSITTAIN PIIRUSTUKSEN: H 5715 001	
KORVATTU PIIRUSTUKSELLA: KORVATTU OSITTAIN PIIRUSTUKSELLA:	
TUNN. MUUTOS TAI TÄYDENNYS	PÄIVÄYS
SUUNNIT./PIIRT.	TARK.

TURUN KAUPUNGIN YMPÄRISTÖTOIMIALA
KAUPUNKISUUNNITTELU
SUUNNITTELUYKSIKKÖ

Puolalanenkatu 5
20100 Turku
etunimi.sukunimi@turku.fi
puh 02-330 000
fax 02-230 5050

KOHDE: **LÄHTEENKATU**
Väli: Piikkikaupunginkatu - Ruohonpää-29-16 kohdalla

SISÄLTÖ: **KATUSUUNNITELMA**

SUUNNITTELUJA A-INSINÖÖRIT SUUNNITTELU OY	SUUNNITTELUJAVASTAJA	TARKASTANUT	MITTAKAAVA 1:500, 1:100									
PÄIVÄYS	HYVÄKSYJÄ	PIIRUSTUSNUMERO K 5715 014	MUUTOS									
A-INSINÖÖRIT A-Insinöörit Suunnittelu Oy		Bertel Jungin aukio 9 02600 Espoo puh. 0207 911 777 www.a-insinoorit.fi	<table border="1"> <tr> <td>HYV.</td> <td>2.6.2014</td> <td>J. Laakso</td> </tr> <tr> <td>TARK.</td> <td>2.6.2014</td> <td>J. Laakso, S. Silfverberg</td> </tr> <tr> <td>LAAT.</td> <td>2.6.2014</td> <td>M. Haanperä, J. Kanerva</td> </tr> </table>	HYV.	2.6.2014	J. Laakso	TARK.	2.6.2014	J. Laakso, S. Silfverberg	LAAT.	2.6.2014	M. Haanperä, J. Kanerva
HYV.	2.6.2014	J. Laakso										
TARK.	2.6.2014	J. Laakso, S. Silfverberg										
LAAT.	2.6.2014	M. Haanperä, J. Kanerva										