

Koordinaattijärjestelmät:
Taso X,Y: ETRS-GK23 (EUREF-FIN)
Korkeus Z: N2000

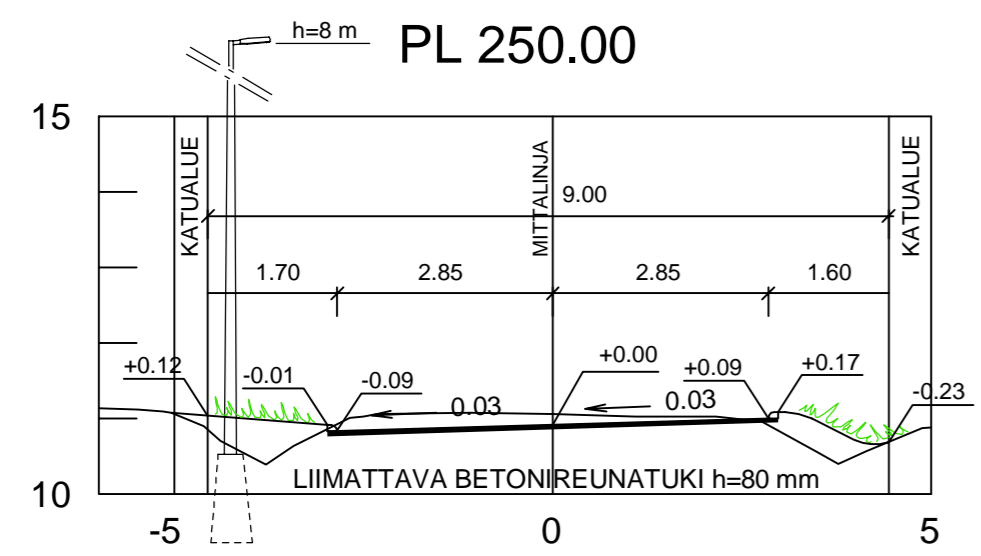
HYVÄKSYNYT:
VIRAN PUOLESTA:

KAUPUNGINOSA: 77 MÄLIKKÄLÄ, 75 RUOHONPÄÄ
ASEMAKAAVA: 27.9.2012 (36/2006)
DIAARINUMERO: 12129-2013
LIIKENNESUUNNITELMA: L 5715 013
KATULUOKKA: 5

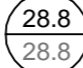
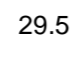

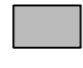

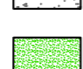


 

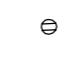

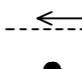





 
KORVAA PIIRUSTUKSEN:
KORVAA OSITTAIN PIIRUSTUKSEN: H 5715 001

KORVATTU PIIRUSTUKSELLA:
KORVATTU OSITTAIN PIIRUSTUKSELLA:

Tyypipoikkileikkaus 1:100



MERKKIEN SELITYS:

-  SUUNNITeltu KORKEUS
MAANPINNAN KORKEUS
-  SUUNNITeltu KORKEUS
-  REUNATUKI
-  ASFALTTI AJORATA
-  ASFALTTI KEVYEN LIIKENTEEN VÄYLÄ
-  KIVITUHKAPINTA
-  MURSKEPINTA
-  NURMI A3
-  ISTUTETTAVA PUISTOPUU, MONILAJINEN ISTUTUS
-  ISTUTETTAVA PENSAS, MONILAJINEN ISTUTUS
(ESIM. KUUSAMA, HEISI, PÄHKINÄPENSAS)
-  NYKYINEN HULEVESIKAIVO
-  SUUNNITeltu HULEVESIKAIVO
-  PAINANNE
-  JIIRI
-  UUSI VALAISINPYLVÄS
-  KORTTELINUMERO
-  TONTTI REKISTERISSÄ
-  TONTTIJAKO EI REKISTERISSÄ
-  ASEMAKAAVASSA ESITETTY AJOYHTEYS

TUNN.	MUUTOS TAI TÄYDENNYS	PÄIVÄYS	SUUNNIT./PIIRT.	TARK.
-------	----------------------	---------	-----------------	-------

TURUN KAUPUNGIN YMPÄRISTÖTOIMIALA
KAUPUNKISUUNNITTELU
SUUNNITTELUYKSIKKÖ

Puolalanenkatu 5
20100 Turku
etunimi.sukunimi@turku.fi
puh 02-330 000
fax 02-230 5050

KOHDE: **LÄHTEENKATU**
Väli: Ruohonpää-29-16 kohdalla - Pryssinpuisto

SISÄLTÖ: **KATUSUUNNITELMA**

SUUNNITTELUJA A-INSINÖÖRIT SUUNNITTELU OY	SUUNNITTELUAVUSTAJA	TARKASTANUT	MITTAKAAVA 1:500, 1:100									
PÄIVÄYS	HYVÄKSYJÄ	SUUNNITTELU PÄÄLLIKKÖ										
A-INSINÖÖRIT A-Insinöörit Suunnittelu Oy		Bertel Jungin aukio 9 02600 Espoo puh. 0207 911 777 www.a-insinoorit.fi	<table border="1"> <tr> <td>HYV.</td> <td>2.6.2014</td> <td>J. Laakso</td> </tr> <tr> <td>TARK.</td> <td>2.6.2014</td> <td>J. Laakso, S. Silfverberg</td> </tr> <tr> <td>LAAT.</td> <td>2.6.2014</td> <td>M. Haanperä, J. Kanerva</td> </tr> </table>	HYV.	2.6.2014	J. Laakso	TARK.	2.6.2014	J. Laakso, S. Silfverberg	LAAT.	2.6.2014	M. Haanperä, J. Kanerva
HYV.	2.6.2014	J. Laakso										
TARK.	2.6.2014	J. Laakso, S. Silfverberg										
LAAT.	2.6.2014	M. Haanperä, J. Kanerva										

PIIRUSTUSNUMERO: **K 5715 015**

MUUTOS