
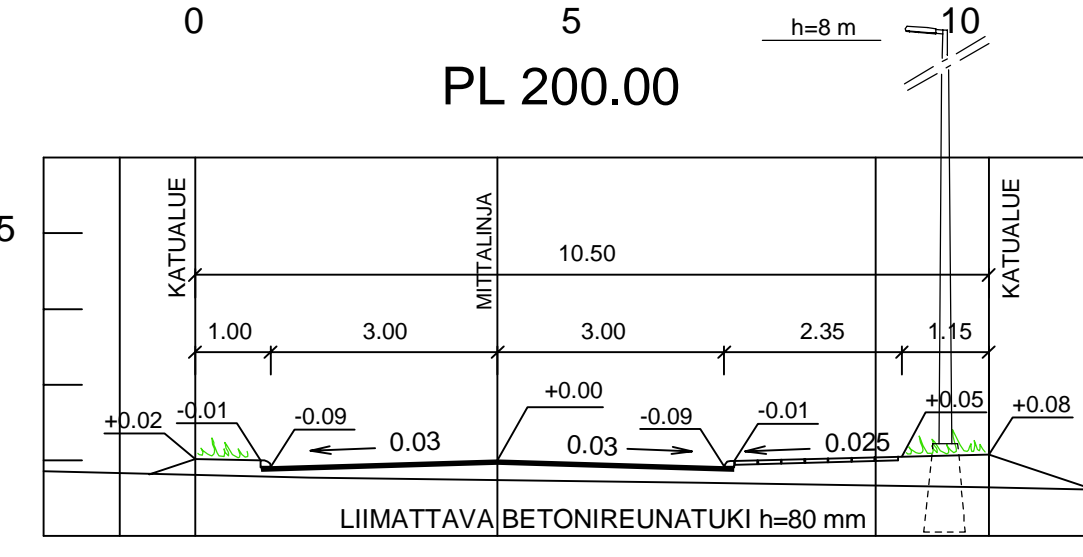


Tyypipöikileikkaukset 1:100

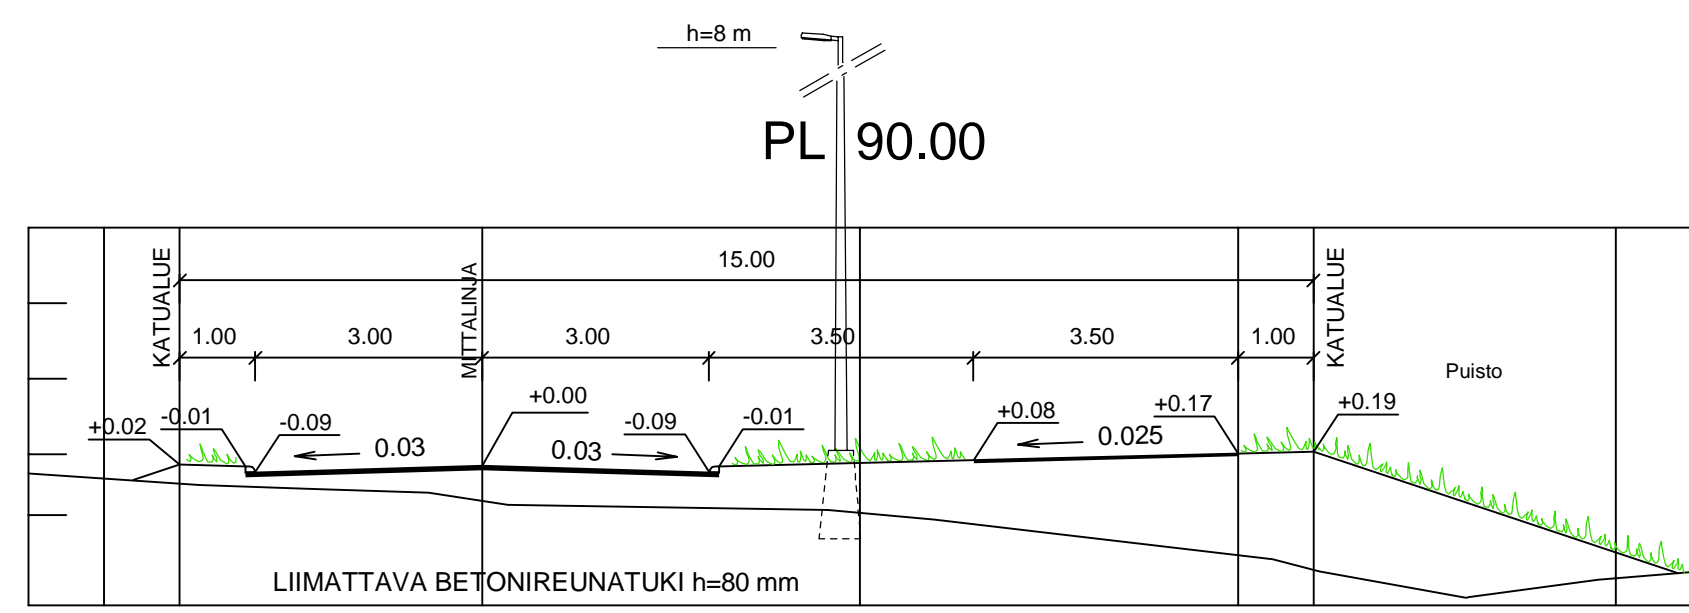

- MERKKIEN SELITYS:
- 28.8 SUUNNITELTU KORKEUS
 - 28.8 MAANPINNAN KORKEUS
 - 29.5 SUUNNITELTU KORKEUS
 - REUNATUKI
 - - - MADALLETTU REUNATUKI
 - - - KÄVELY- JA PYÖRÄTIEN ASFALTTIVIISTE
 - ASFALTTI AJORATA
 - ASFALTTI KEVYEN LIIKENTEEN VÄYLÄ
 - BETONILAATTA
 - KIVITUHKAPINTA
 - NURMI A3
 - ⊕ ISTUTETTAVA KATUPUU
 - ⊖ NYKYINEN HULEVESIKAIVO
 - ⊕ SUUNNITELTU HULEVESIKAIVO
 - ⊗ UUSI VALAISINPYLVÄS
 - 88 KORTTELINUMERO
 - ⑧ TONTTI REKISTERISSÄ
 - 15 TONTTIJAKO EI REKISTERISSÄ

Koordinaattijärjestelmät:
Taso X,Y: ETRS-GK23 (EUREF-FIN)
Korkeus Z: N2000

HYVÄKSYNYT:
VIRAN PUOLESTA:

KAUPUNGINOSA: 77 MÄLIKKÄLÄ, 75 RUOHONPÄÄ
ASEMAKAAVA: 27.9.2012 (36/2006)
DIAARINUMERO: 12129-2013
LIIKENNESUUNNITELMA: L 5715 013
KATULUOKKA: Pryssinkatu 5, jalkakäytävä 5, kävely- ja pyörätie 5

KORVAA PIIRUSTUKSEN:
KORVAA OSITTAIN PIIRUSTUKSEN:

KORVATTU PIIRUSTUKSELLA:
KORVATTU OSITTAIN PIIRUSTUKSELLA:

TUNN. MUUTOS TAI TÄYDENNYS PÄIVÄYS SUUNNIT./PIIRT. TARK.

TURUN KAUPUNGIN YMPÄRISTÖTOIMIALA
KAUPUNKISUUNNITTELU
SUUNNITTELUYKSIKKÖ

Puolalanenkatu 5
20100 Turku
etunimi.sukunimi@turku.fi
puh 02-330 000
fax 02-230 5050

KOHDE: PRYSSINKATU
Väli: Pryssinkuja – Suikkilanmäki

SISÄLTÖ: KATUSUUNNITELMA

SUUNNITTELUJA A-INSINÖÖRIT SUUNNITTELU OY	SUUNNITTELUAVUSTAJA	TARKASTANUT	MITTAKAAVA 1:500, 1:100
PÄIVÄYS	HYVÄKSYJÄ	SUUNNITTELU-PÄÄLLIKKÖ	PIIRUSTUSNUMERO K 9074 001
		LAAT.	MUUTOS

A-INSINÖÖRIT A-Insinöörit Suunnittelu Oy	Bertel Jungin aukio 9 02600 Espoo puh. 0207 911 777 www.a-insinoorit.fi	
	HYV.	2.6.2014 J. Laakso
	TARK.	2.6.2014 J. Laakso, S. Silfverberg
	LAAT.	2.6.2014 M. Haanperä, J. Kanerva