

MERKKIEN SELITYS:

- 28.8 SUUNNITELTU KORKEUS
- 28.8 MAANPINNAN KORKEUS
- 29.5 SUUNNITELTU KORKEUS
- REUNATUKI
- - - - - KÄVELY- JA PYÖRÄTIEN ASFALTTIVIESTE
- ASFALTTI AJORATA
- ASFALTTI KEVYEN LIIKENTEEN VÄYLÄ
- BETONILAATTA
- NURMI A3
- ⊕ ISTUTETTAVA KATUPUU
- ⊖ NYKYINEN HULEVESIKAIVO
- ⊕ SUUNNITELTU HULEVESIKAIVO
- ⊗ UUSI VALAISINPYLVÄS
- ⊗ NYKYINEN SÄILYVÄ VALAISINPYLVÄS
- 88 KORTTELINUMERO
- ⑧ TONTTI REKISTERISSÄ
- 15 TONTTIJAKO EI REKISTERISSÄ

Koordinaattijärjestelmät:
Taso X,Y: ETRS-GK23 (EUREF-FIN)
Korkeus Z: N2000

HYVÄKSYNYT:
VIRAN PUOLESTA:


KAUPUNGINOSA: 77 MÄLIKKÄLÄ, 75 RUOHONPÄÄ
ASEMAKAAVA: 27.9.2012 (36/2006)
DIAARINUMERO: 12129-2013
LIIKENNESUUNNITELMA: L 5715 013
KATULUOKKA: Satakunnantie 1, Pryssinkatu 5, Pryssinkuja 5, jalkakäytävä 5, kävely- ja pyörätie 5

KORVAA PIIRUSTUKSEN:
KORVAA OSITTAIN PIIRUSTUKSEN: D 5734 059


KORVATTU PIIRUSTUKSELLA:
KORVATTU OSITTAIN PIIRUSTUKSELLA:

TUNN. MUUTOS TAI TÄYDENNYS: _____ PÄIVÄYS: _____ SUUNNIT./PIIRT.: _____ TARK.: _____


PRYSSINKATU
Tyypipoikkileikkaus 1:100

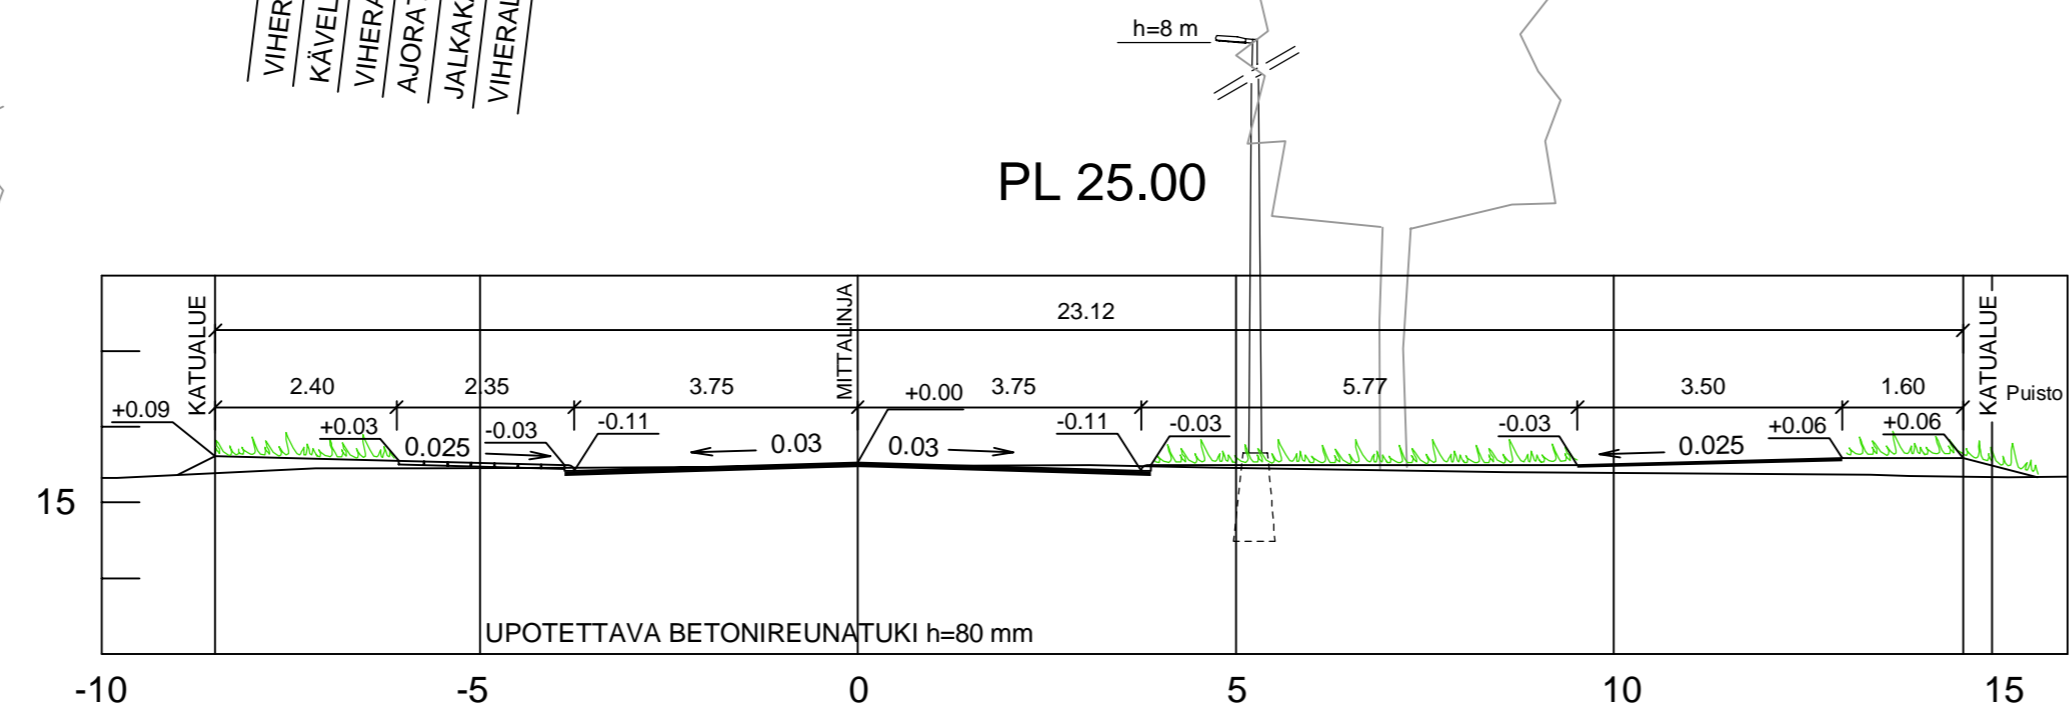

SATAKUNNANTIE
Tyypipoikkileikkaus 1:100

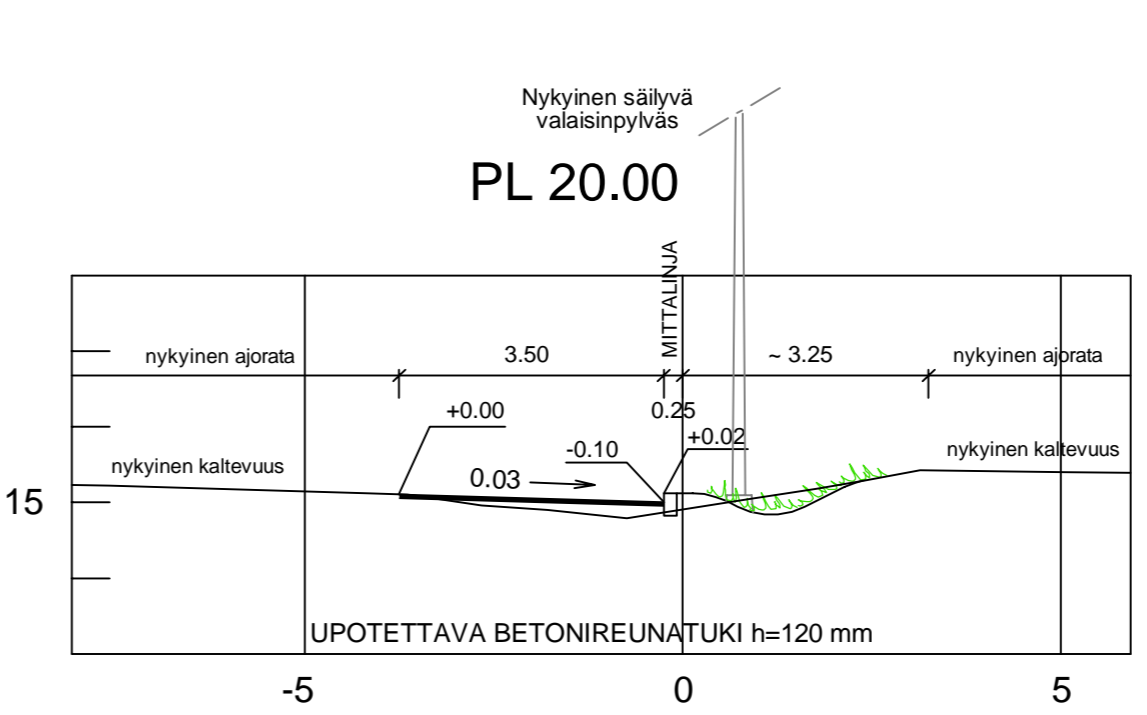

PRYSSINKUJA
Tyypipoikkileikkaus 1:100
PL 50.00

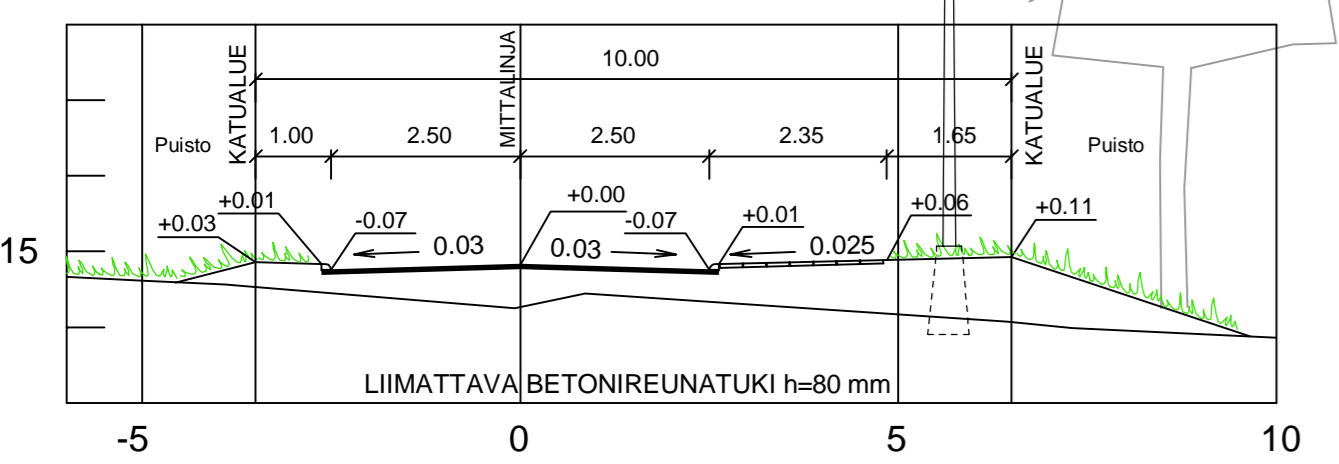

TURUN KAUPUNGIN YMPÄRISTÖTOIMIALA
KAUPUNKISUUNNITTELU
SUUNNITTELUYKSIKKÖ

Puolalanenkatu 5
20100 Turku
etunimi.sukunimi@turku.fi
puh 02-330 000
fax 02-230 5050

KOHDE PRYSSINKATU väli: Pryssinkuja – Satakunnantie SATAKUNNANTIE Pryssinkadun liittymä PRYSSINKUJA		SISÄLTÖ KATUSUUNNITELMA	
SUUNNITTELUJA A-INSIINÖÖRIT SUUNNITTELU OY	SUUNNITTELUJAVUSTAJA	TARKASTANUT	MITTAKAAVA 1:500, 1:100
PÄIVÄYS	HYVÄKSYJÄ	SUUNNITTELUKÄYTTÖ	PIIRUSTUSNUMERO K 9074 002
HYV.	2.6.2014	J. Laakso	MUUTOS
TARK.	2.6.2014	J. Laakso, S. Siilverberg	
LAAT.	2.6.2014	M. Haanperä, J. Kanerva	

A-INSIINÖÖRIT
A-Insiinöörit Suunnittelu Oy

Bertel Jungin aukio 9
02600 Espoo
puh. 0207 911 777
www.a-insinoorit.fi