



- MERKKIEN SELITYS:
- 28.8 SUUNNITELTU KORKEUS
  - 28.8 MAANPINNAN KORKEUS
  - SUUNNITELTU KORKEUS
  - REUNATUKI
  - - - MADALLETTU REUNATUKI
  - - - KÄVELY- JA PYÖRÄTIEN ASFALTTIIVISTE
  - ASFALTTI AJORATA
  - ASFALTTI KEVYEN LIIKENTEEN VÄYLÄ
  - BETONILAATTA
  - BETONIKIVEYS
  - NURMI A3
  - ISTUTETTAVA MAANPEITEPENSAS (ESIM. LAMOHERUKKA)
  - LOHKARE
  - NYKYINEN HULEVESIKAIVO
  - SUUNNITELTU HULEVESIKAIVO
  - ⊠ UUSI VALAISINPYLVÄS
  - 88 KORTTELINUMERO
  - 8 TONTTI REKISTERISSÄ
  - 15 TONTTIJAKO EI REKISTERISSÄ

Koordinaattijärjestelmät:  
Taso X,Y: ETRS-GK23 (EUREF-FIN)  
Korkeus Z: N2000

HYVÄKSYNYT: VIRAN PUOLESTA:				
KAUPUNGINOSA:	77 MÄLIKKÄLÄ, 75 RUOHONPÄÄ			
ASEMAKAAVA:	27.9.2012 (36/2006)			
DIAARINUMERO:	12129-2013			
LIIKENNESUUNNITELMA:	L 5715 013			
KATULUOKKA:	5			
KORVAA PIIRUSTUKSEN: KORVAA OSITTAIN PIIRUSTUKSEN:				
KORVATTU PIIRUSTUKSELLA: KORVATTU OSITTAIN PIIRUSTUKSELLA:				
TUNN.	MUUTOS TAI TÄYDENNYS	PÄIVÄYS	SUUNNIT./PIIRT.	TARK.

Tyypipoikkileikkaus 1:100

Tyypipoikkileikkaus 1:100

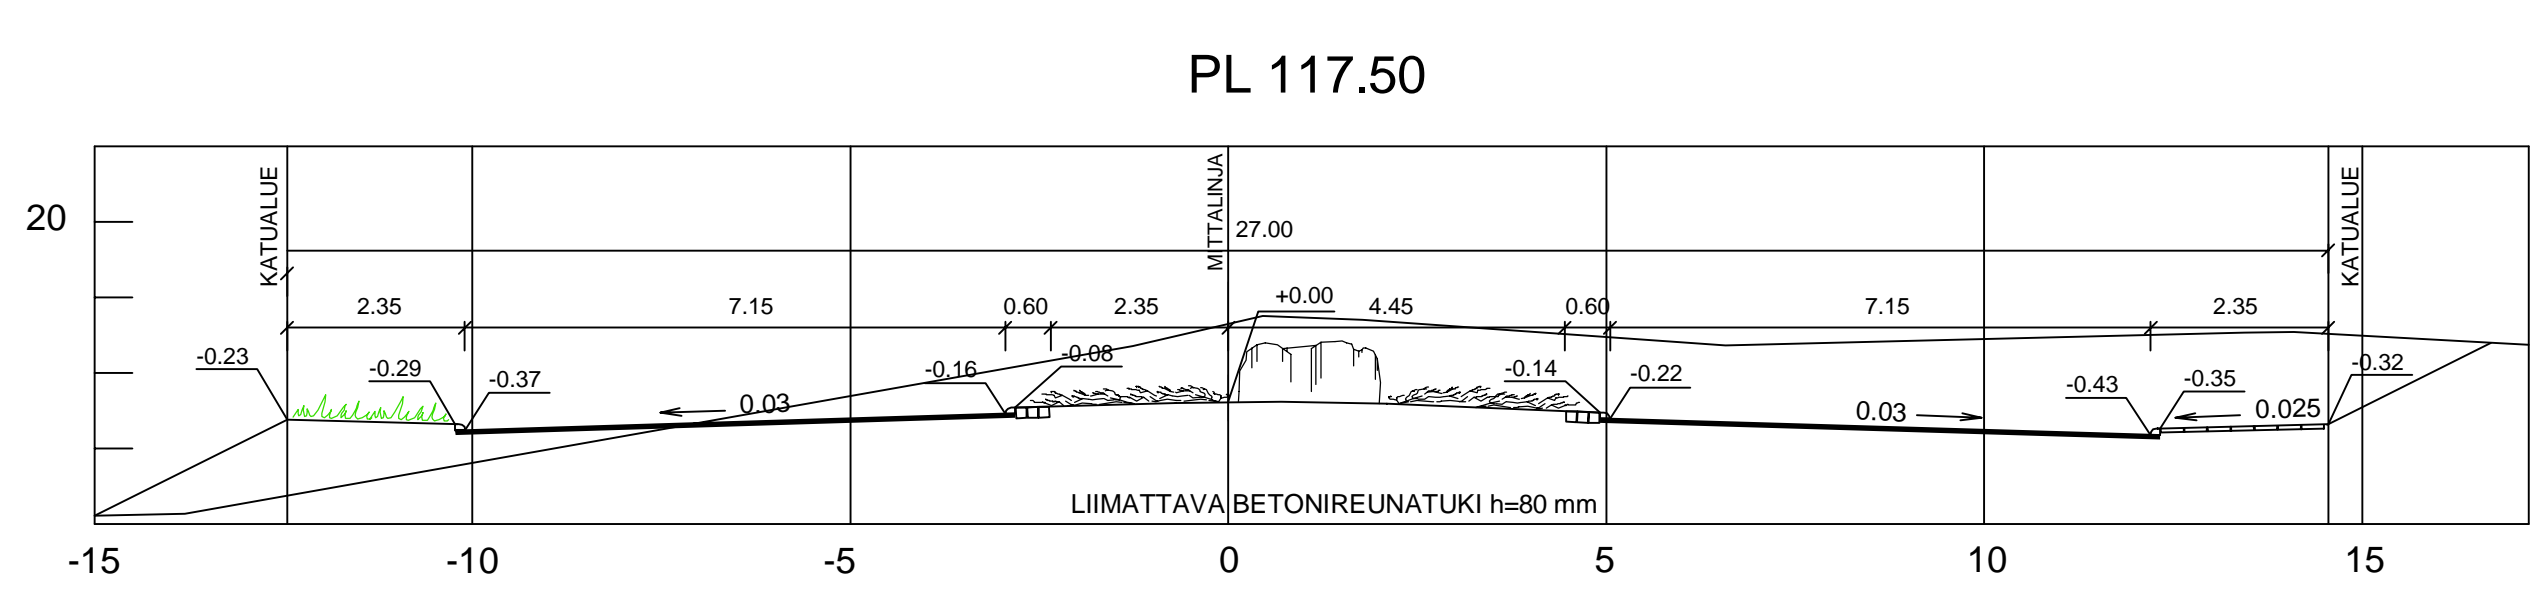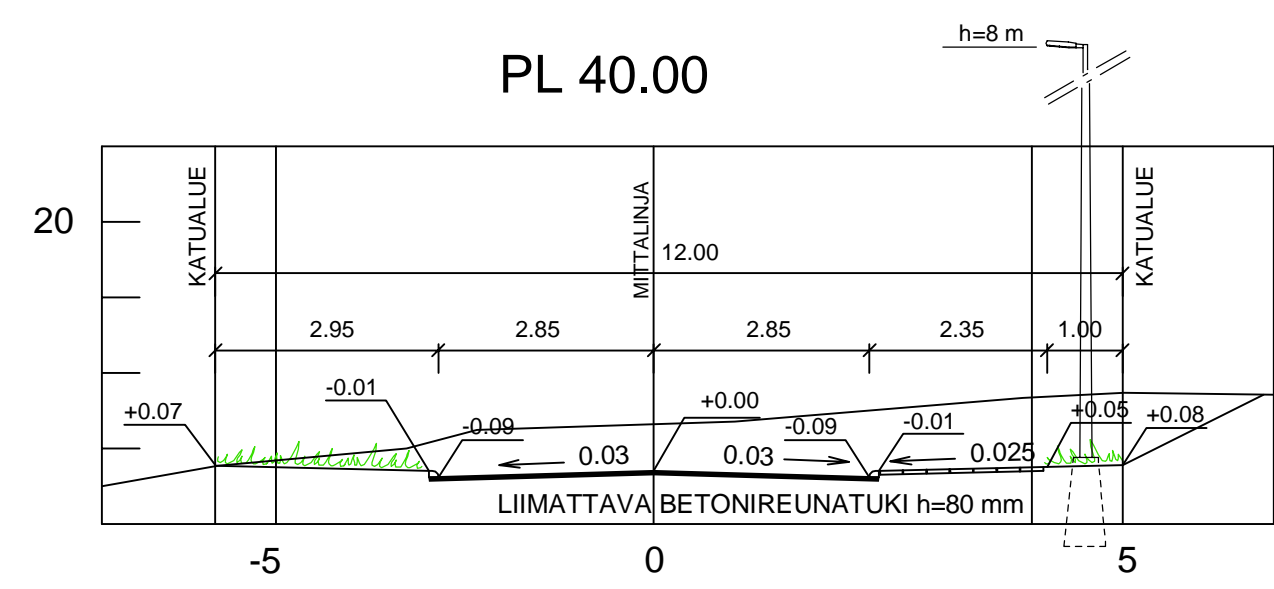

**TURUN KAUPUNGIN YMPÄRISTÖTOIMIALA**  
**KAUPUNKISUUNNITTELU**  
**SUUNNITTELUYKSIKKÖ**

Puolalanenkatu 5  
20100 Turku  
etunimi.sukunimi@turku.fi  
puh 02-330 000  
fax 02-230 5050

KOHDEN NIMI: GRÄNSBACKANKUJA  
SISÄLTÖ: KATUSUUNNITELMA

SUUNNITTELUJA A-INSIINÖÖRIT SUUNNITTELU OY	SUUNNITTELUVAUSTAJA	TARKASTANUT	MITTAKAAVA 1:500, 1:100
PÄIVÄYS	HYVÄKSYJÄ	PIIRUSTUSNUMERO K 9076 001	MUUTOS

**A-INSIINÖÖRIT**  
A-Insiinöörit Suunnittelu Oy

Bertel Jungin aukio 9  
02600 Espoo  
puh. 0207 911 777  
www.a-insinoorit.fi

HYV.	2.6.2014	J. Laakso
TARK.	2.6.2014	J. Laakso, S. Silfverberg
LAAT.	2.6.2014	M. Haanperä, J. Kanerva