




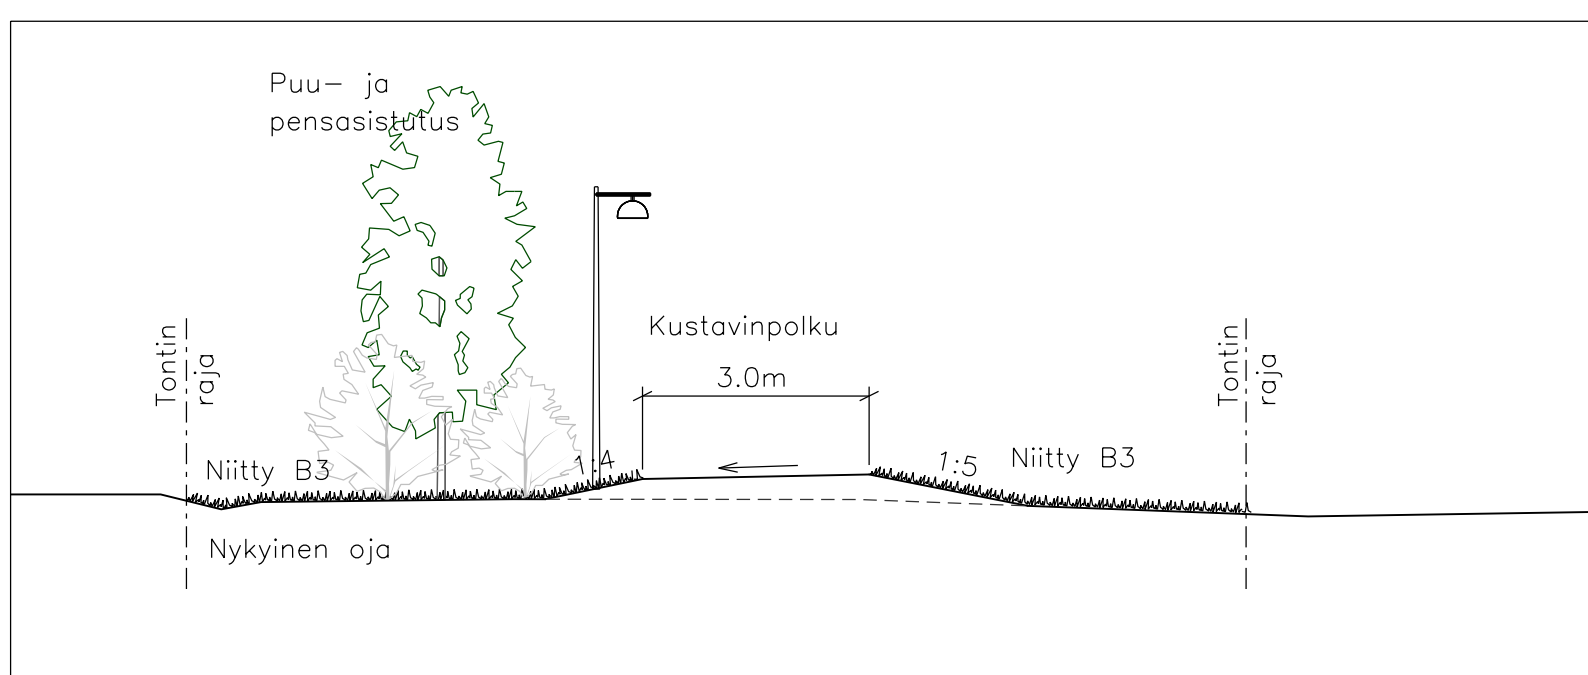

- MERKKIEN SELITYS:**
- 28.8 SUUNNITELTU KORKEUS
 - 28.8 MAANPINNAN KORKEUS
 - 29.2 NYKYINEN KORKEUS
 - 29.5 SUUNNITELTU KORKEUS
 - AVO-OJA
 - ASFALTTI
 - BETONILAATTA
 - YLIAJETTAVA BETONIKIVEYS
 - KIVITUHKA
 - REUNATUKI
 - POISTETTAVA PUUSTOPUU
 - SÄILYTETTÄVÄ PUUSTOPUU
 - ISTUTETTAVA KATUPUU (ESIM. PIHLAJA)
 - ISTUTETTAVA PUUSTOPUU, MONILAJINEN ISTUTUS
 - ISTUTETTAVA PENSAS, MONILAJINEN ISTUTUS (ESIM. KUUSAMA, HEISI)
 - ISTUTETTAVA MAANPEITEPENSAS (ESIM. LAMOHERUKKA)
 - NIITY B3
 - NURMI A3
 - LOHKARE
 - ROSKA-ASTIA
 - KATUVALAISIN
 - PUISTOVALAISIN
 - KAIDE
 - SILTARUMPU, RUMMUN PÄÄT VIISTETÄÄN LUISKAN MUKAAN JA YMPÄRYS KENTÄKIVETÄÄN
 - RUMPUPUTKI, RUMMUN PÄÄT VIISTETÄÄN LUISKAN MUKAAN JA YMPÄRYS KENTÄKIVETÄÄN
 - POIKKILEIKKAUS
- 88** KORTTELINUMERO
8 TONTTI REKISTERISSÄ
15 TONTTIJAKO EI REKISTERISSÄ

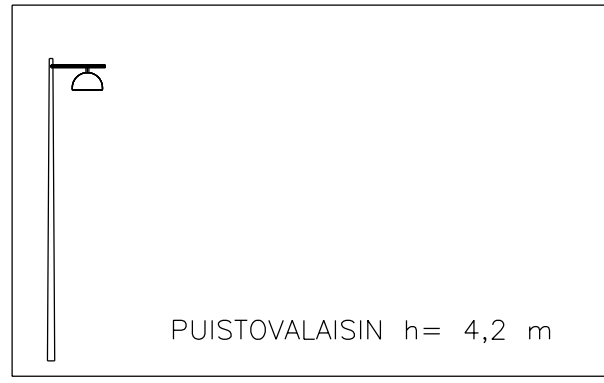

POIKKILEIKKAUS A-A 1:100

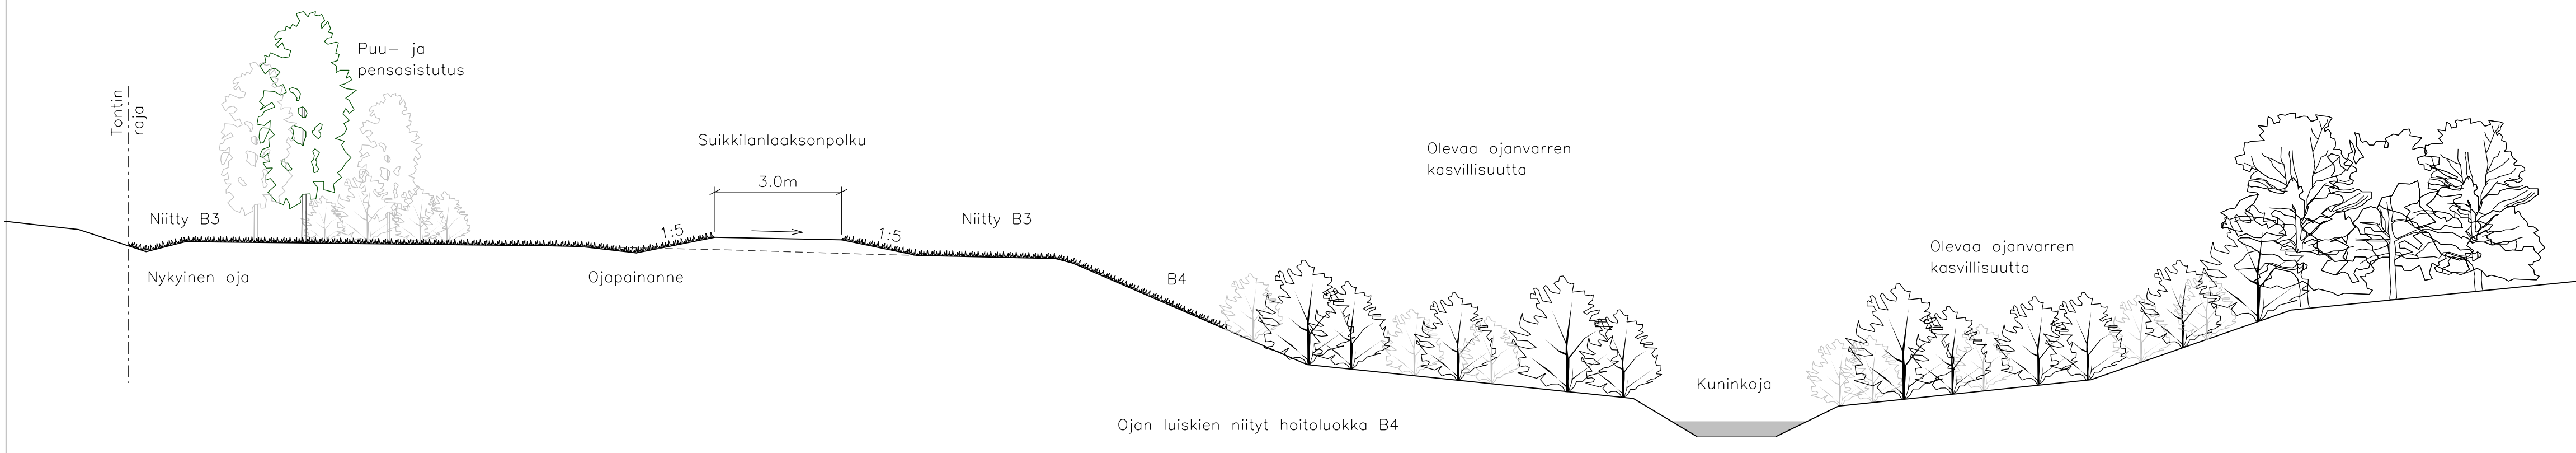

POIKKILEIKKAUS B-B 1:100

Koordinaattijärjestelmät:
 Taso: X,Y: ETRS-GK23
 (EUREF-FIN)
 Korkeus Z: N2000

HYVÄKSYNTY:
 VIRAN PUOLESTA:

KAUPUNGINOSA: 77 MÄLKKÄLÄ, 75 RUOHONPÄÄ
 ASEMAKAAVA: 27.9.2012 (36/2006)
 DAARINUMERO: 12129-2013
 LIKENNUSUNNITELMA: L 5715 013
 KATULOUKKA: Satokunnantie 1, Lätteenkatu 5, Pryssinkatu 5, Pryssinkuja 5, Grönsbackankuja 5, jalkakäytävä 5, kävely- ja pyörätie 5, puistokäytävä 7b

KORVAV PIIRUSTUKSEN:
 KORVAV OSITTAIN PIIRUSTUKSEN:

KORVATTU PIIRUSTUKSELLA:
 KORVATTU OSITTAIN PIIRUSTUKSELLA:

TUUNK. MUUTOS TAI TÄYDENYS: PÄIVÄYS: SUUNNIT./PIIRT. TARK.

TURUN KAUPUNGIN YMPÄRISTÖTOIMIALA
KAUPUNKISUUNNITTELU
SUUNNITTELUYKSIKKÖ

Projektin nimi: **PRYSSINPUISTO, PIRTILÄHTENPUISTO, KUSTAVINPUISTO**

SISÄLTÖ: **PUISTOSUUNNITELMA**

SUUNNITTELUJA 2-NORMIIN SUUNNITTELU OY STUDIO TERRA OY	SUUNNITTELUJASTAJA	TARKASTANUT	MITTAKAAVA 1:1000 / 1:100
PÄIVÄYS	HYVÄKSYJÄ		PIIRUSTUSNUMERO W 2774 002
SUUNNITTELUKÄLIKKÖ			MUUTOS
A-INSINÖÖRIT A-insinöörit Suunnittelu Oy	STUDIO TERRA OY	HYV. 2.6.2014 TARK. 2.6.2014 LAAT. 2.6.2014	J. Lookso J. Lookso, S. Silverberg M. Haanperä, J. Kanerva