

MERKINTÖJEN SELITYKSIÄ

- = asfaltti
- = viheralue
- = betonilaatta
- 27.8 = suunniteltu korkeus
- 31.2 = nykyinen korkeus
- = suunniteltu maanpinnan korkeus
- = maanpinnan nykyinen korkeus
- = tontin numero
- = kiinteistö
- = tulvareitti
- = suunniteltu hulevesikaivo
- = valaisinpylväs
- = reunakivi
- = suunniteltu jätteenpoistopalkki
- = nykyinen tukimuuri
- 38** = korttelinnumero
- = tulvareitti



Koordinaattijärjestelmät:
Taso X,Y: ETRS-GK23
(EUREF-FIN)
Korkeus Z: N2000

HYVÄKSYNYT:
VIRAN PUOLESTA:

KAUPUNGINSA VII
ASEMAKAAVA HYVÄKSYTTY: 24/2012 (virallinen)
DIAARINUMERO: 14640-2012
LIIKENNESUUNNITELMA: 15978 005
KATULUOKKA:

KORVAA PIIRUSTUKSEN B 6071 001
KORVAA OSITTAIN PIIRUSTUKSEN:

KORVATTU PIIRUSTUKSELLA:
KORVATTU OSITTAIN PIIRUSTUKSELLA:

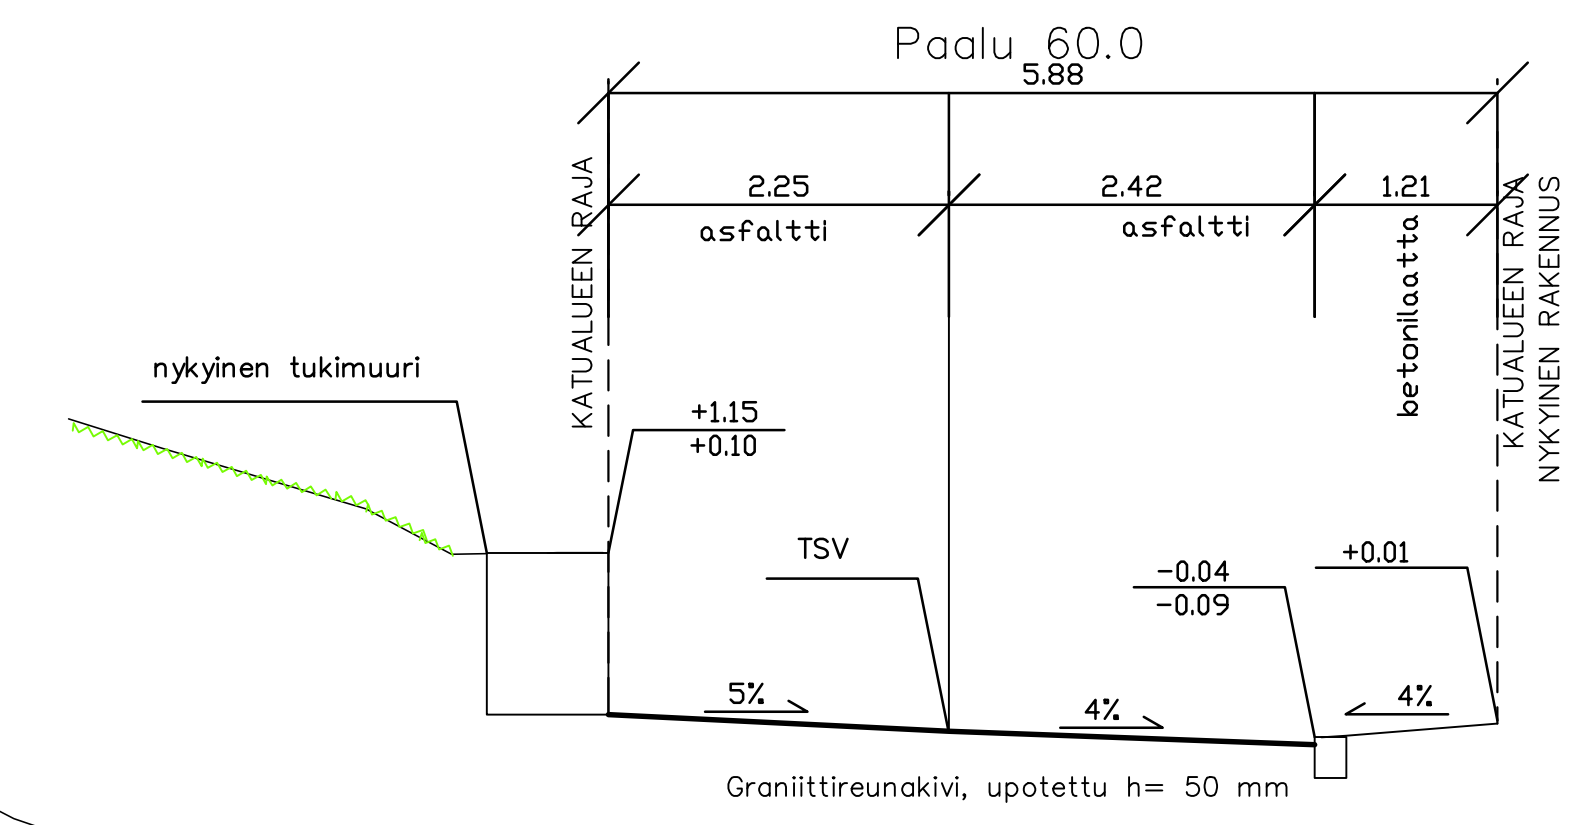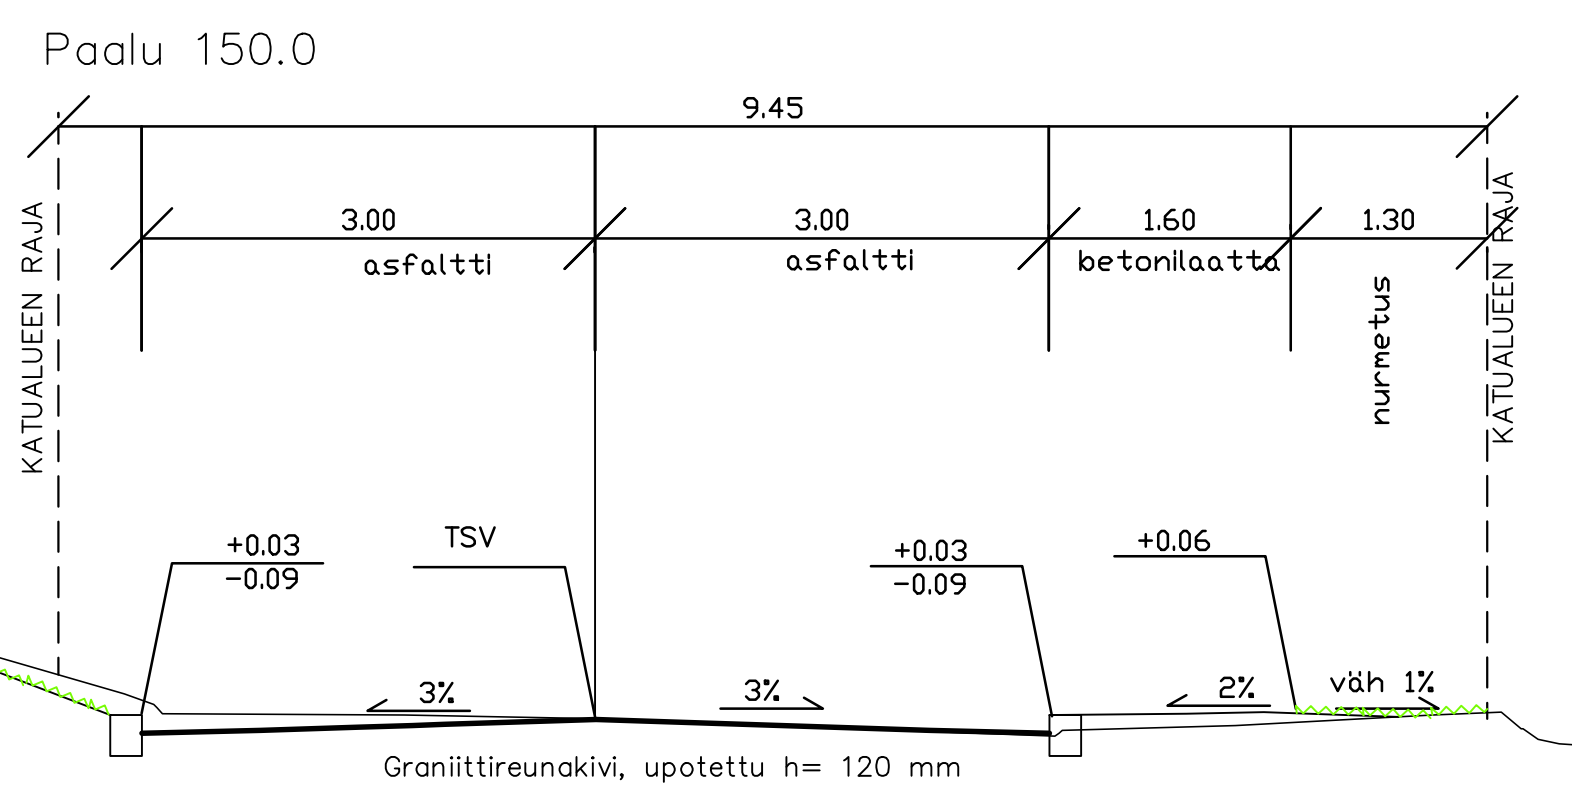

TUNN. MUUTOS TAI TRYDENNYS: _____ PRIVVYS: _____ SUUNNIT./PIIRT. TARK. _____

TURUN KAUPUNGIN YMPÄRISTÖTOIMIALA
KAUPUNKISUUNNITTELU
SUUNNITTELUYKSIKKÖ

KOHDE: **TUURINTIE** SISÄLTÖ: **KATUSUUNNITELMA**

SUUNNITTELIJA: FCG SUUNNITTELUAVUSTAJA: FCG TARKASTANUT: _____ MITTAKAAVA: 1:500, 1:50
PRIVVYS: _____ HYVÄKSYJÄ: _____ SUUNNITTELUKÄYTTÖ: _____ PIIRUSTUSNUMERO: K 6701 002 MUUTOS: _____

FCG Suunnittelu ja tekniikka Oy
Puutarhakatu 45 B, 20100 Turku
www.fcg.fi Puh. 010 4090

TURUN KAUPUNKI
TUURINTIEN SANEERAUS
KATUSUUNNITELMA 1:500, 1:50

27.3.2014 Niina Oksanen Pasi Pekkala **TKA** P20208 **200**