


Asemapiirros 1:500

Tyypipoikkileikkaus 1:100  
PL 40

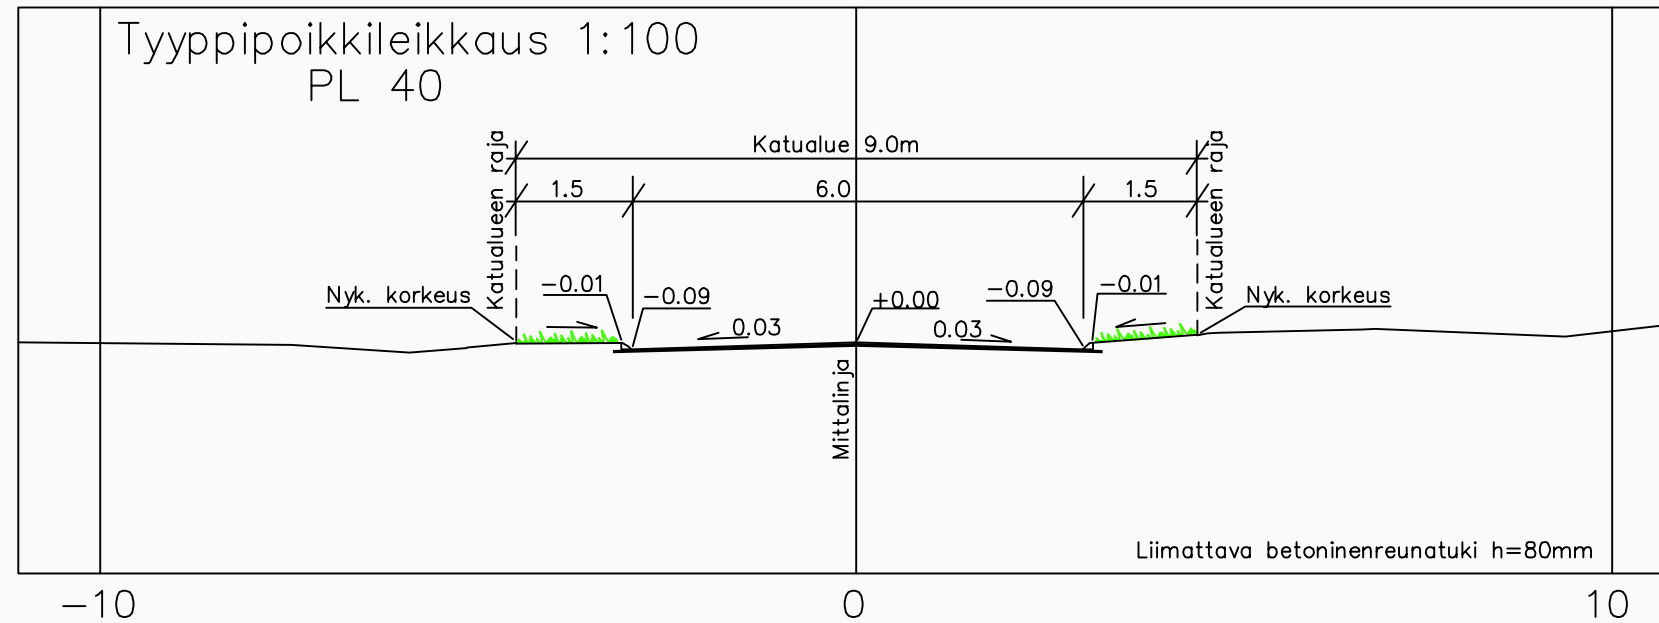

Koordinaattijärjestelmät:  
Taso X,Y: ETRS-GK23  
(EUREF-FIN)  
Korkeus Z: N2000

HYVÄKSYNYT:  
VIRAN PUOLESTA:

KAUPUNGINOSA: LAUTTARANTA  
ASEMAKAAVA: hyv. 27.4.1979 (11/1978)  
DIAARINUMERO: 13313-2013  
LIKENNESUUNNITELMA: -  
KATULUOKKA: 5a

KORVAA PIIRUSTUKSEN: H 6198 001  
KORVAA OSITTAIN PIIRUSTUKSEN:

KORVATTU PIIRUSTUKSELLA:  
KORVATTU OSITTAIN PIIRUSTUKSELLA:

TUNN. MUUTOS TAI TÄYDENNYS PÄIVÄYS SUUNNIT./PIIRT. TARK.

TURUN KAUPUNGIN YMPÄRISTÖTOIMIALA  
KAUPUNKISUUNNITTELU  
SUUNNITTELUYKSIKKÖ

Puolalankatu 5  
20100 Turku  
etunimi.sukunimi@turku.fi  
puh 02-330 000  
fax 02-230 5050

KOHDE: RUUHIKUJA SISÄLTÖ: KATUSUUNNITELMA

SUUNNITTELIJA	SUUNNITTELUAVUSTAJA	TARKASTANUT	MITTAKAAVA
			1:500, 1:100
PÄIVÄYS	HYVÄKSYJÄ	SUUNNITTELU-PÄÄLLIKKÖ	PIIRUSTUSNUMERO
			K 6198 005
		SUUNNITTELU-PÄÄLLIKKÖ	MUUTOS

**DESTIA**  
Infrasuunnittelu

PÄIVÄYS  
19.3.2014

SUUNNITTELIJA  
Hannu Leino  
PROJEKTIPÄÄLLIKKÖ  
Matti Vuolamo

- Merkkien selitykset:
- ✕ Nyk.valaisin
  - ⊙ Nykyinen hulevesikaivo
  - 28.4 Nykyinen korkeus
  - 28.3 Suunniteltu korkeus
  - 28.1 Suunniteltu korkeus
  - 28.1 Maanpinnan korkeus
  - Viheralue
  - Reunatuki
  - Nykyinen laatoitus
  - Asfaltti

Viheralue 1,5m  
Ajorata (Asfaltti) 6,0m  
Viheralue 1,5m

Nykyinen katuvalaistus

Nykyiset tonttiliittymät sovitetaan katuun ja päällystetään katualueen rajaan asti.

