


- - - suunnittelualueen raja
- |—|—| aita, nykyinen säilytettävä
- aita, nykyinen poistettava
- |—|—| aita, suunniteltu
- hiekka
- joustoalusta, vihreä
- joustoalusta, oranssi
- nurmi
- lehtipuu/havupuu, nykyinen säilytettävä
- lehtipuu, poistettava
- lehtipuu, istutettava
- pensasryhmä, istutettava
- - - korkeuskäyrä, nykyinen
- ◇ avokallio, nykyinen, jää osittain joustoalustan alle
- ✕ valaisin, nykyinen säilytettävä
- ✕ valaisin, nykyinen uusittava
- ⊗ valaisin, suunniteltu

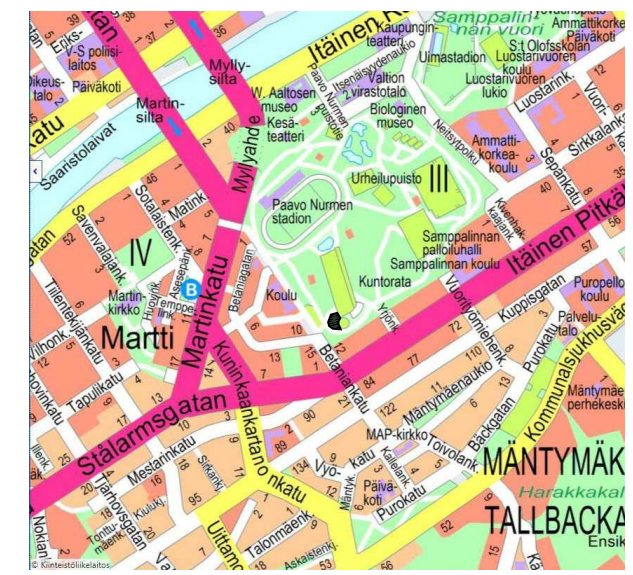

Koordinaattijärjestelmät:
Taso X,Y: ETRS-GK23
(EUREF-FIN)
Korkeus Z: N2000

FCG		TURUN KAUPUNKI URHEILUPIISTO UNELMIEN MÄKI PUISTOSUUNNITELMA	1:200
FCG Suunnittelu ja tekniikka Oy Osmontie 34, PL 950, 00601 Helsinki		www.fcg.fi Puh. 010 409 5000	
Päiväys: 31.5.2014	Pääsuunn.: Tiina Puska, Else Kaloinen	MAS P23869	904
Hyv.: Eeva Eitsi			

HYVÄKSYNYT:
VIRAN PUOLESTA:

KAUPUNGINOSA: III
ASEMAKAAVA: 2.12.1996
DIAARINUMERO: 5014-2014

KORVAA PIIRUSTUKSEN:
KORVAA OSITTAIN PIIRUSTUKSEN: W 5921 116

KORVATTU PIIRUSTUKSELLA:
KORVATTU OSITTAIN PIIRUSTUKSELLA:

TUNN.	MUUTOS TAI TÄYDENNYYS	PÄIVÄYS	SUUNNIT./PIIRT.	TARK.
-------	-----------------------	---------	-----------------	-------

TURUN KAUPUNGIN YMPÄRISTÖTOIMIALA
KAUPUNKISUUNNITTELU
SUUNNITTELUYKSIKKÖ

Puolalankatu 5
20100 Turku
etunimi.sukunimi@turku.fi
puh 02-330 000
fax 02-230 5050

KOHDE: TURUN KAUPUNKI
URHEILUPIISTO
UNELMIEN MÄKI

SISÄLTÖ: PUISTOSUUNNITELMA

SUUNNITTELIJA FCG	SUUNNITTELUAVUSTAJA FCG	TARKASTANUT <i>Ritva Nummiora</i>	MITTAKAAVA 1:200
PÄIVÄYS 31.5.2014	HYVÄKSYJÄ <i>Matti Salonen</i> SUUNNITTELU-PÄÄLLIKKÖ	PIIRUSTUSNUMERO W 5921 129	MUUTOS