


LIITE 2

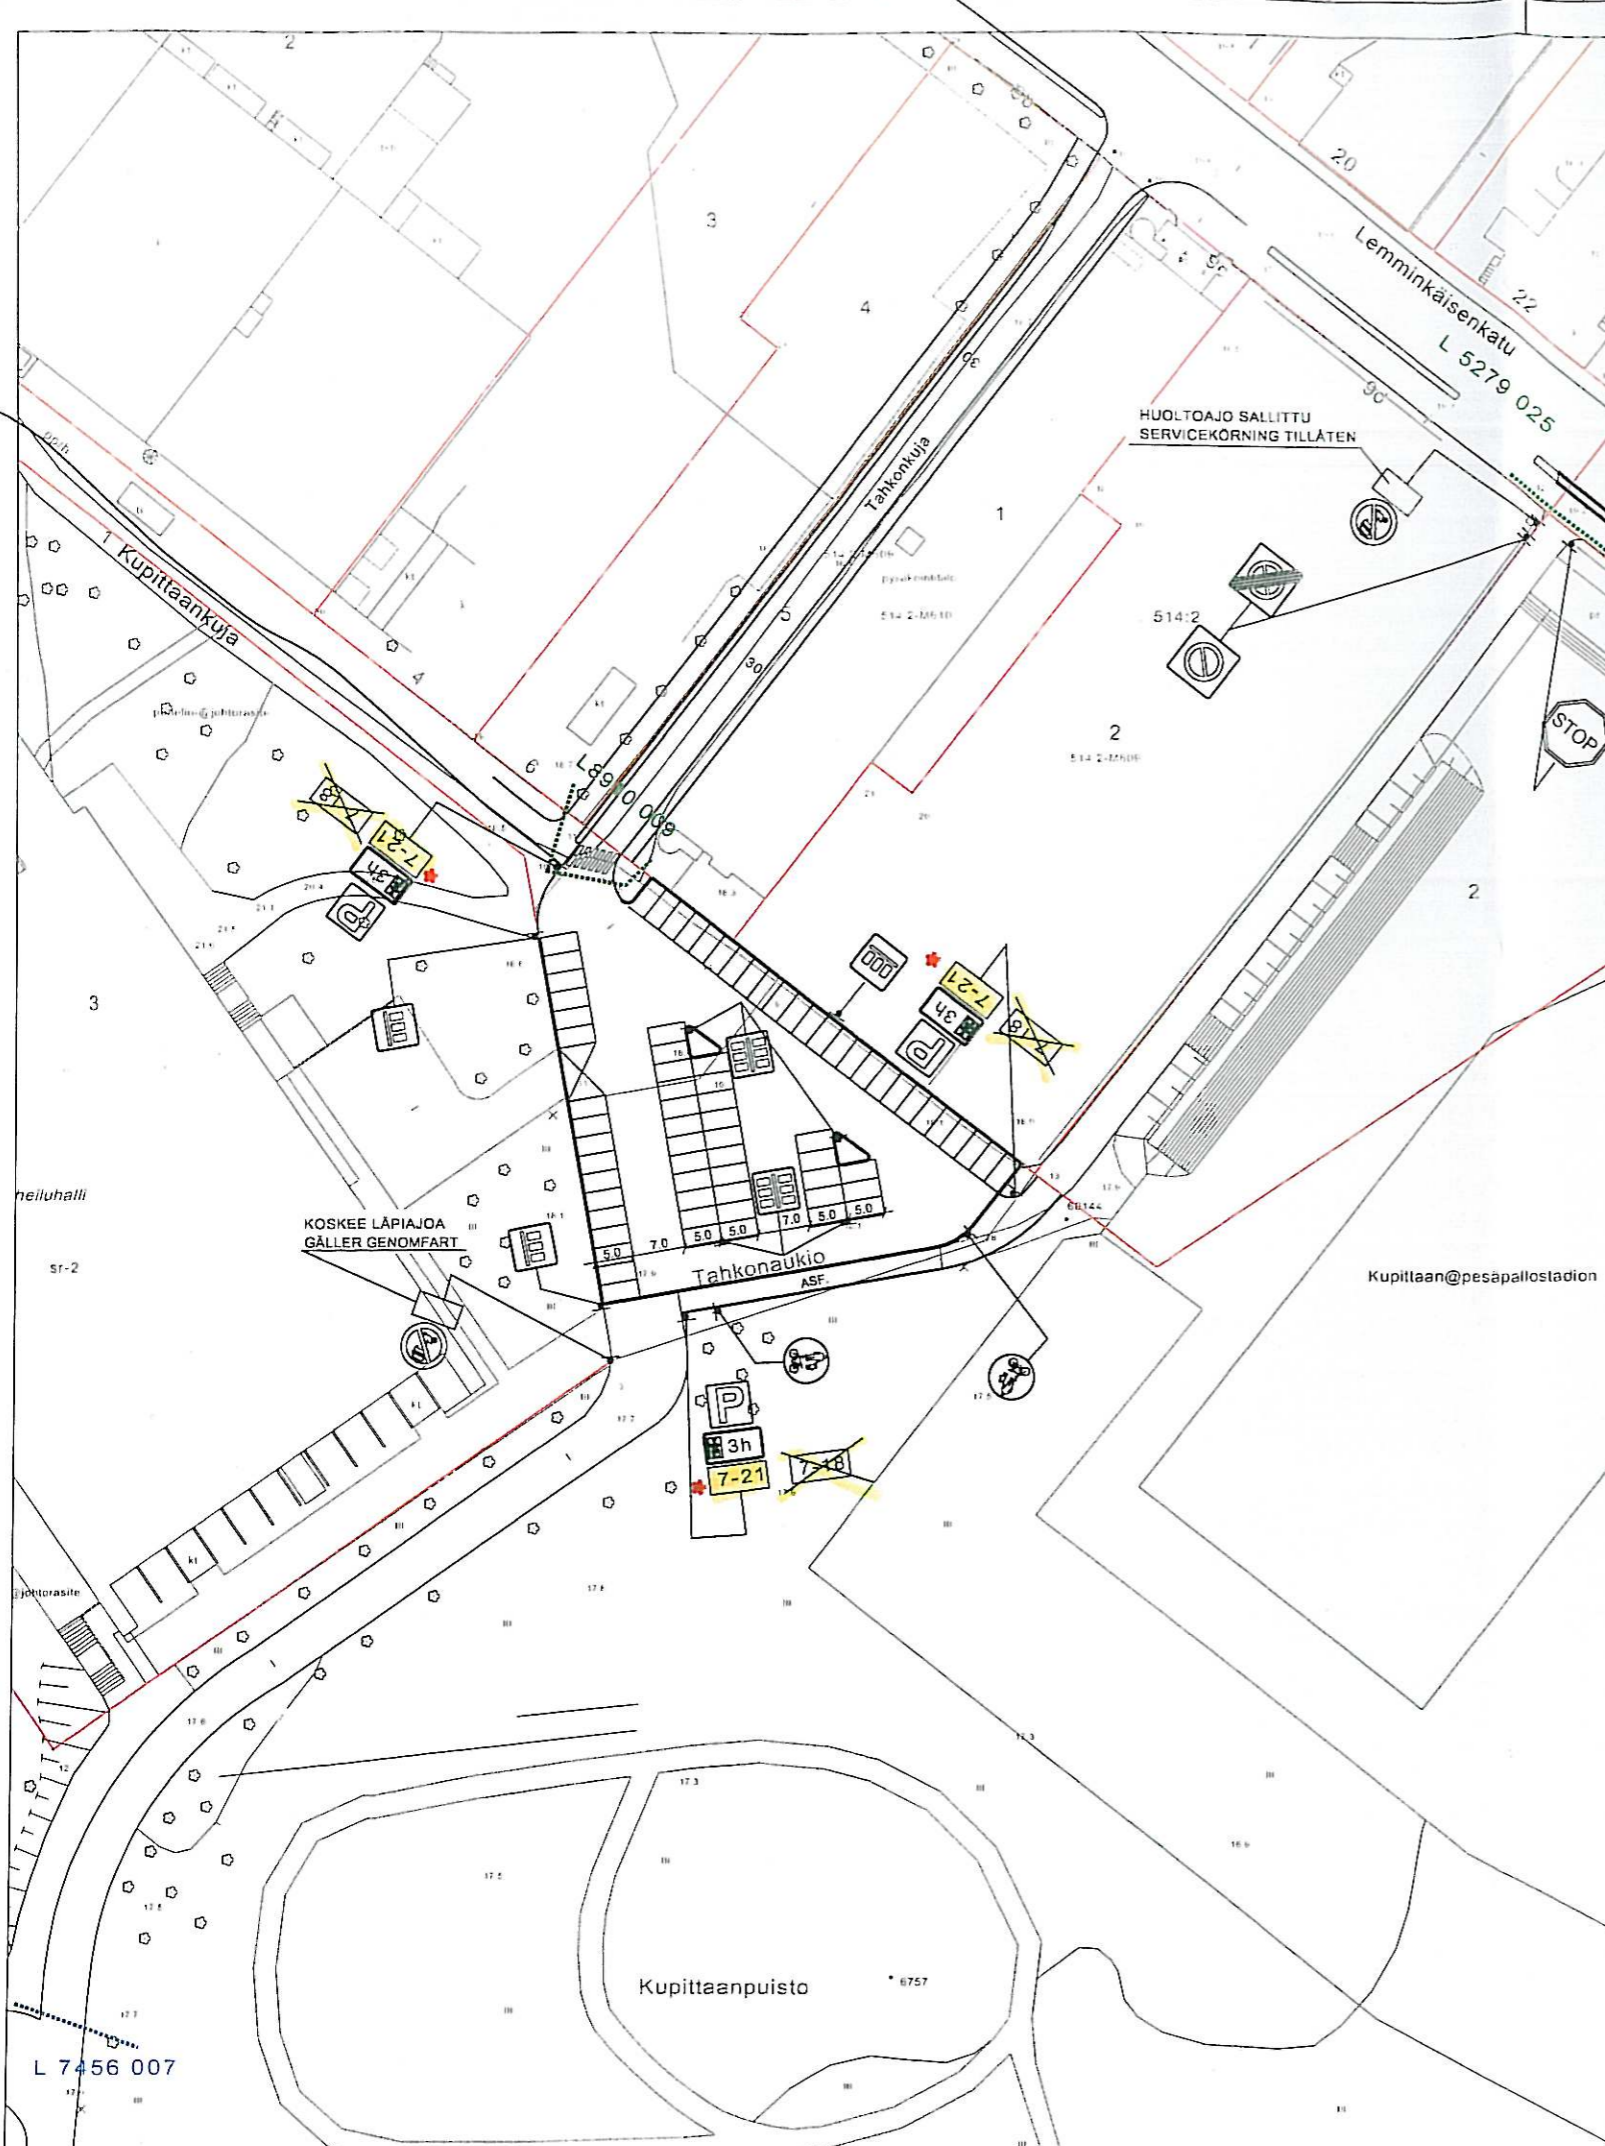

\* = uusi

HYVÄKSYNYT: YKL 7.12.2004 §833  
 VIRAN PUOLESTA: Harri Lehtinen

KAUPUNGINOSA: KUPITTA  
 ASEMAKAAVA VAHVISTETTU:  
 KATULUOKKA:

HYVÄKSYNYT MYÖS:

KORVAA PIIRUSTUKSEN: L39/97, L47/98  
 KORVAA OSITTAIN PIIRUSTUKSEN: L76/70

KORVATTU PIIRUSTUKSELLA:  
 KORVATTU OSITTAIN PIIRUSTUKSELLA: L7456 007, L8910 009

Aikaraj. pysäköinnin muutos	25.6.2014	VL	KK	
Aluepys.kielto ja p-merkit	5.10.2011	TO	KK	Ykv.7.10.2011§124
MUUTOS TAI TÄYDENNYS	PÄIVÄYS	PIIRTÄJÄ	SUUNNIT.	D:o nro HYV.

<p><b>TURUN KAUPUNGIN YMPÄRISTÖ- JA KAAVOITUSVIRASTO</b></p> <p><b>SUUNNITTELUTOIMISTO</b></p> <p>PUOLALANKATU 5, PL355 20101 TURKU PUH 02-330 000 FAX 02-2624 912</p>					
<p>KOHDE</p> <p><b>TAHKONAUKIO KUPITTAANPUISTO</b></p>			<p>SISÄLTÖ</p> <p><b>LIIKENNESUUNNITELMA</b></p>		
SUUNNITTELIJA	PIIRTÄJÄ	TARKASTANUT	GEOTEKN. TARKAST.	MITTAKAAVA	D:o nro
ES	TO			1:1000	14373-2004
PÄIVÄYS	SUUNNITTELU PÄÄLLIKKÖ		PIIRUSTUSNUMERO	MUUTOS	
3.11.2004	Heikki Nieminen		L 8910 001		

L 7456 007