
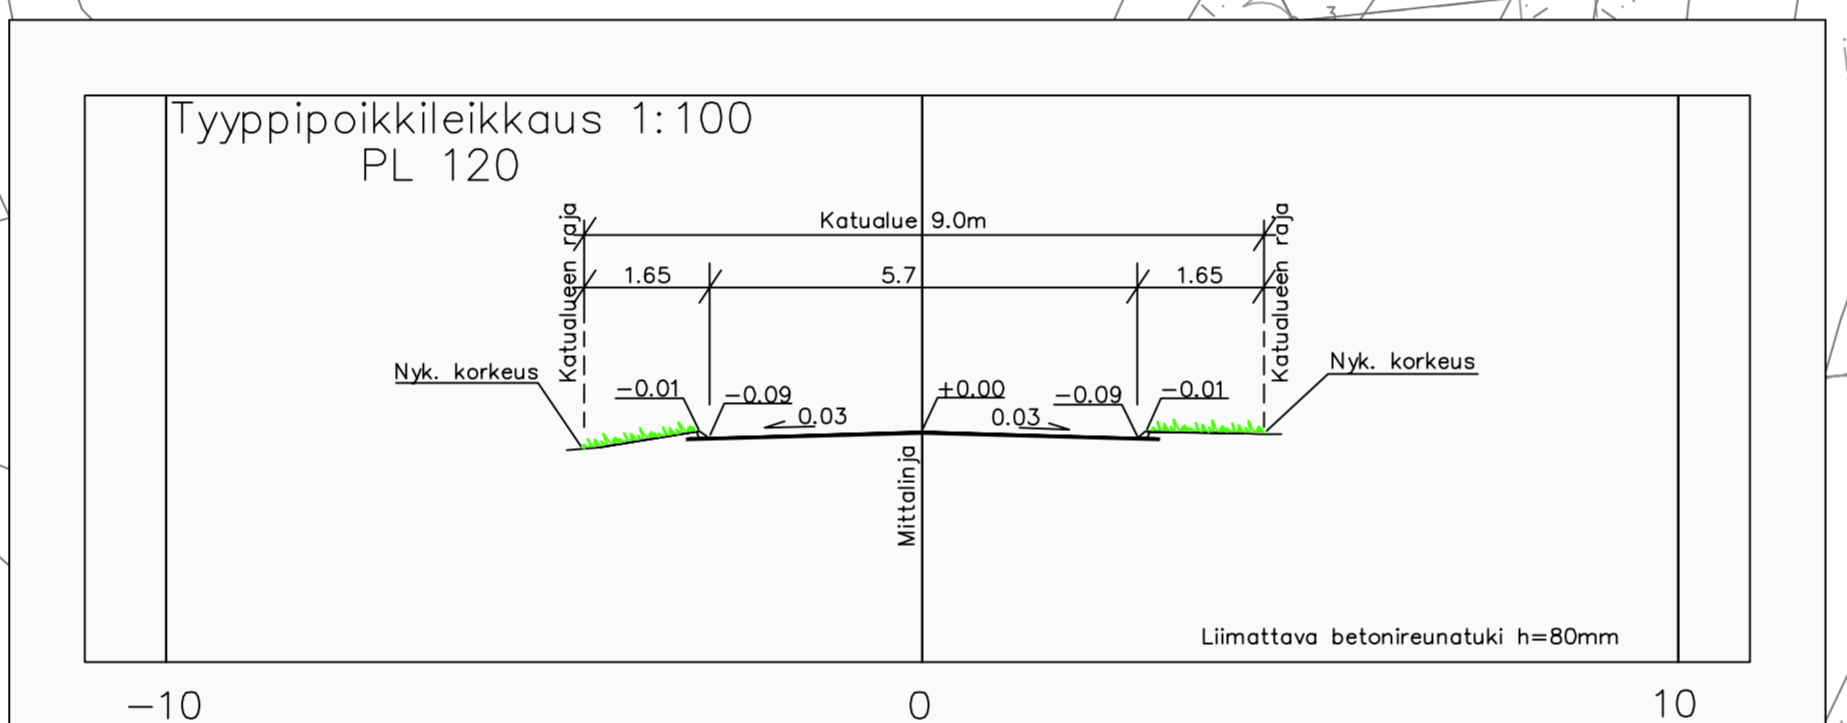


Viereralue 1,5m
Sorapiennar 0,5m
Ajorata (Asfaltti) 5,0m
Sorapiennar 0,5m
Viereralue 1,5m

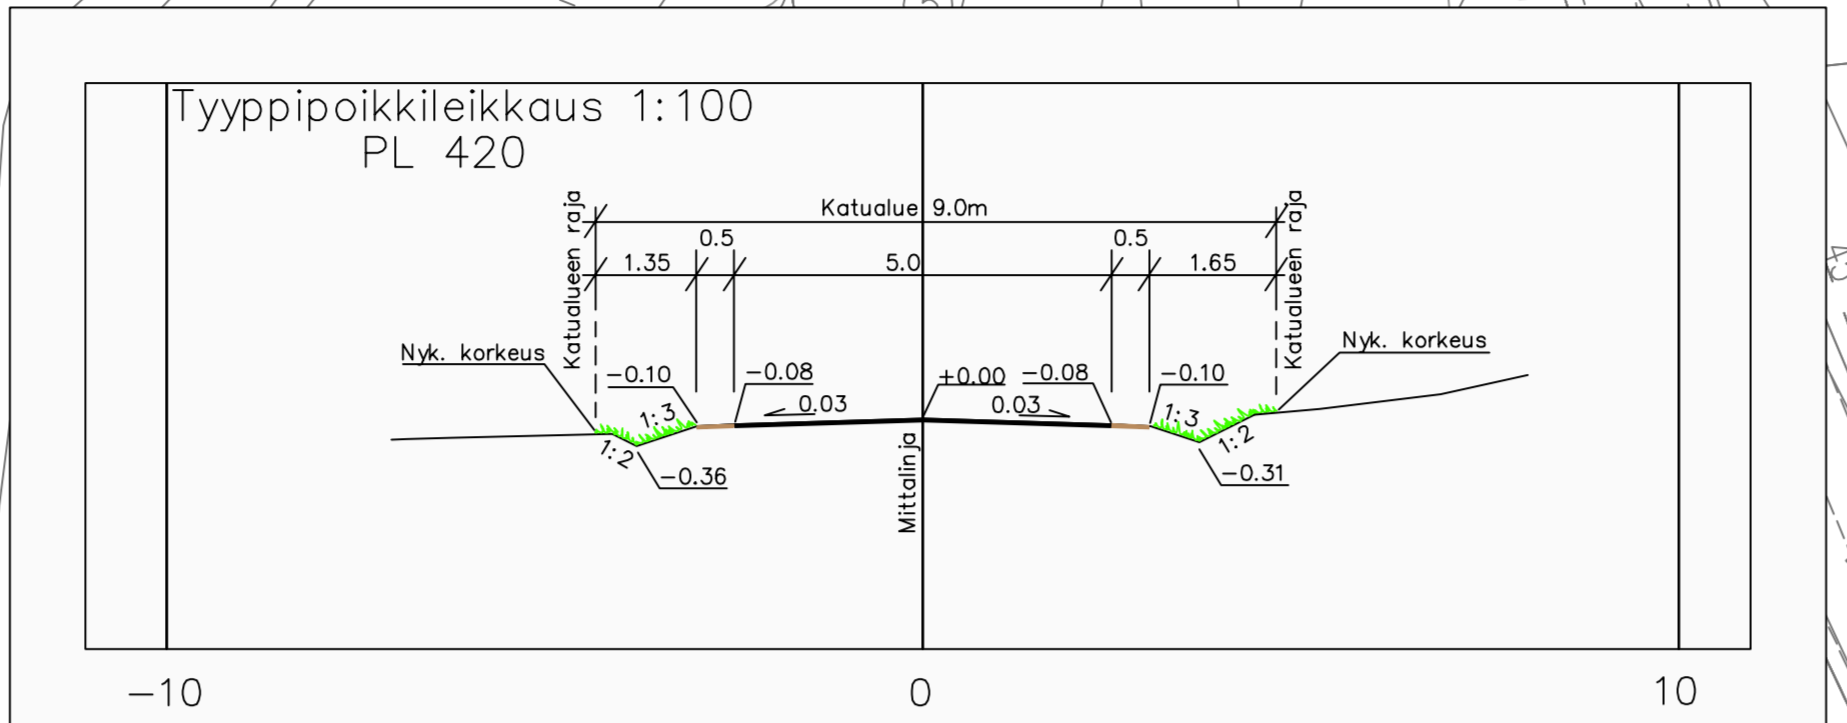

Viereralue 1,65m
Ajorata (Asfaltti) 5,7m
Viereralue 1,65m

Liitty katusuunnitelmaan
K 5889 027

- Merkkien selitykset:
- ✕ Nyk.valaisin
 - 31.1 Suunniteltu korkeus
 - 32.4 Suunniteltu korkeus
 - 32.4 Maanpinnan korkeus
 - Reunatuki h= 8cm
 - Sorapiennar
 - ~ Virtausnuoli
 - 4 Korttelinnumero
 - Viereralue
 - Asfaltti
 - ⊕ Nykyinen hulevesikaivo
 - ⊗ Purettava hulevesikaivo
 - ⊕ Suunniteltu hulevesikaivo
 - ⊕ Suunniteltu hulevesikaivo
 - ⊕ Tonttinumero

Nykyinen katuvalaistus

Nykyiset tonttitilittymät sovitetaan katuun ja päällystetään n. 1,2m matkalta asfalttilla tai enintään katualueen rajaan asti.

Koordinaattijärjestelmät:
Taso X,Y: ETRS-GK23
(EUREF-FIN)
Korkeus Z: N2000

HYVÄKSYNTY:			
VIRAN PUOLESTA:			
KAUPUNGINOSA: PÄÄSKYVUORI			
ASEMAKAAVA: hrv. 14.10.1991 (29/1991)			
DIARINUMERO: 5094-2014			
LIKENSUUNNITELMA:			
KATULIUKKOA: 5a			
KORVAAN PIIRUSTUKSEN:			
KORVAAN OSITTAIN PIIRUSTUKSEN: D 2439 006			
KORVATTU PIIRUSTUKSELLA:			
KORVATTU OSITTAIN PIIRUSTUKSELLA:			
TUUNN. MUUTOS TAI TÄYDENNYS		PÄIVÄYS	SUUNNIT./PIIRIT. TARK.
TURUN KAUPUNGIN YMPÄRISTÖTOIMIALA KAUPUNKISUUNNITTELU SUUNNITTELUYKSIKKÖ			
KOHDE:		SISÄLTÖ	
PALOMETSÄNTIE välillä: Hännikönkatu - Pääskyvuori-18-4		KATUSUUNNITELMA	
SUUNNITTELUJA	SUUNNITTELUJAVASTAJA	TARKASTANUT	MITTAKAVA
			1:500, 1:100
PÄIVÄYS	HYVÄKSYJÄ	SUUNNITTELUKÄSIKIRKKO	PIIRUSTUSNUMERO
			K 2439 007
DESTIA Infra suunnittelu		PÄIVÄYS	SUUNNITTELUJA
7.10.2014			Hannu Leino
PROJECTPÄÄLLIKKÖ		Matti Vuolamo	