


Asemapiirros 1:500

Tyypipoikkileikkaus 1:100
PL 50

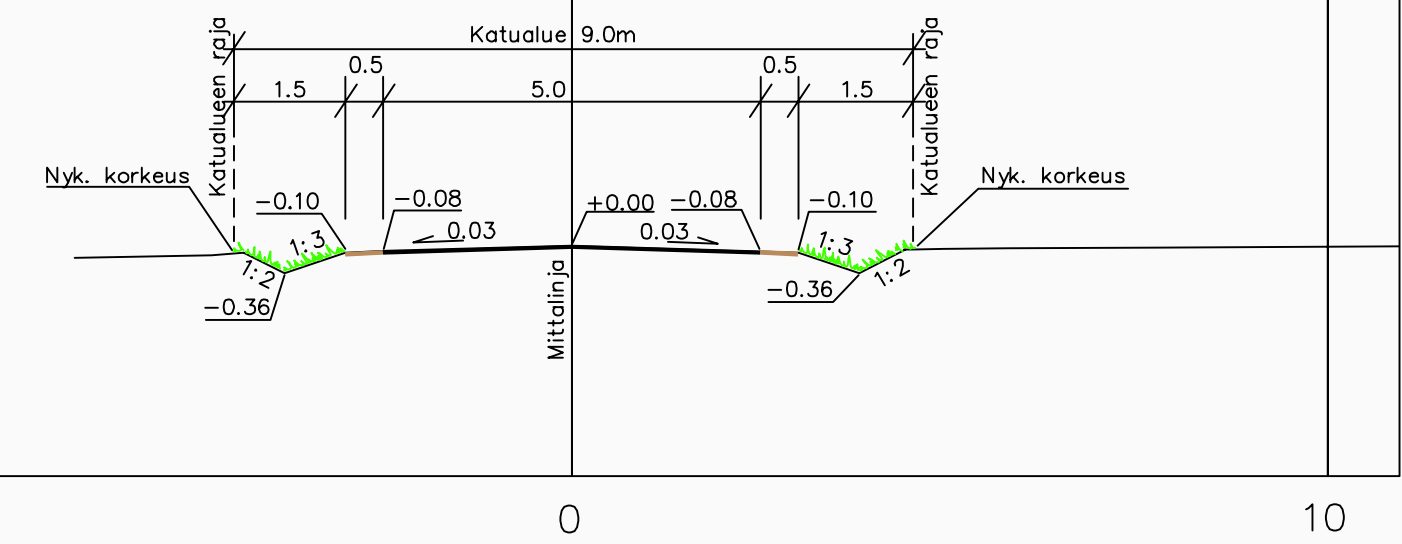

Koordinaattijärjestelmät:
Taso X,Y: ETRS-GK23
(EUREF-FIN)
Korkeus Z: N2000

HYVÄKSYNTY:
VIRAN PUOLESTA:

KAUPUNGINOSA: PÄÄSKYVUORI
ASEMAKAAVA: hyv. 29.6.1959 (3/1959), 10.6.1996 (51/91)
DIAARINUMERO: 5094-2014
LIKENNESUUNNITELMA:
KATULOUKKA: 5a

KORVAA PIIRUSTUKSEN:
KORVAA OSITTAIN PIIRUSTUKSEN: D 4493 006

KORVATTU PIIRUSTUKSELLA:
KORVATTU OSITTAIN PIIRUSTUKSELLA:

TUNN. MUUTOS TAI TÄYDENNYS | PÄIVÄYS | SUUNNIT./PIIRT. | TARK.

TURUN KAUPUNGIN YMPÄRISTÖTOIMIALA
KAUPUNKISUUNNITTELU
SUUNNITTELUYKSIKKÖ

Puolalankatu 5
20100 Turku
etunimi.sukunimi@turku.fi
puh 02-330 000
fax 02-230 5050

KOHDE: SUOKATU välillä: Talvitie - Pääskytuori-19-11
SISÄLTÖ: KATUSUUNNITELMA

SUUNNITTELIJA	SUUNNITTELUAVUSTAJA	TARKASTANUT	MITTAKAAVA
			1:500, 1:100
PÄIVÄYS	HYVÄKSYJÄ	SUUNNITTELU-PÄÄLLIKKÖ	PIIRUSTUSNUMERO
			K 4493 008
PÄIVÄYS		SUUNNITTELIJA	MUUTOS
7.10.2014		Hannu Leino	
		PROJEKTIPÄÄLLIKKÖ	
		Matti Vuolamo	

DESTIA
Infra suunnittelu

SUUNNITTELIJA
Hannu Leino
PROJEKTIPÄÄLLIKKÖ
Matti Vuolamo

Nykyinen katuvalaistus

Nykyiset tonttiliittymät sovitetaan katuun ja päällystetään n. 1,2m matkalta asfalttilipalla tai enintään katualueen rajaan asti.

- Merkkien selitykset:
- Nyk.valaisin
 - 26.4 Nykyinen korkeus
 - 27.4 Suunniteltu korkeus
 - 27.7 Suunniteltu korkeus
 - Maanpinnan korkeus
 - Nykyinen laatoitus
 - Reunatuki h= 8cm
 - Sorapiennar
 - Virtausnuoli
 - Korttelinumero
 - Viheralue
 - Asfaltti
 - Nykyinen hulevesikaivo
 - Suunniteltu hulevesikaivo
 - Tonttinumero

