
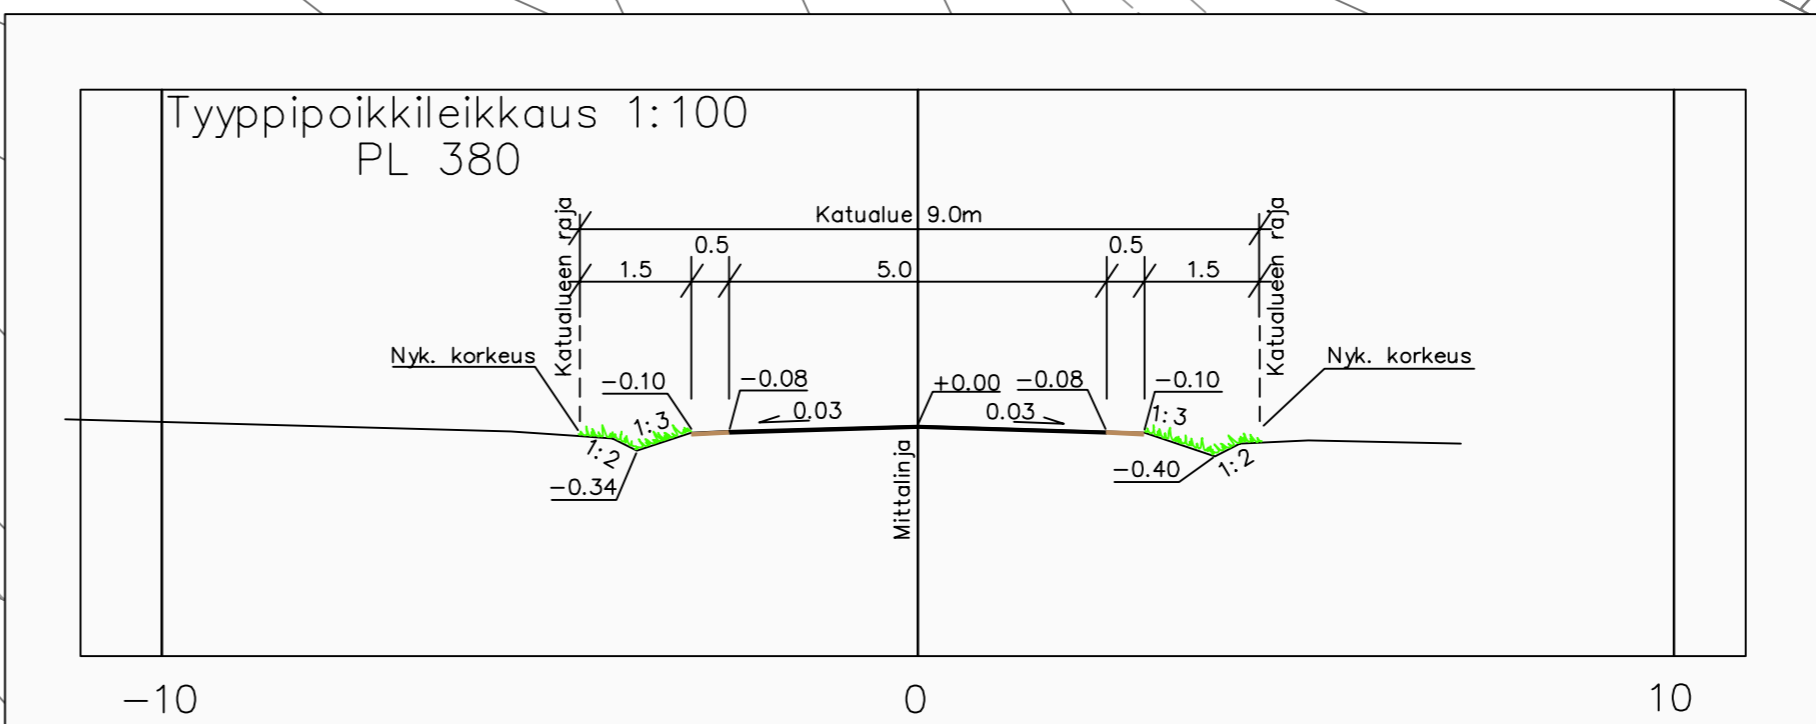


Asemapiirros 1:500

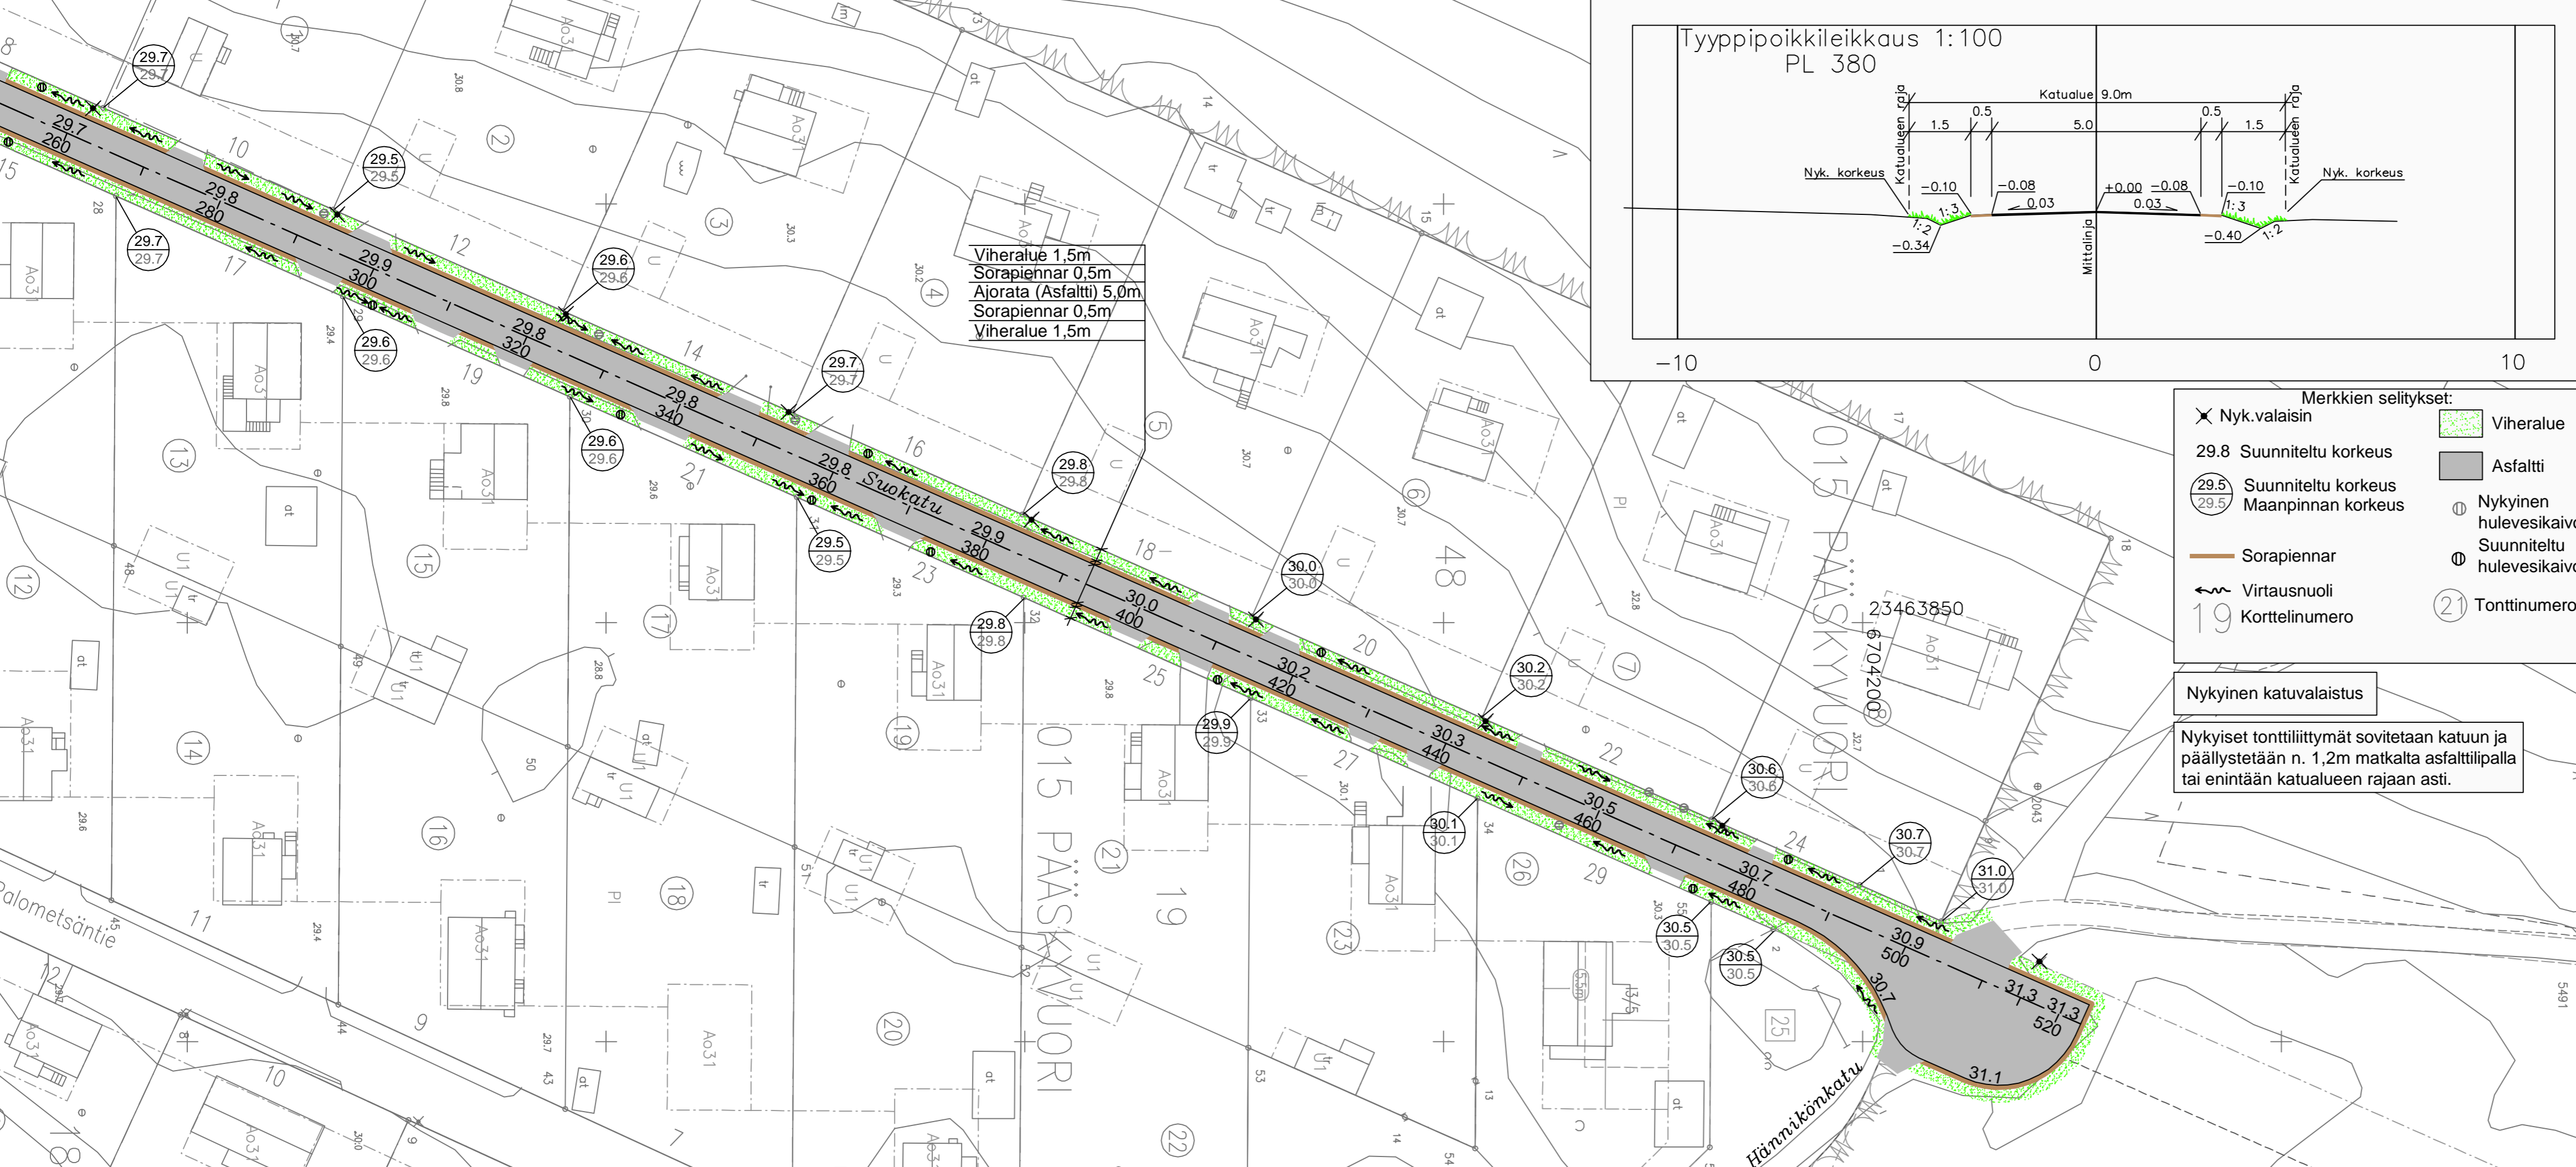

- Merkkien selitykset:**
- Nyk.valaisin
 - 29.8 Suunniteltu korkeus
 - 29.5 Suunniteltu korkeus
 - 29.5 Maanpinnan korkeus
 - Sorapiennar
 - Virtausnuoli
 - 19 Korttelinumero
 - Viheralue
 - Asfaltti
 - Nykyinen hulevesikaivo
 - Suunniteltu hulevesikaivo
 - Tonttinumero

Nykyinen katuväläistus

Nykyiset tonttiliittymät sovitetaan katuun ja päällystetään n. 1,2m matkalta asfalttilipalla tai enintään katualueen rajaan asti.

Koordinaattijärjestelmät:
 Taso X,Y: ETRS-GK23
 (EUREF-FIN)
 Korkeus Z: N2000

| | | | |
|--|----------------------|---|---|
| HYVÄKSYNYT: | | | |
| VIRAN PUOLESTA: | | | |
| KAUPUNGINOSA: PÄÄSKYVUORI ASEMAKAAVA: hyv. 29.6.1959 (3/1959), 10.6.1996 (51/91) DIAARINUMERO: 5094-2014 LIIKENNESUUNNITELMA: KATULUOKKA: 5a | | | |
| KORVAA PIIRUSTUKSEN: D 4493 006 KORVAA OSITTAIN PIIRUSTUKSEN: | | | |
| KORVATTU PIIRUSTUKSELLA: KORVATTU OSITTAIN PIIRUSTUKSELLA: | | | |
| TUNN. | MUUTOS TAI TÄYDENNYS | PÄIVÄYS | SUUNNIT./PIIRT. TARK. |
| TURUN KAUPUNGIN YMPÄRISTÖTOIMIALA KAUPUNKISUUNNITTELU SUUNNITTELUYKSIKÖ | | | Puolalankatu 5 20100 Turku etunimi.sukunimi@turku.fi puh 02-330 000 fax 02-230 5050 |
| KOHDE SUOKATU välillä: Pääskyyvuori-19-11 - Hännikönkatu | | SISÄLTÖ KATUSUUNNITELMA | |
| SUUNNITTELIJA | SUUNNITTELUAVUSTAJA | TARKASTANUT | MITTAKAAVA 1:500, 1:100 |
| PÄIVÄYS | HYVÄKSYJÄ | PIIRUSTUSNUMERO | MUUTOS |
| DESTIA Infra suunnittelu | | SUUNNITTELU PÄÄLLIKKÖ PÄIVÄYS 7.10.2014 | SUUNNITTELIJA Hannu Leino PROJEKTIPÄÄLLIKKÖ Matti Vuolamo |