


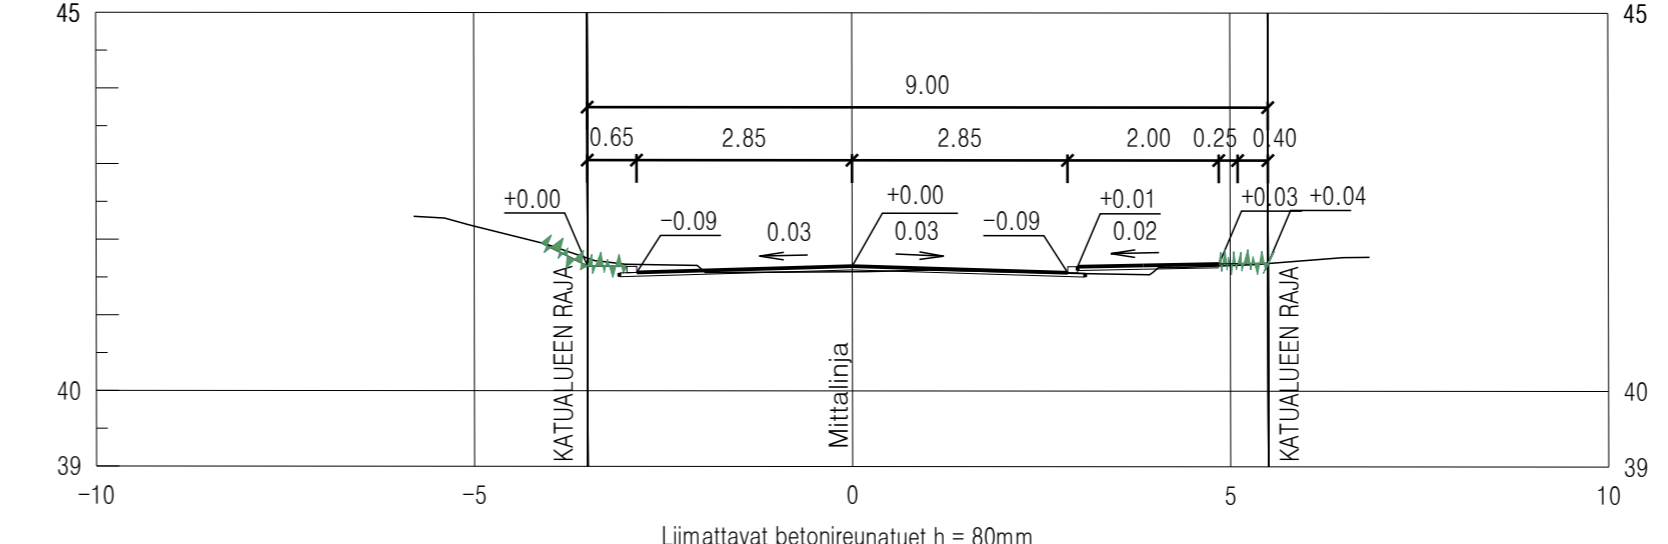

Tyypipoikkileikkaus 1:100
Ruotumiehenkatu
PL 80.00



Koordinaattijärjestelmä:
Taso X,Y: ETRS-GK23
(EUREF-FIN)
Korkeus Z: N2000

HYVÄKSYNYT:
VIRAN PUOLESTA:

KAUPUNGINOSA: KÄRSÄMÄKI
ASEMAKAAVA: 30.11.1972 (12/1971)
DIAARINUMERO: 9713-2014
LIKENNESUUNNITELMA:
KATULUOKKA: 5

KORVAA PIIRUSTUKSET: B 2659 003, B 2659 004
KORVAA OSITTAIN PIIRUSTUKSEN: B 7083 004

KORVATTU PIIRUSTUKSELLA:
KORVATTU OSITTAIN PIIRUSTUKSELLA:

TUNN. MUUTOS TAI TÄYDENNYS PÄIVÄYS SUUNNIT.PIIRIT TARK.HYVY

TURUN KAUPUNGIN YMPÄRISTÖTOIMIALA
KAUPUNKISUUNNITTELU
SUUNNITTELUYKSIKKÖ

Puolantokatu 5
20100 Turku
etunimi.sukunimi@turku.fi
puh 02-330 000
fax 02-230 5050

KOHDE: RUOTUMIEHENKATU
PALLIVAHANKATU

SISÄLTÖ: KATUSUUNNITELMA

SUUNNITTELIJA Vesa Varjonen	SUUNNITTELUAVUSTAJA Marja-Leeni Vasama	TARKASTANUT	MITTAKAAVA 1:500, 1:100
PÄIVÄYS 15.10.2014	HYVÄKSYJÄ	PIIRUSTUSNUMERO K 2659 006	MUUTOS

SUUNNITTELU-PÄÄLLIKKÖ