


Asemapiirros 1:500

MAANPINNAN KORKEUS
KATUALUEEN RAJALLA NYKYINEN.

VALAISTUS NYKYINEN.

- MERKKIEN SELITYKSET:
- 22.0 NYKYINEN KORKEUS
 - ASfaltti, AJORATA
 - ASfaltti, JALKAKÄYTÄVÄ
 - VIHERALUE
 - NYKYINEN HULEVESIKAIVO
 - KAIVO SIIRRETÄÄN REUNATUEN VIEREEN
 - SUUNNITELTU HULEVESIKAIVO
 - VALAISINPylväs

Tyypipoiikkileikkaus 1:100

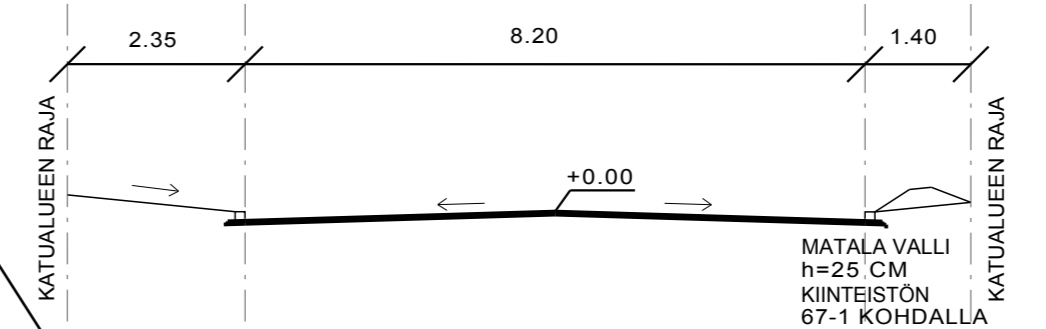

HYVÄKSYNYT:
VIRAN PUOLESTA:

KAUPUNGINOSA: PÄÄSKYVUORI
ASEMAKAAVA: 29.3.1988 (26/1987)
DIARINUMERO: 8324-2014
LIIKENNESUUNNITELMA: L 2434 011
KATULUOKKA: 5

KORVAA PIIRUSTUKSEN:
KORVAA OSITTAIN PIIRUSTUKSEN: C 6273 015, B 7800 001, M 7800 002

KORVATTU PIIRUSTUKSELLA:
KORVATTU OSITTAIN PIIRUSTUKSELLA:

TUNN. MUUTOS TAI TÄYDENNYS PÄIVÄYS SUUNNIT./PIIRT. TARK./HYV.

TURUN KAUPUNGIN YMPÄRISTÖTOIMIALA
KAUPUNKISUUNNITTELU
SUUNNITTELUYKSIKKÖ

Puolalankatu 5
20100 Turku
etunimi.sukunimi@turku.fi
puh 02-330 000
fax 02-230 5050

KOHDE PALOKÄRJENKATU Väli: Satakienkatu-Naakankuja NAAKANKUJA Väli: Palokärjenkatu-Rastaantie		SISÄLTÖ KATUSUUNNITELMA	
SUUNNITTELIJA Kari Linnakoski	SUUNNITTELUAVUSTAJA Pia Erme	TARKASTANUT Kari Linnakoski	MITTAKAAVA 1:500
PÄIVÄYS 17.11.2014	HYVÄKSYJÄ Matti Salonen	SUUNNITTELUPÄÄLLIKKÖ	PIIRUSTUSNUMERO K 6273 018
			MUUTOS

Koordinaattijärjestelmät:
Taso X,Y: ETRS-GK23
(EUREF-FIN)
Korkeus Z: N2000