


Asemapiirros 1:500

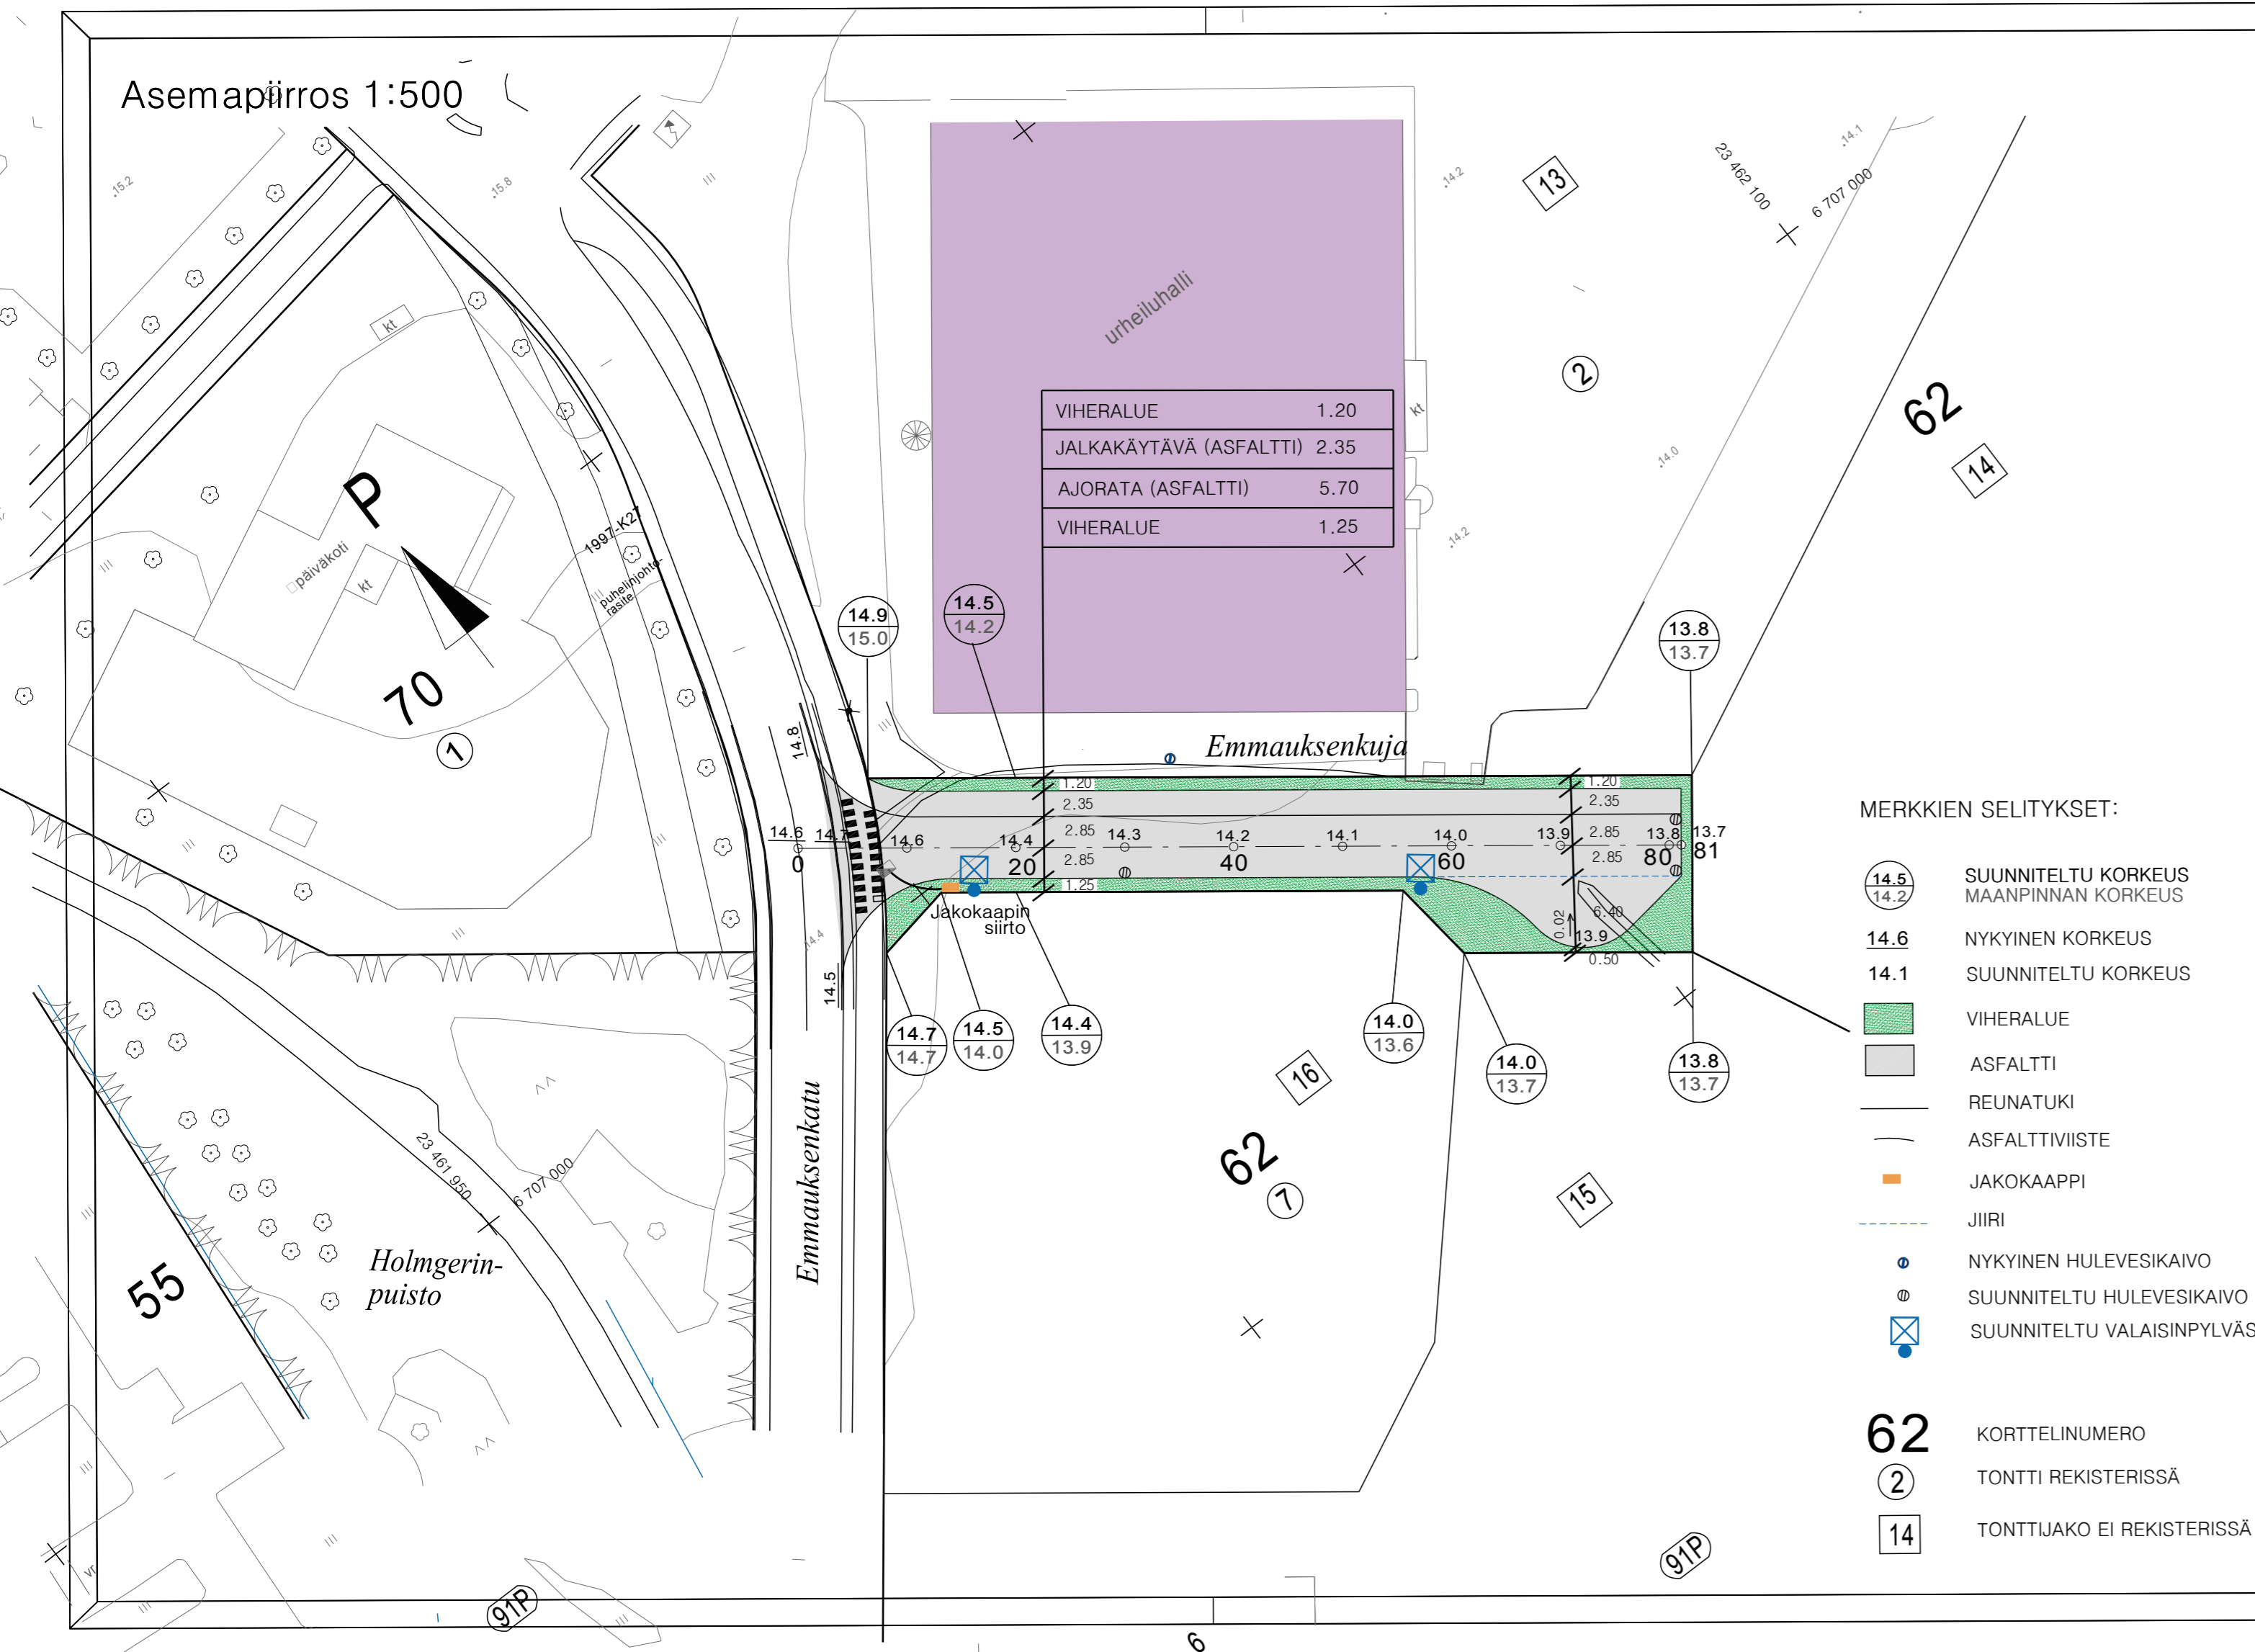


VIHERALUE	1.20
JALKAKÄYTVÄ (ASFALTTI)	2.35
AJORATA (ASFALTTI)	5.70
VIHERALUE	1.25

MERKKIEN SELITYKSET:

- 14.5 / 14.2 SUUNNITeltu KORKEUS
MAANPINNAN KORKEUS
- 14.6 NYKYINEN KORKEUS
- 14.1 SUUNNITeltu KORKEUS
- VIHERALUE
- ASFALTTI
- REUNATUKI
- ASFALTTIVIISTE
- JAKOKAAPPI
- JIIRI
- NYKYINEN HULEVESIKAIVO
- SUUNNITeltu HULEVESIKAIVO
- SUUNNITeltu VALAISINPYLVÄS
- 62 KORTTELINUMERO
- ② TONTTI REKISTERISSÄ
- 14 TONTTIJAKO EI REKISTERISSÄ

Tyyppipoikkileikkaus 1:100

PL 40.00

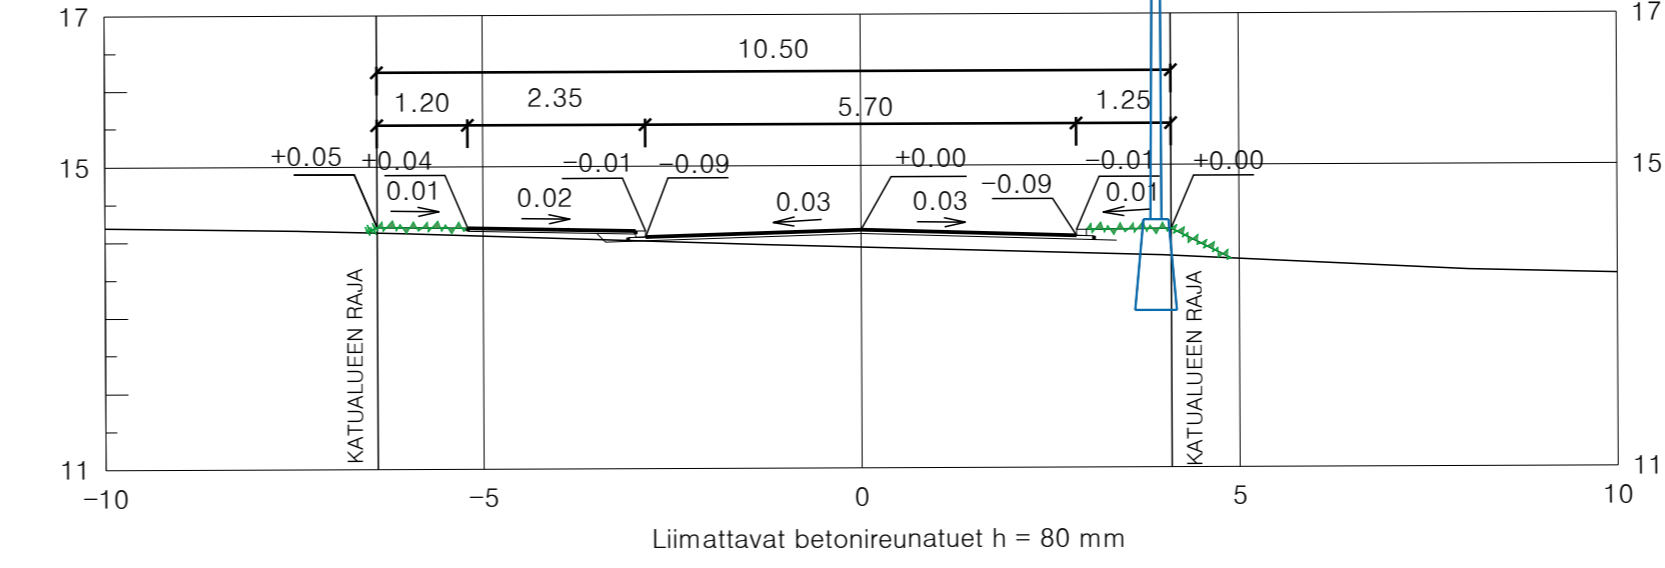

Koordinaattijärjestelmät:
Taso X,Y: ETRS-GK23
(EUREF-FIN)
Korkeus Z: N2000

HYVÄKSYNYT:
VIRAN PUOLESTA:

KAUPUNGINOSA: RÄNTÄMÄKI
ASEMAKAAVA: 28.3.1990 (30/1987), 25.3.2013 (12/2011)
DIAARINUMERO: 9460-2014
LIIKENNESUUNNITELMA: -
KATULUOKKA: 5

KORVAA PIIRUSTUKSEN:
KORVAA OSITTAIN PIIRUSTUKSEN:

KORVATTU PIIRUSTUKSELLA:
KORVATTU OSITTAIN PIIRUSTUKSELLA:

TUNN. MUUTOS TAI TÄYDENNYS PÄIVÄYS SUUNNIT./PIIRT. TARK./HYV.

TURUN KAUPUNGIN YMPÄRISTÖTOIMIALA KAUPUNKISUUNNITTELU SUUNNITTELUYKSIKKÖ		Puolalankatu 5 20100 Turku etunimi.sukunimi@turku.fi puh 02-330 000 fax 02-230 5050
KOHDE <p style="text-align: center; font-weight: bold;">EMMAUKSENKUJA</p>	SISÄLTÖ <p style="text-align: center; font-weight: bold;">KATUSUUNNITELMA</p>	
SUUNNITTELUJA Jenni Eskola	SUUNNITTELUAVUSTAJA Marja-Leeni Vasama	TARKASTANUT MITTAKAAVA 1:500, 1:100
PÄIVÄYS 17.10.2014	HYVÄKSYJÄ SUUNNITTELU-PÄÄLLIKKÖ	PIIRUSTUSNUMERO K 8600 001
		MUUTOS