

### Merkkien selitys:

- graniittinen reunatuki h=80 mm valmiista pinnasta
- - - suunnitelmaraja
- rakennettava tukimuuri sekä tie- ja kevytkaide
- betonikivi, harmaa
- nurmetus
- asfaltti
- suunniteltu hulevesikaivo
- 13.0 suunniteltu korkeus
- 12.4 nykyinen korkeus
- +13.3 suunniteltu kadun pinnan korkeus
- katuvalaisin, h=8.0m

Koordinaattijärjestelmät:  
Taso X,Y: ETRS-GK23  
Korkeus Z: N2000


HYVÄKSYNYT:  
VIRAN PUOLESTA:

KAUPUNGINOSA: POHJOLA 071  
ASEMAKAAVA HYVÄKSYTTY: 11.10.2014 (44/2004)  
DIAARIONUMERO: 10629-2014  
LIIKENNESUUNNITELMA: L 3637 003  
KATULOUKKA: AJORATA 5, KEVYEN LIIKENTEN VÄYLÄ 5

KORVAA PIIRUSTUKSEN:  
KORVAA OSITTAIN PIIRUSTUKSEN:

KORVATTU PIIRUSTUKSELLE:  
KORVATTU OSITTAIN PIIRUSTUKSELLE:

PL = 40/1:100

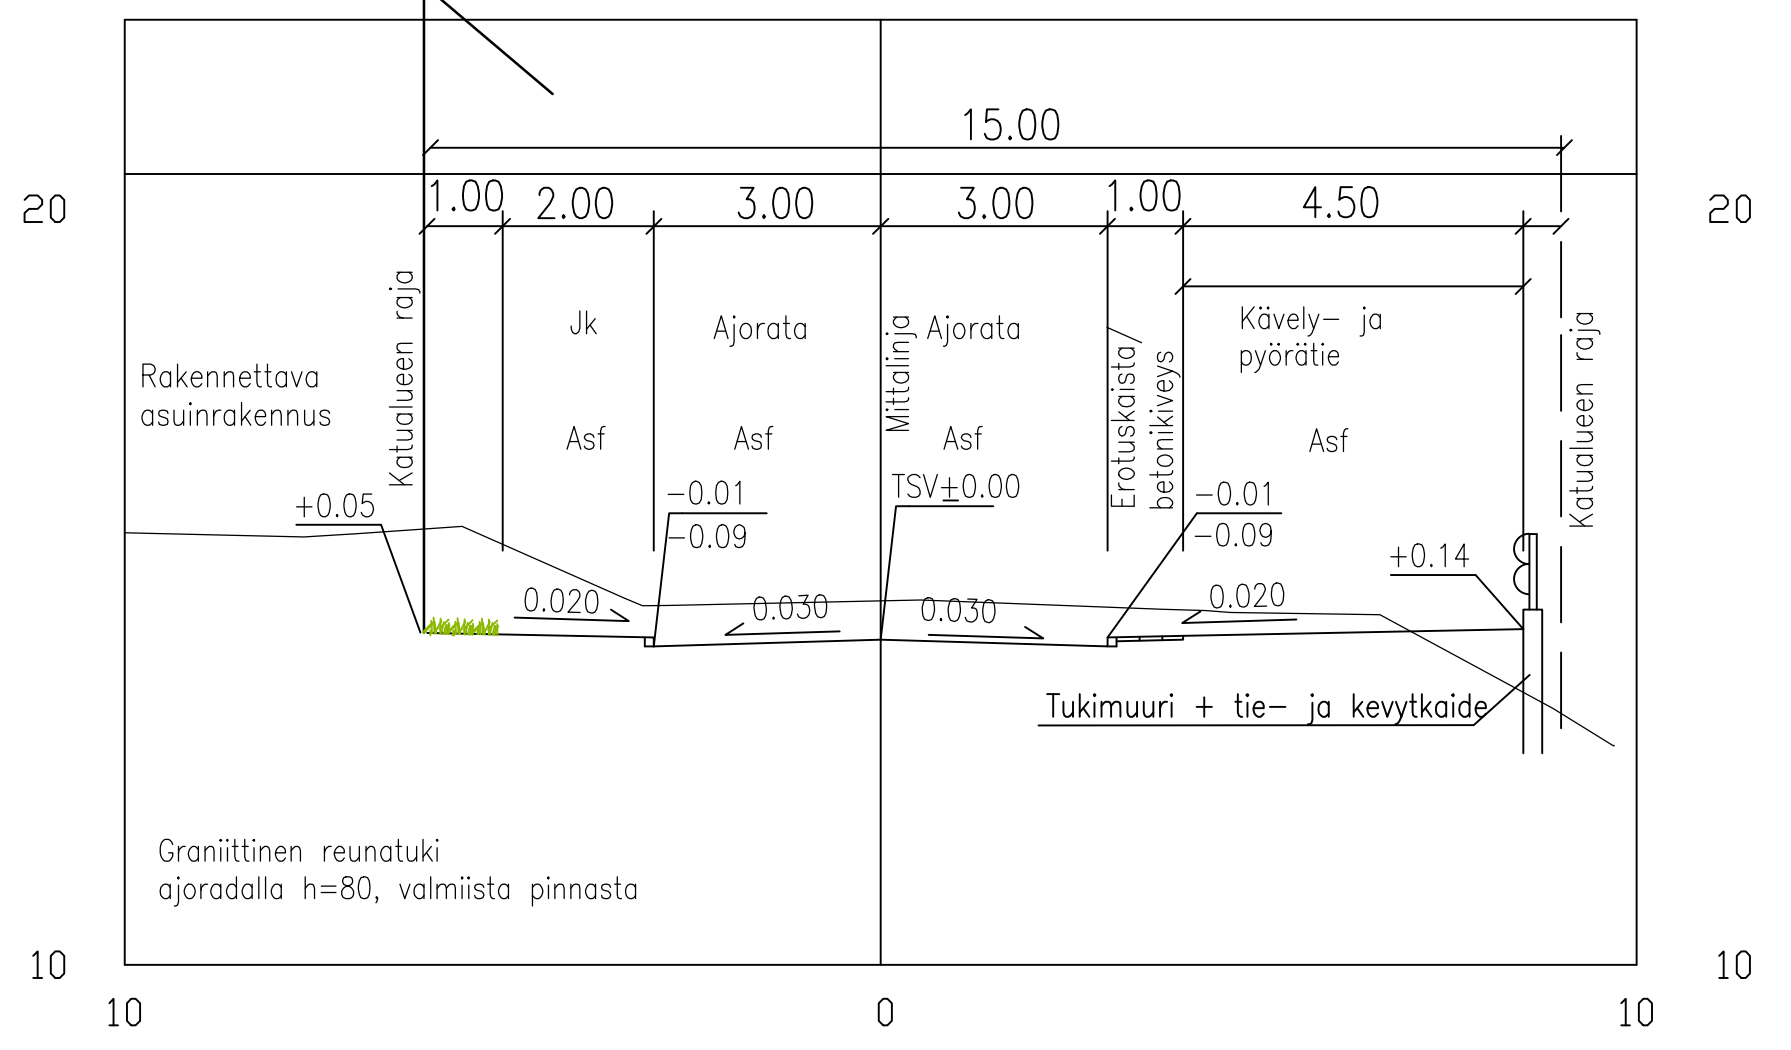

TUNN.	MUUTOS TAI TÄYDENNYS	PÄIVÄYS	SUUNNIT./PIIRT.	LIIKENNESUUNN.	TARK.

TURUN KAUPUNGIN YMPÄRISTÖTOIMIALA

## KAUPUNKISUUNNITTELU

### SUUNNITTELUYKSIKKÖ

Puolalankatu 5  
20100 Turku  
etunimi.sukunimi@turku.fi  
puh. 02-330 000  
fax 02-230 5050

KOHDE		SISÄLTÖ		
JUNAKATU		KATUSUUNNITELMA		
SUUNNITTELIJA	PIIRTÄJÄ	TARKASTANUT	TARKASTANUT	MITTAKAAVA
RAMBOLL/KKu	RAMBOLL/KKu	RAMBOLL/PTn	Kari Linnakoski	1:500 1:100
PÄIVÄYS	SUUNNITTELUKÄSIKIRJA		PIIRUSTUSNUMERO	MUUTOS
25.11.2014			K 3637 001	
			RAMBOLL PIIRUSTUSNUMERO	
Ramboll Linnankatu 3 a B 20100 Turku			82120970 K6	