


Merkkien selitys:

graniittinen reunatuki h=80 mm valmiista pinnasta	suunniteltu korkeus
asfalttiviiste	nykyinen korkeus
suunnitelmaraja	suunniteltu kadun pinnan korkeus
betonikivi, harmaa	katuvälaisin, h=8.0m
pensasistutus	valaisin kiinni katosrakennelman alapinnassa
asfaltti	
suunniteltu hulevesikaivo	
purettava rakennus	

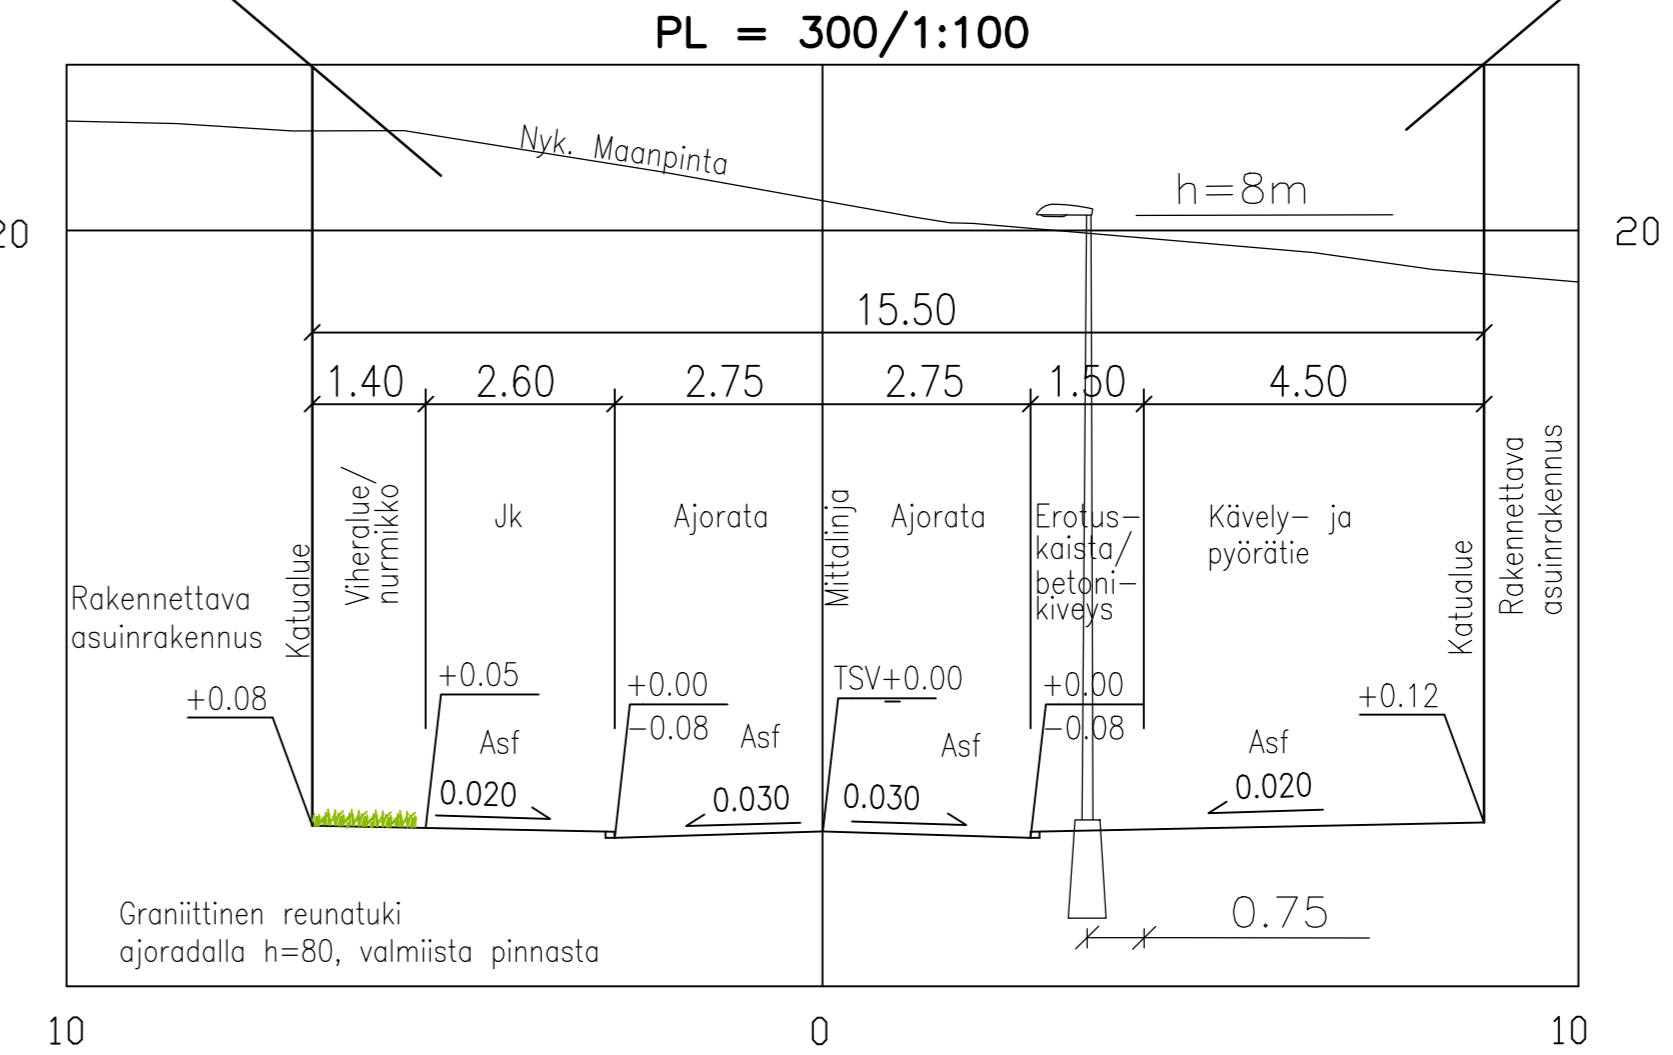

Koordinaattijärjestelmät:
Taso X,Y: ETRS-GK23
Korkeus Z: N2000

HYVÄKSYNYT:
VIRAN PUOLESTA:

KAUPUNGINOSA: POHJOLA 071
ASEMAKAAVA HYVÄKSYTTY: 11.10.2014 (44/2004)
DIARIONUMERO: 10629-2014
LIIKENNESUUNNITELMA: L 3637 003
KATULUOKKA: AJORATA 5, KEVYEN LIIKENTEEN VÄYLÄ 5

KORVAA PIIRUSTUKSEN:
KORVAA OSITTAIN PIIRUSTUKSEN:

KORVATTU PIIRUSTUKSELLA:
KORVATTU OSITTAIN PIIRUSTUKSELLA:

TUNN. MUUTOS TAI TÄYDENNYYS PÄIVÄYS SUUNNIT./PIIRT.

TURUN KAUPUNGIN YMPÄRISTÖTOIMIALA
KAUPUNKISUUNNITTELU
SUUNNITTELUYKSIKKÖ

Puolalankatu 5
20100 Turku
etunimi.sukunimi@turku.fi
puh. 02-330 000
fax 02-230 5050

KOHDE VETURIKATU		SISÄLTÖ KATUSUUNNITELMA	
SUUNNITTELIJA RAMBOLL/KKu	PIIRTAJA RAMBOLL/KKu	TARKASTANUT RAMBOLL/PTn	TARKASTANUT Kari Linnakoski
PÄIVÄYS 25.11.2014	SUUNNITTELUKÄYTTÖ	MITTAKAAVA 1:500 1:100	PIIRUSTUSNUMERO K 3682 001
RAMBOLL Ramboll Linnankatu 3 a B 20100 Turku		RAMBOLL PIIRUSTUSNUMERO 82120970 K7	