


PL = 20/1:100

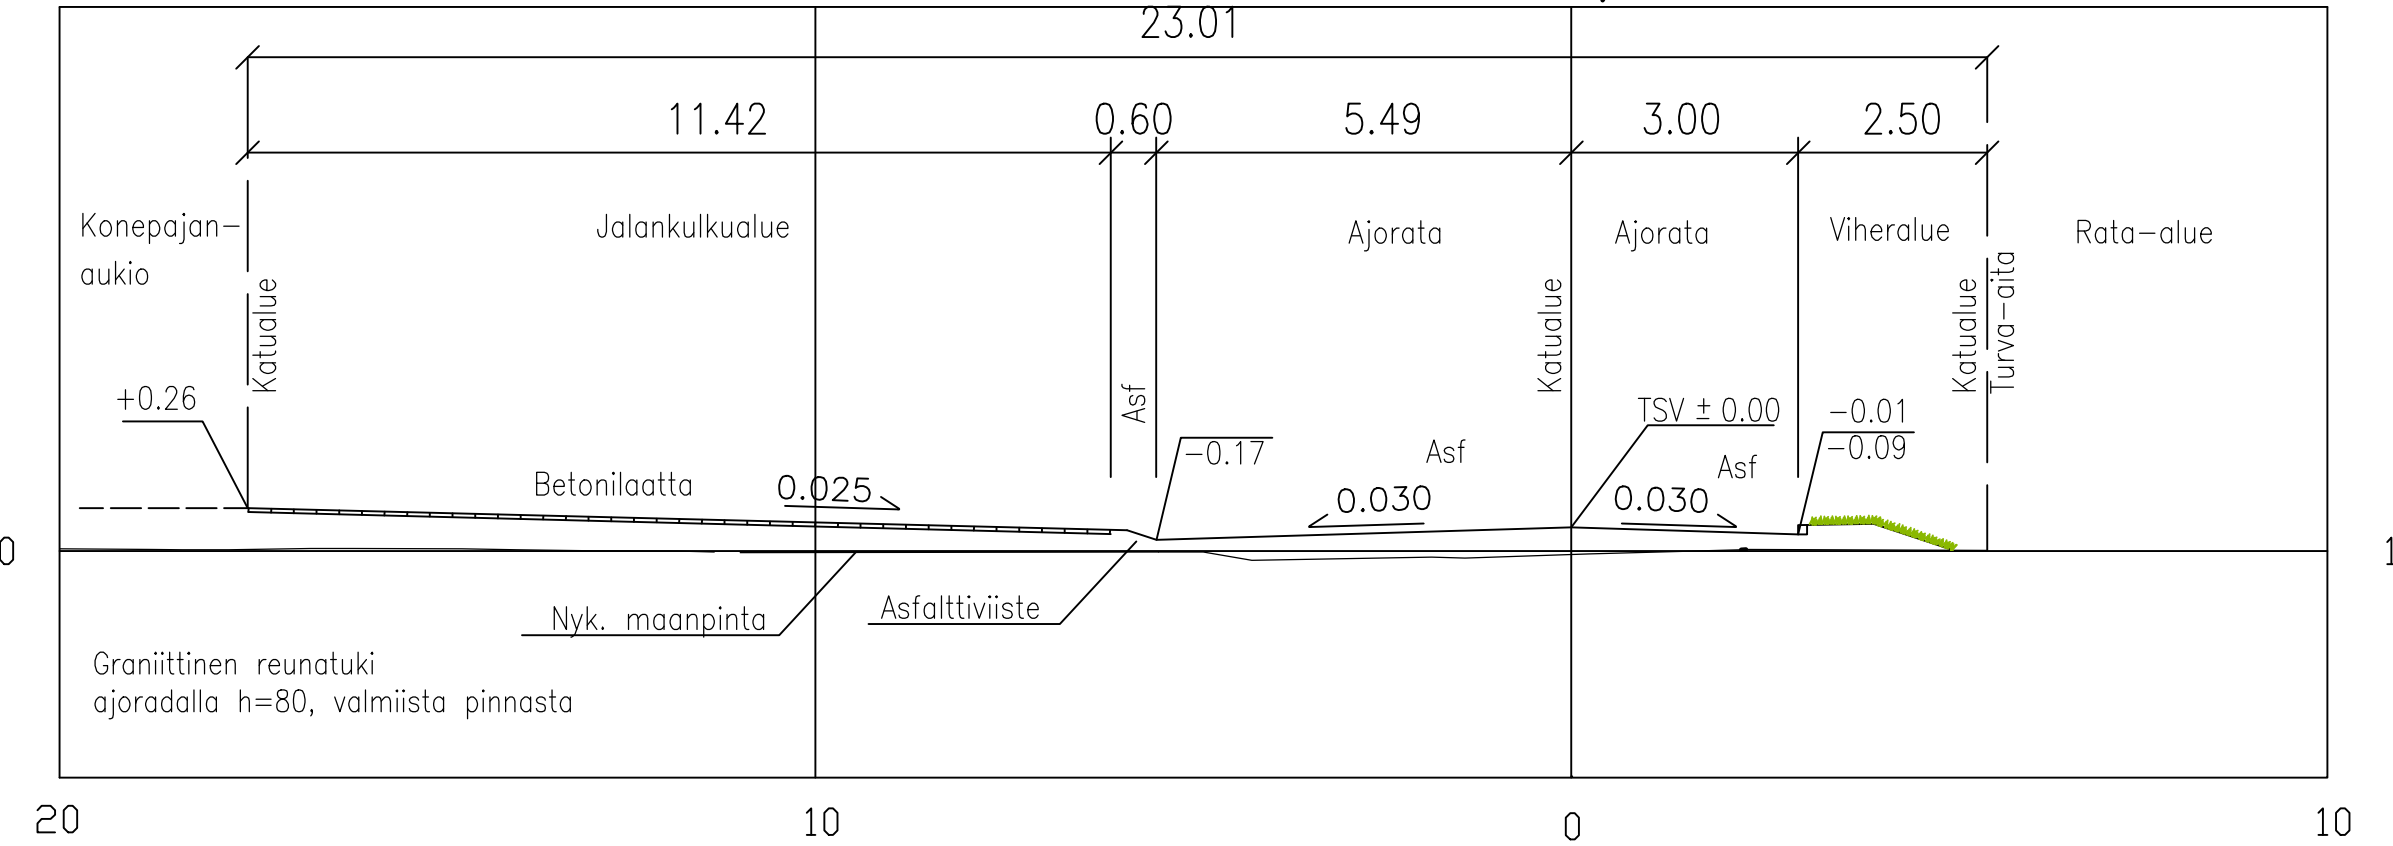

- Merkkien selitys:**
- graniittinen reunatuki h=80 mm valmiista pinnasta
  - asfalttiviiste
  - suunnitelmaraja
  - betonilaatta
  - betonikivi, harmaa
  - pensasistutus
  - nurmetus
  - asfaltti
  - suunniteltu hulevesikaivo
  - suunniteltu korkeus
  - nykyinen korkeus
  - suunniteltu kadun pinnan korkeus
  - katuvalaisin, h=8.0m

Koordinaattijärjestelmät:  
Taso X,Y: ETRS-GK23  
Korkeus Z: N2000


HYVÄKSYNYT:  
VIRAN PUOLESTA:

KAUPUNGINOSA: PÖHJOLA 071  
ASEMAKAAVA HYVÄKSYTTY: 11.10.2014 (44/2004)  
DIAGRAMILUMERO: 10629-2014  
LIKENNESUUNNITELMA: L 3637 003  
KATULOUKKA: AJORATA 5, KEVYEN LIIKENTEEN VÄYLÄ 5


KORVAV PIIRUSTUKSEN:  
KORVAV OSITTAIN PIIRUSTUKSEN:

KORVATTU PIIRUSTUKSELLA:  
KORVATTU OSITTAIN PIIRUSTUKSELLA:

PL = 120/1:100

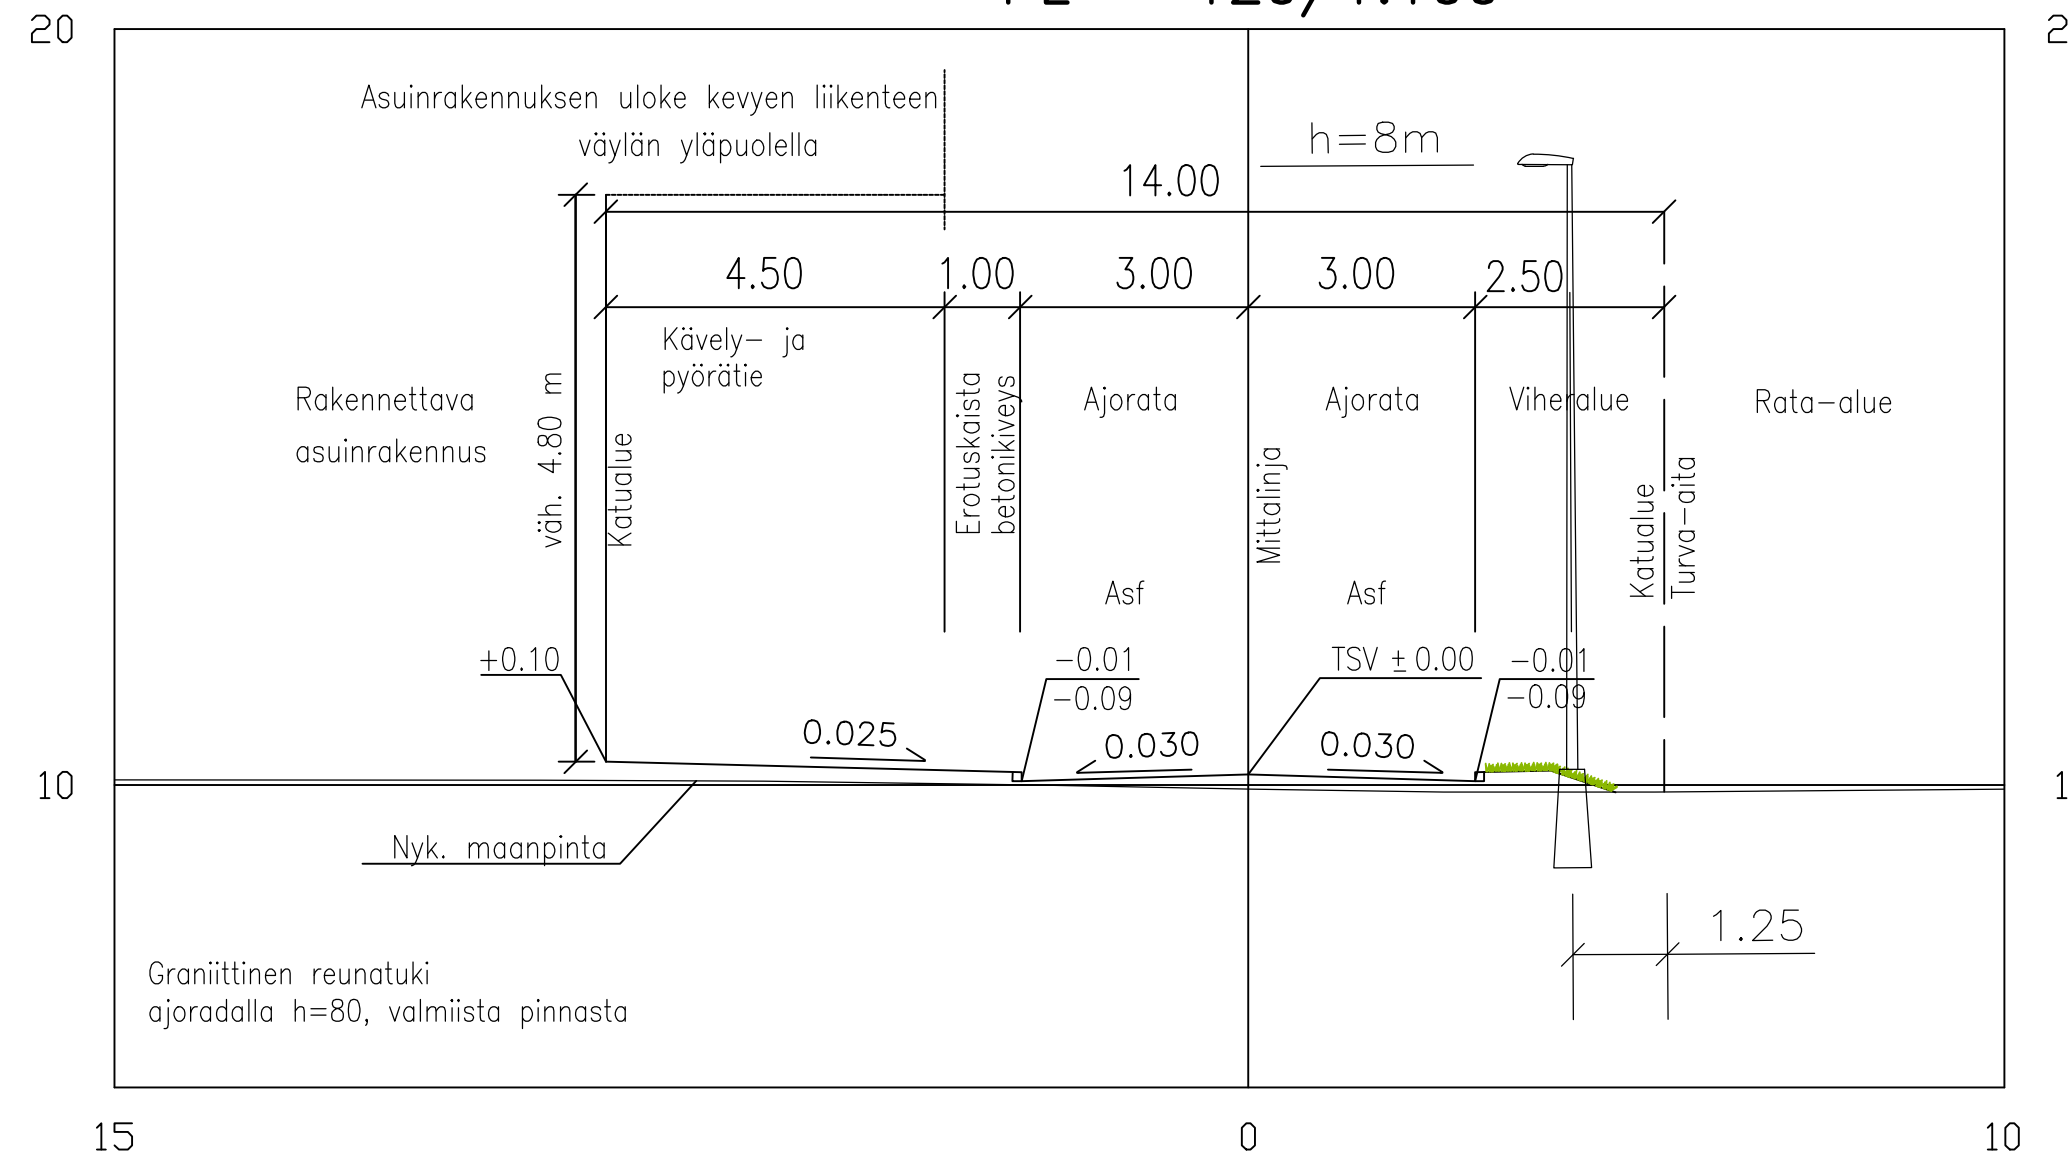

PL = 220/1:100

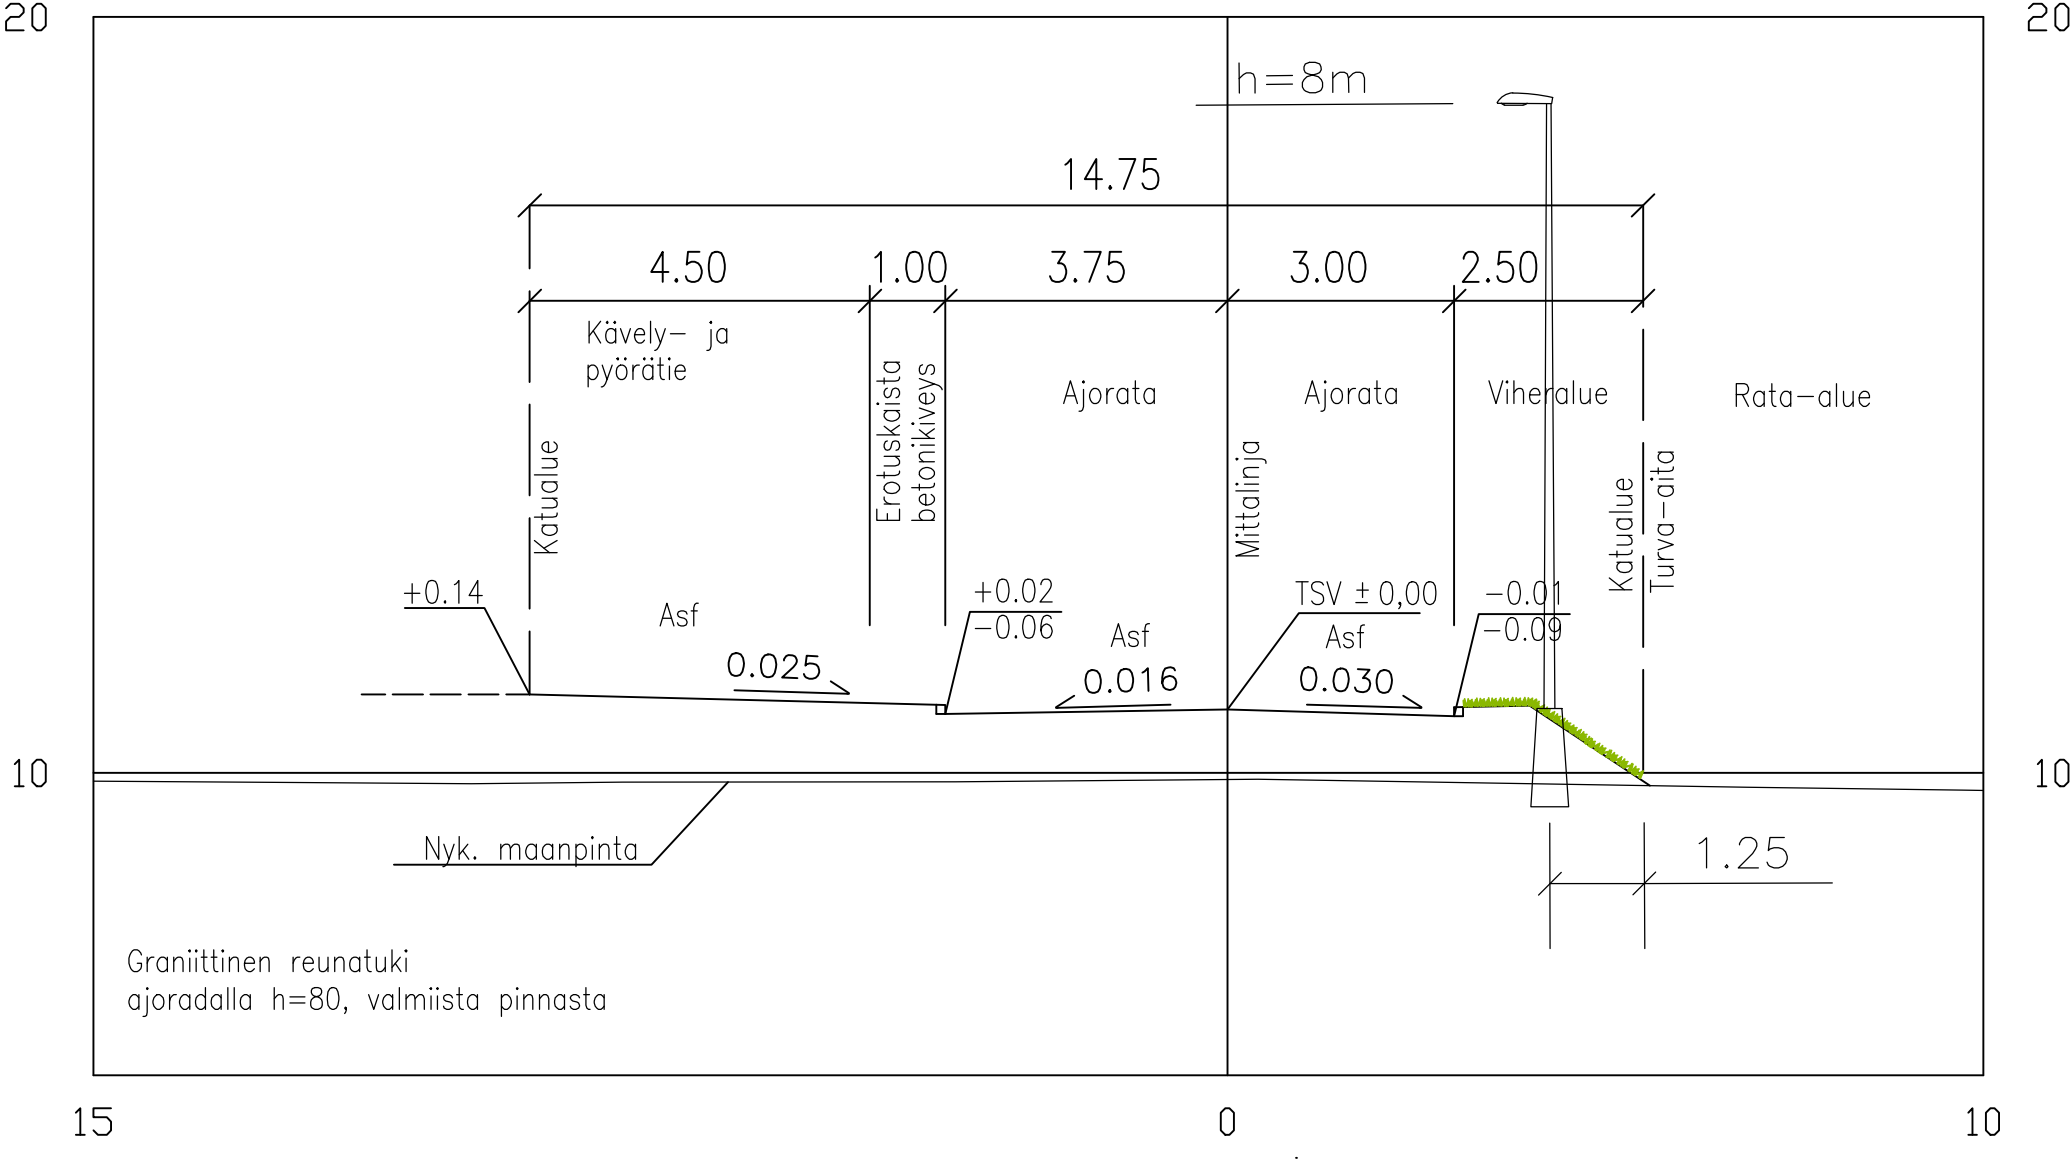

TUNN. MUUTOS TAI TÄYDENNYS	PÄIVÄYS	SUUNNIT./PIIRIT.	LIKENNESUUNN.	TARKK.
----------------------------	---------	------------------	---------------	--------

**TURUN KAUPUNGIN YMPÄRISTÖ- JA KAAVOITUSVIRASTO**  
**SUUNNITTELUTOIMISTO**

PIUOLALANKATU 5  
20100 TURKU  
PUH 02-330 000  
FAX 02-2624 912

KOHDE: **VAUNUKATU**      SISÄLTÖ: **KATUSUUNNITELMA**

SUUNNITTELIJA RAMBOLL/KKu	PIIRITÄJÄ RAMBOLL/KKu	TARKASTANUT RAMBOLL/PTn	TARKASTANUT Kari Linnakoski	MITTAKAAVA 1:500 1:100
PÄIVÄYS 25.11.2014	SUUNNITTELUKÄYTTÖNUMERO K 3683 001	MUUTOS		

**RAMBOLL**      Ramboll Linnankatu 3 a B  
20100 Turku  
puh. 020 755 6940, fax 020 755 6941

**82120970 K8**