

- Merkkien selitys:**
- graniittinen reunatuki h=80 mm
 - graniittinen reunatuki h=120 mm
 - asfalttivyönte
 - meluaita
 - suunnitelmaraja
 - betonilaatta
 - betonikivi, harmaa
 - nummetus
 - nummikivi
 - pensasisstutus
 - asfaltti
 - nykyinen säilytettävä puu
 - istutettava puu
 - suunniteltu hulevesikaivo
 - suunniteltu korkeus nykyinen korkeus
 - +14.1 suunniteltu kadun pinnan korkeus
 - rakennettava portaali
 - katuvälisäin, h=10m
 - suunniteltu katuvalaisin, h=6m
 - asemakaavan mukainen suojavierhalueen ja katualueen raja
 - purettava rakennus

Koordinaattijärjestelmät:
 Taso X,Y: ETRS-GK23
 Korkeus Z: N2000

HYVÄKSYNTY:

HIRAN PUOLESTA:


KALPUNGINOSA: POHJOLA 071
 ASEMAKAAVA HYVÄKSYNTY: 11.102014 (44/2004)
 DIARIONUMERO: 10629-2014
 LIKENSUUNNITELMA: L 3684 016
 KATULLUOKKA: AJORATA 1, KEVYEN LIIKENTEEN VÄYLÄ 5

KORVAAN PIRUSTUKSEN:


KORVAAN OSITTAIN PIRUSTUKSEN:

KORVATTU PIRUSTUKSELLA:

KORVATTU OSITTAIN PIRUSTUKSELLA:

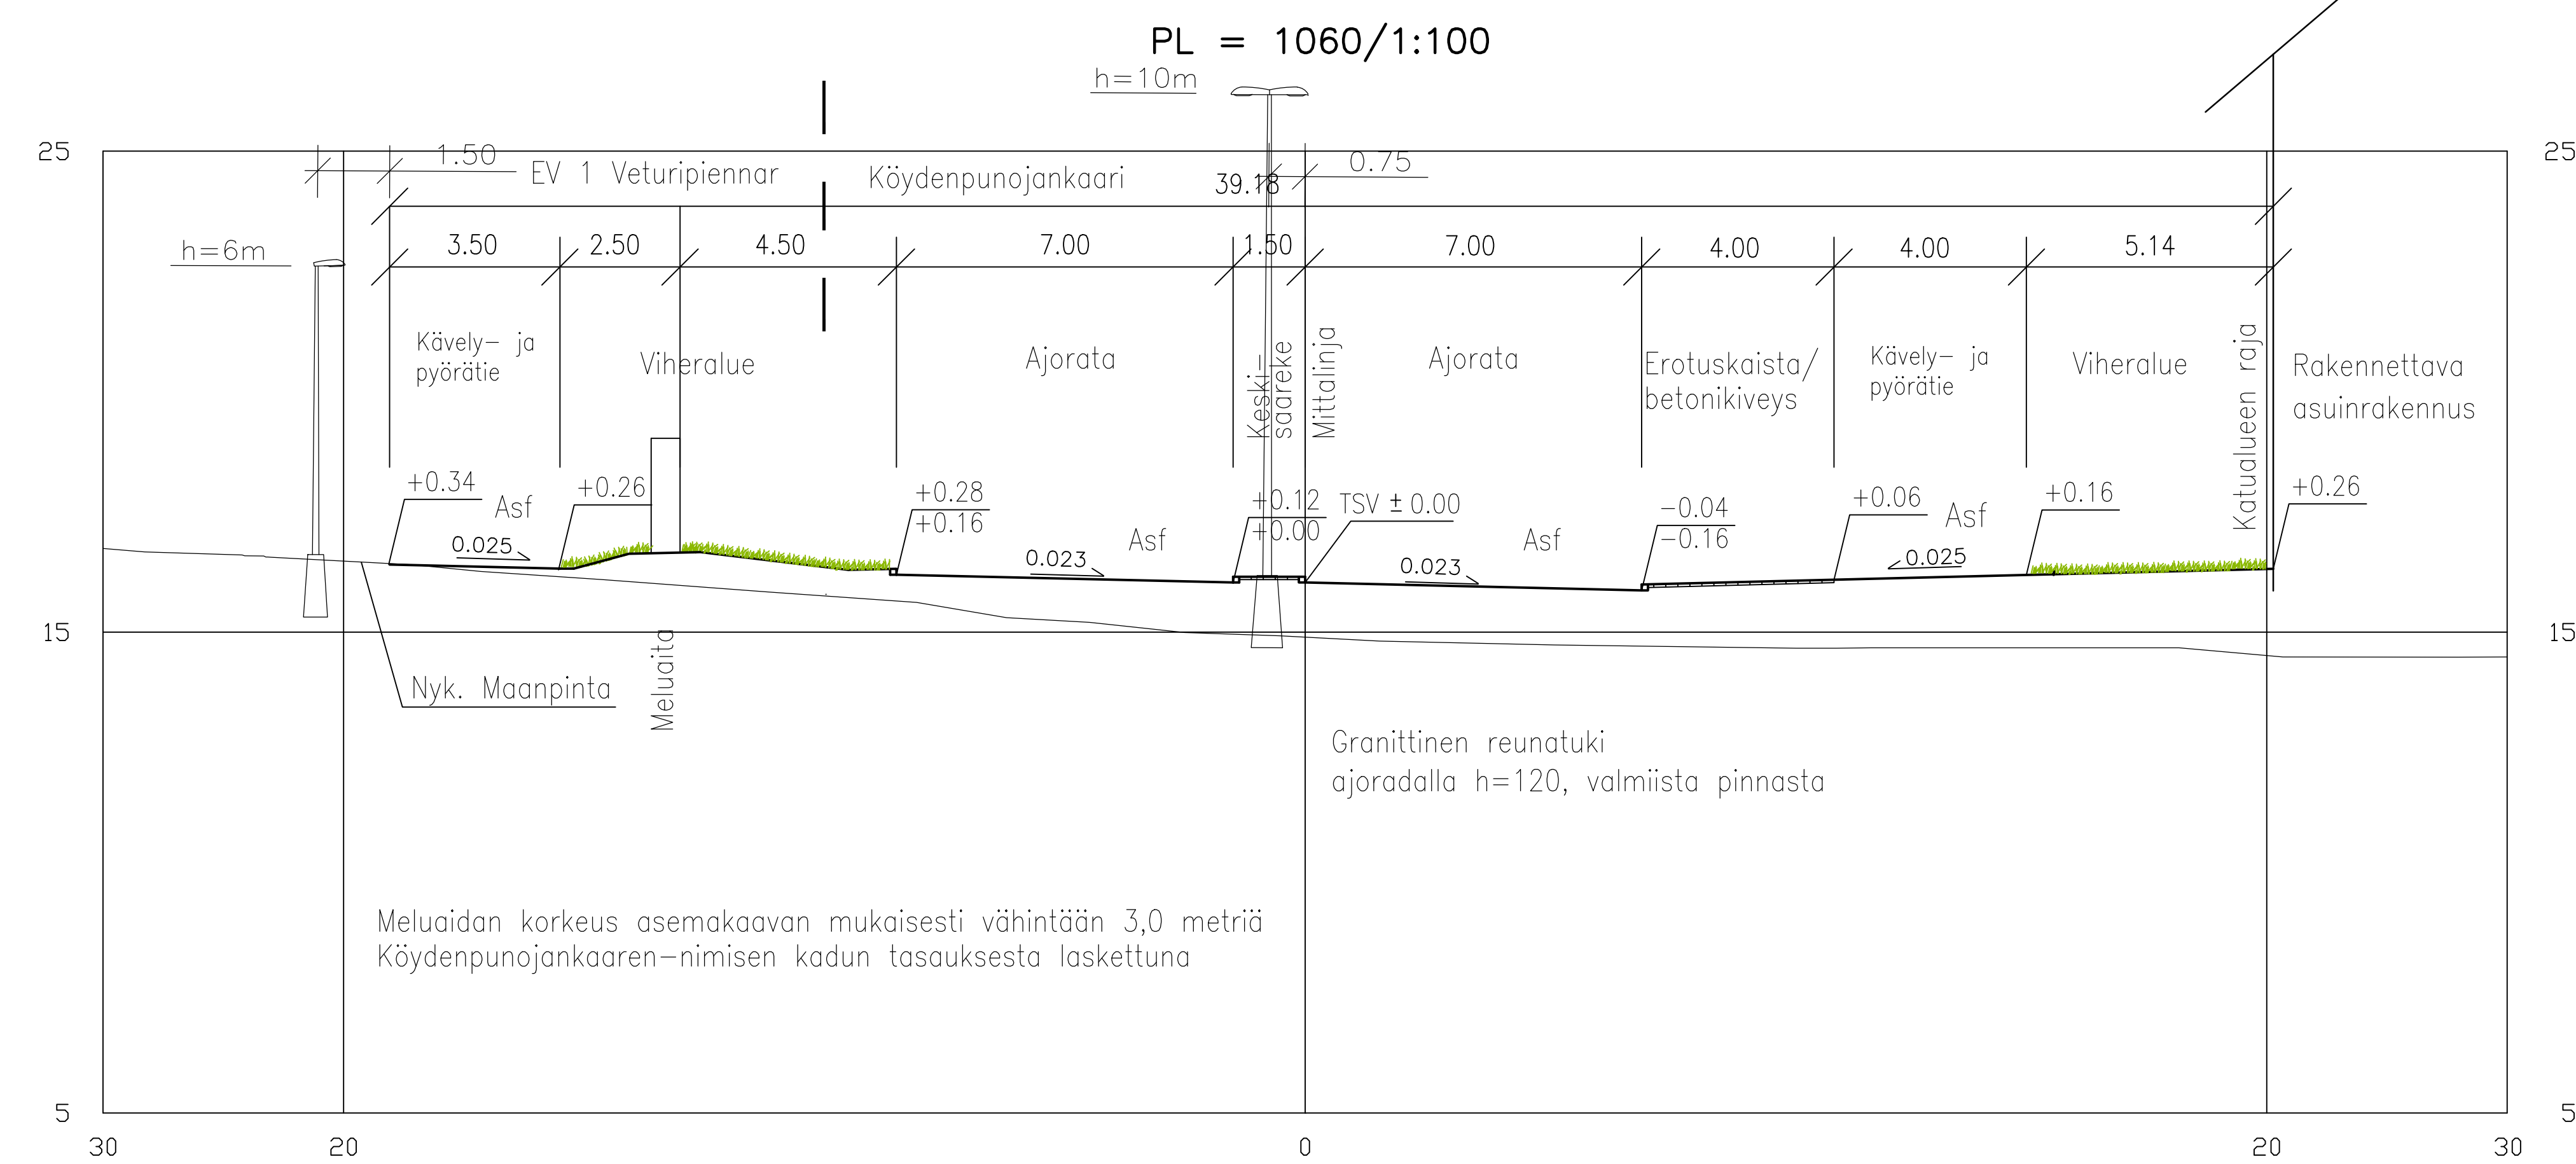

MELUIDAN PERIAATELEIKKAUS 1:20

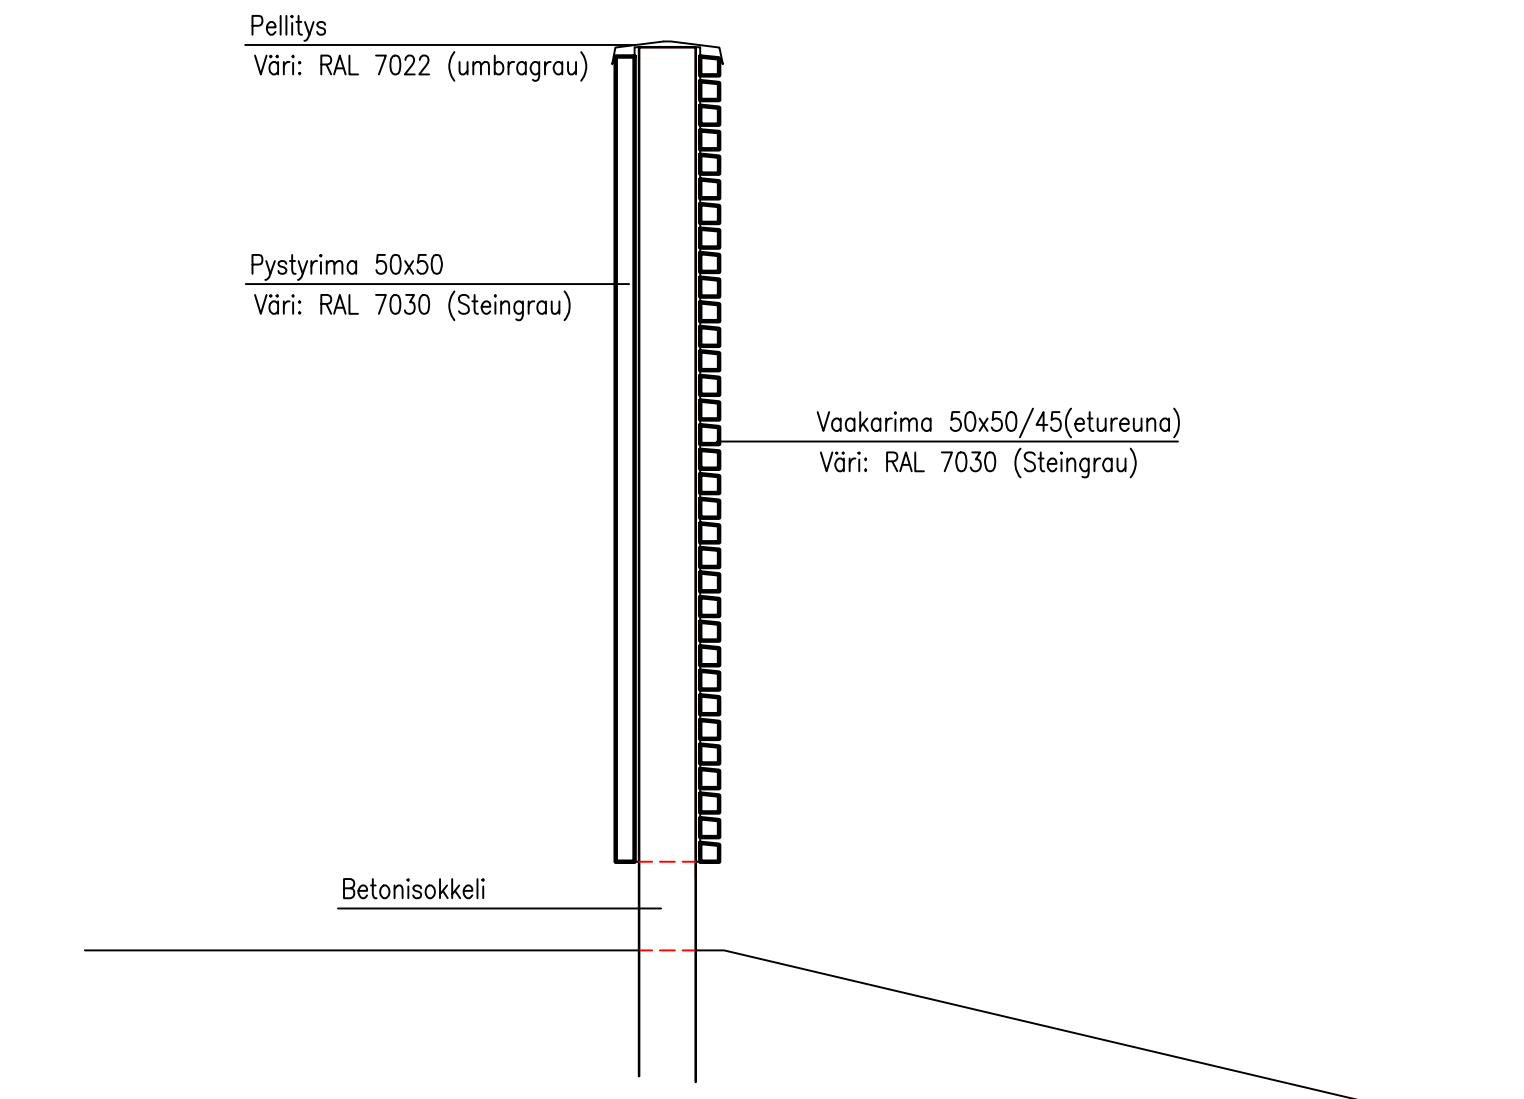

TURUN KAUPUNGIN YMPÄRISTÖTOIMIALA
KAUPUNKISUUNNITTELU
 SUUNNITTELUYKSIKKÖ

KOHDE: **KÖYDENPUNOJANKAARI**
 Väliellä Köydenpunojankatu-
 Vaunukatu,
 VETURIPIENNAR

SISÄLTÖ: **KATU- ja PUISTOSUUNNITELMA**

SUUNNITTELIJA RAMBOLL/KKu	PIIRITÄÄ RAMBOLL/KKu	TARKASTANUT RAMBOLL/PTn	TARKASTANUT Kari Linnoski	MITTAKAAVA 1:500, 1:100, 1:20
PÄIVÄYS 25.11.2014	SUUNNITTELUKÄYTTÖNUMERO K 3684 001	PIRUSTUSNUMERO K 3684 001	PIRUSTUSNUMERO K 3684 001	MIUTOS
RAMBOLL		Ramboll Linnankatu 3 a B 20100 Turku		82120970 K4