

- Merkkien selitys:**
- graniittinen reunatuki h= 120 mm
 - graniittinen reunatuki h= 80 mm
 - asfalttiviiste
 - - - suunnitelmaraja
 - - - suunniteltu tie-kaide
 - rakennettava tukimuri, betoni, väri harmaa
 - betonikivi, harmaa
 - nurmetus
 - pensasistutus
 - asfaltti
 - 🌳 nykyinen säilytettävä puu
 - 🌳 istutettava puu
 - 🚰 suunniteltu hulevesikaivo
 - 9.7, 9.9 suunniteltu korkeus
 - 9.7, 9.9 nykyinen korkeus
 - +11.0 suunniteltu kadun pinnan korkeus
 - rakennettava portaali
 - ☉ suunnitelutu katuvalaisin, h= 10m
 - ☉ suunniteltu katuvalaisin, h= 6m
 - ▲ asemakaavan mukainen suojaviheralueen ja katualueen raja

Koordinaattijärjestelmät:
Taso X,Y: ETRS-GK23
Korkeus Z: N2000

HYVÄKSYNTY:
VIRAN PUOLESTA:

KAUPUNKINOSA: PÖHJOLA 071
ASEMAKAAVA HYVÄKSYNTY: 11.10.2014 (44/2004)
DIAGRAMMINUMERO: 10629-2014
LIKENNESUUNNITELMA: L 3684 016
KATULOUKKA: AJORATA 1, KEVYEN LIIKENTEEN VÄYLÄ 5

KORVAAN PIIRUSTUKSEN:
KORVAAN OSITTAIN PIIRUSTUKSEN:

KORVATTU PIIRUSTUKSELLA:
KORVATTU OSITTAIN PIIRUSTUKSELLA:



UUNNITUS	PIIRUSTUS	SUUNNITTELUNUMERO	TARK.
----------	-----------	-------------------	-------

TURUN KAUPUNGIN YMPÄRISTÖTOIMIALA
KAUPUNKISUUNNITTELU
SUUNNITTELUYKSIKKÖ

KOHDE: **KÖYDENPUNOJANKAARI Väliillä Vaunukatu-Virusmäenramppi, VETURIPIENNAR**

SISÄLTÖ: **KATU- JA PUUSTOSUUNNITELMA**

SUUNNITTELIJA RAMBOLL/KKu	PIIRITÄJÄ RAMBOLL/KKu	TARKASTANUT RAMBOLL/PTn	TARKASTANUT Kari Linnoski	MITTAKAAVA 1:500, 1:100, 1:20
PÄIVÄYS 25.11.2014	SUUNNITTELUKÄYTTÖNUMERO	PIIRUSTUSNUMERO K 3684 002	RAMBOLL PIIRUSTUSNUMERO	MUUTOS
RAMBOLL			Ramboll Linnankatu 3 a B 20100 Turku	82120970 K5

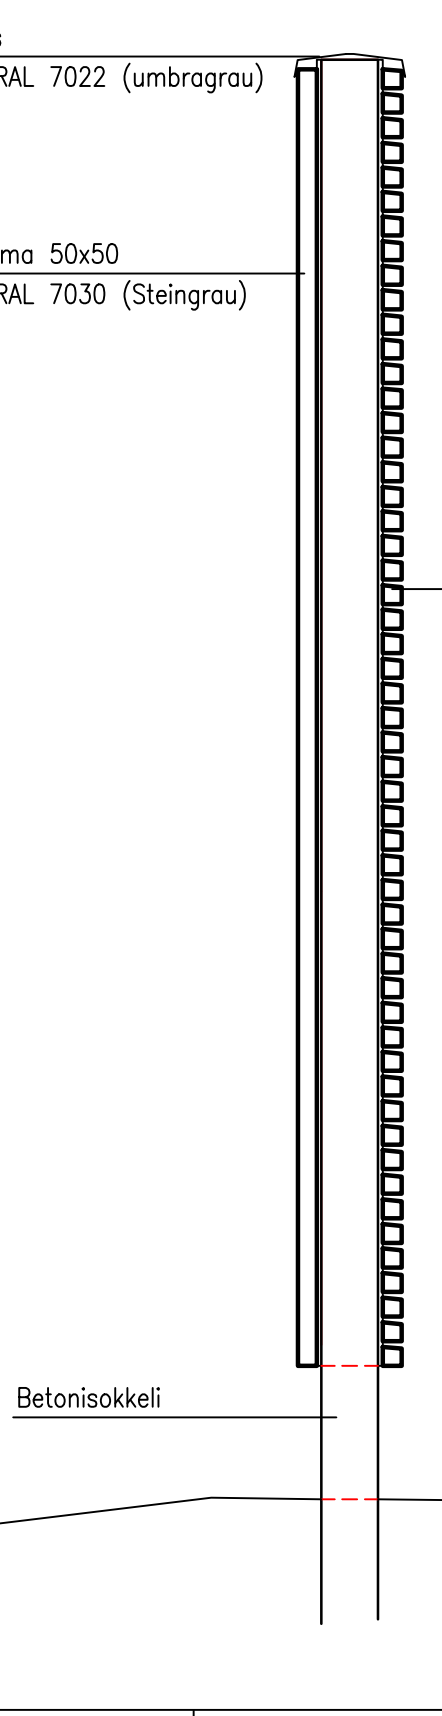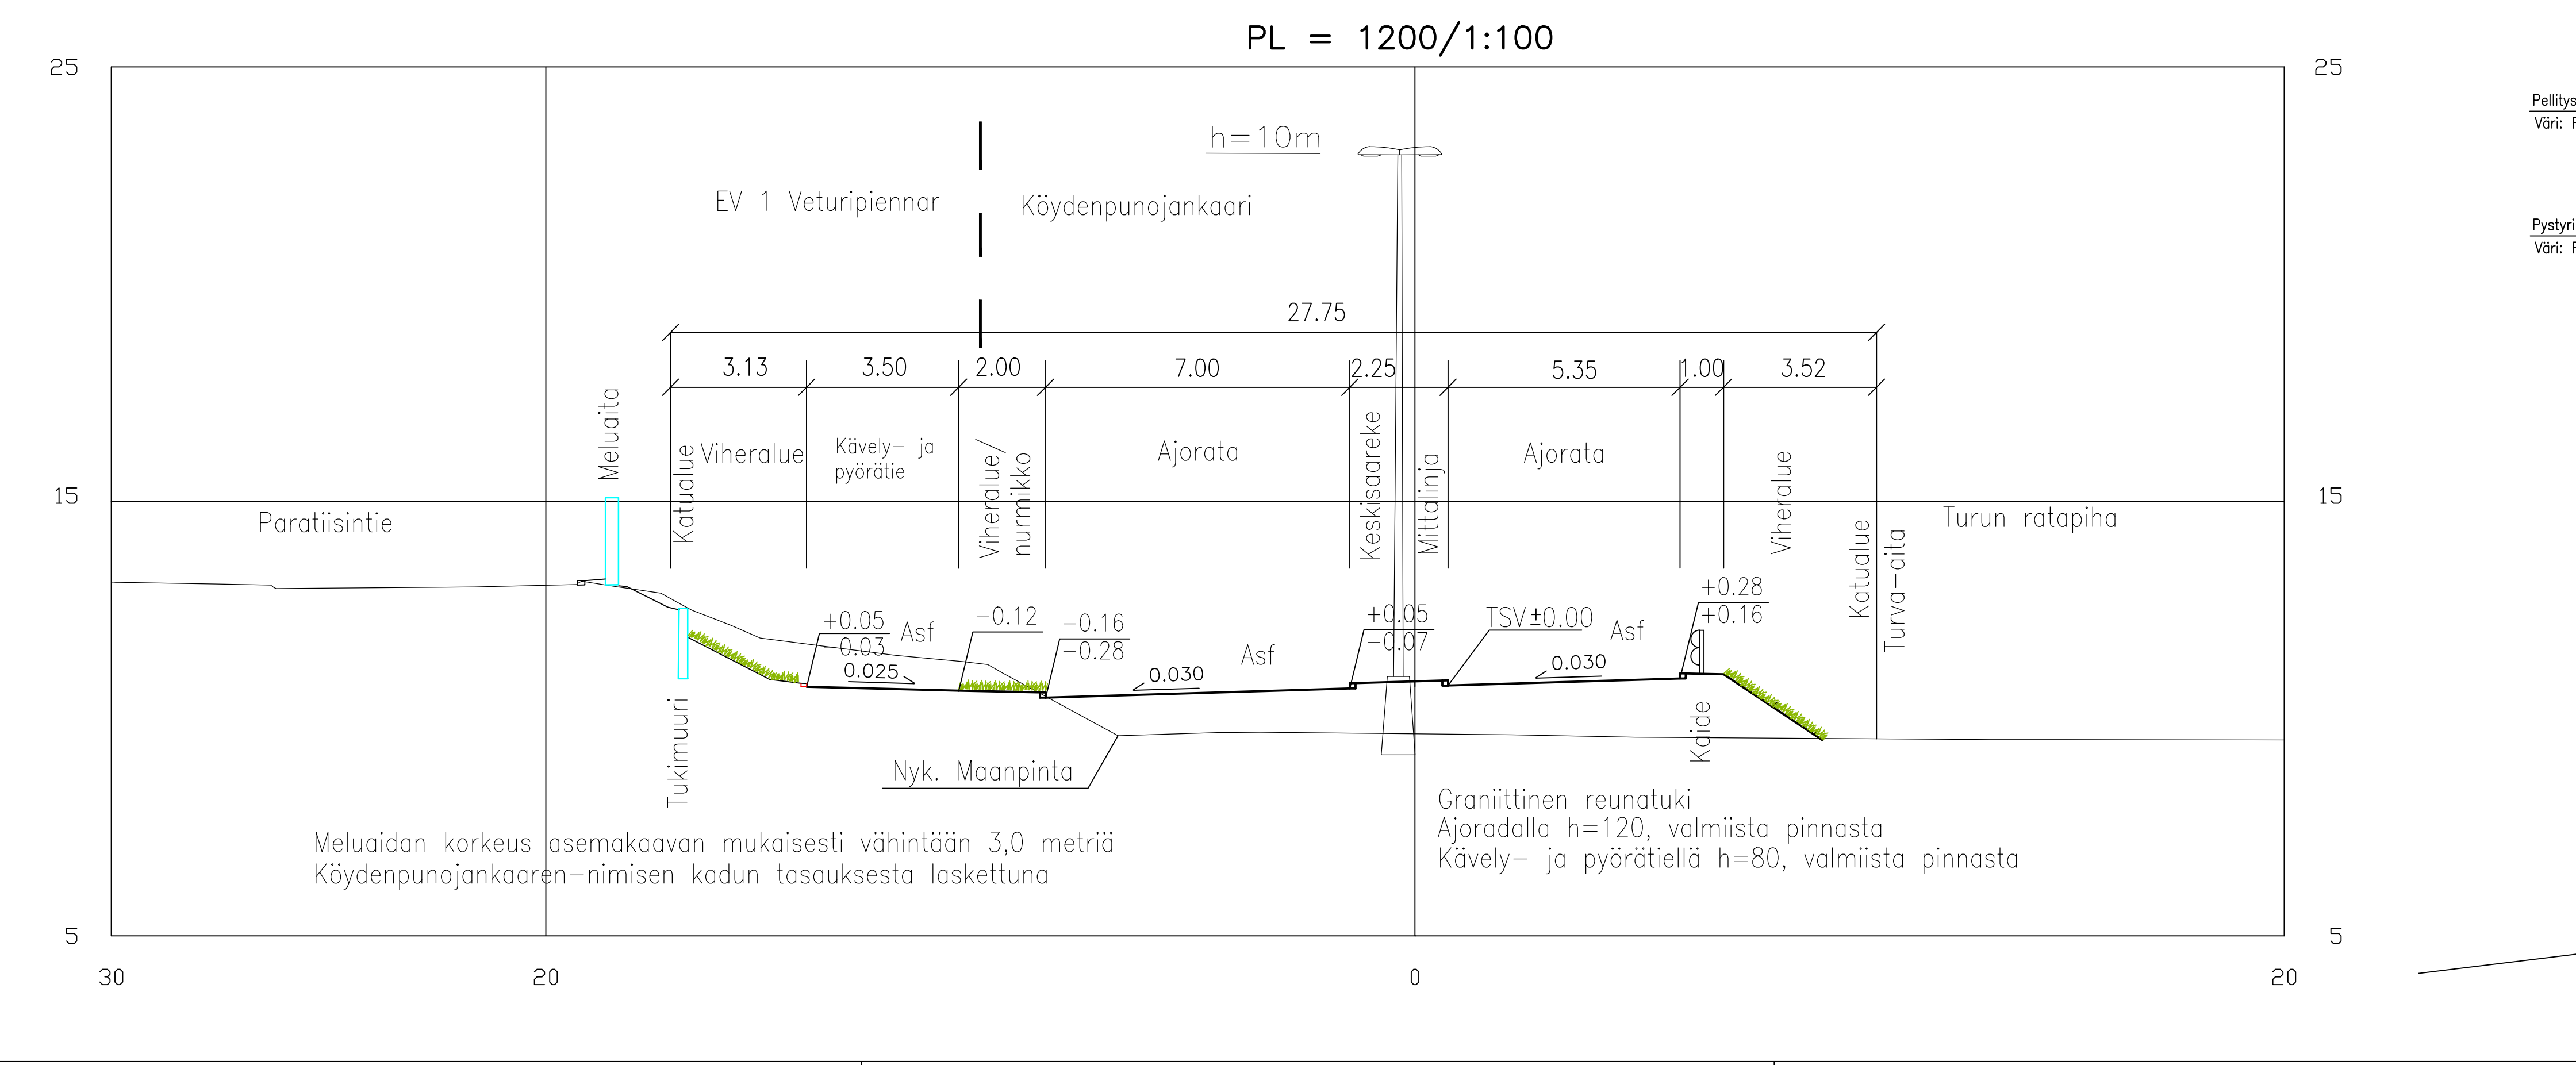

MELU AidAN PERIAATELEIKKAUS 1:20

Vaakarima 50x50/45(etureuna)
Väri: RAL 7030 (Steingrau)

Meluaidan korkeus asemakaavan mukaisesti vähintään 3,0 metriä Köydenpunojankaaren-nimisen kadun tasauksesta laskettuna

Graniittinen reunatuki Ajoradalla h=120, valmiista pinnasta Kävely- ja pyörätiellä h=80, valmiista pinnasta