


Merkkien selitys:

- graniittinen reunatuki h=120 mm
- graniittinen reunatuki h=80 mm
- - - graniittinen madallettu reunatuki
- asfalttiviiste
- - - suunnitelmaraja
- - - suunniteltu kaide
- betonilaatta, harmaa
- betonikivi, harmaa
- nurmetus
- asfaltti
- rakennettava tukimuuuri

- ☼ istutettava puu, ympäristösuunnitelman mukaisesti
- suunniteltu hulevesikaivo
- ⊙(24.1) suunniteltu korkeus
- ⊙(24.3) nykyinen korkeus
- +22.4 suunniteltu kadun pinnan korkeus
- ⊙(6) katuvalaisin, h=6m
- ⊙(No) nykyinen katuvalaisin

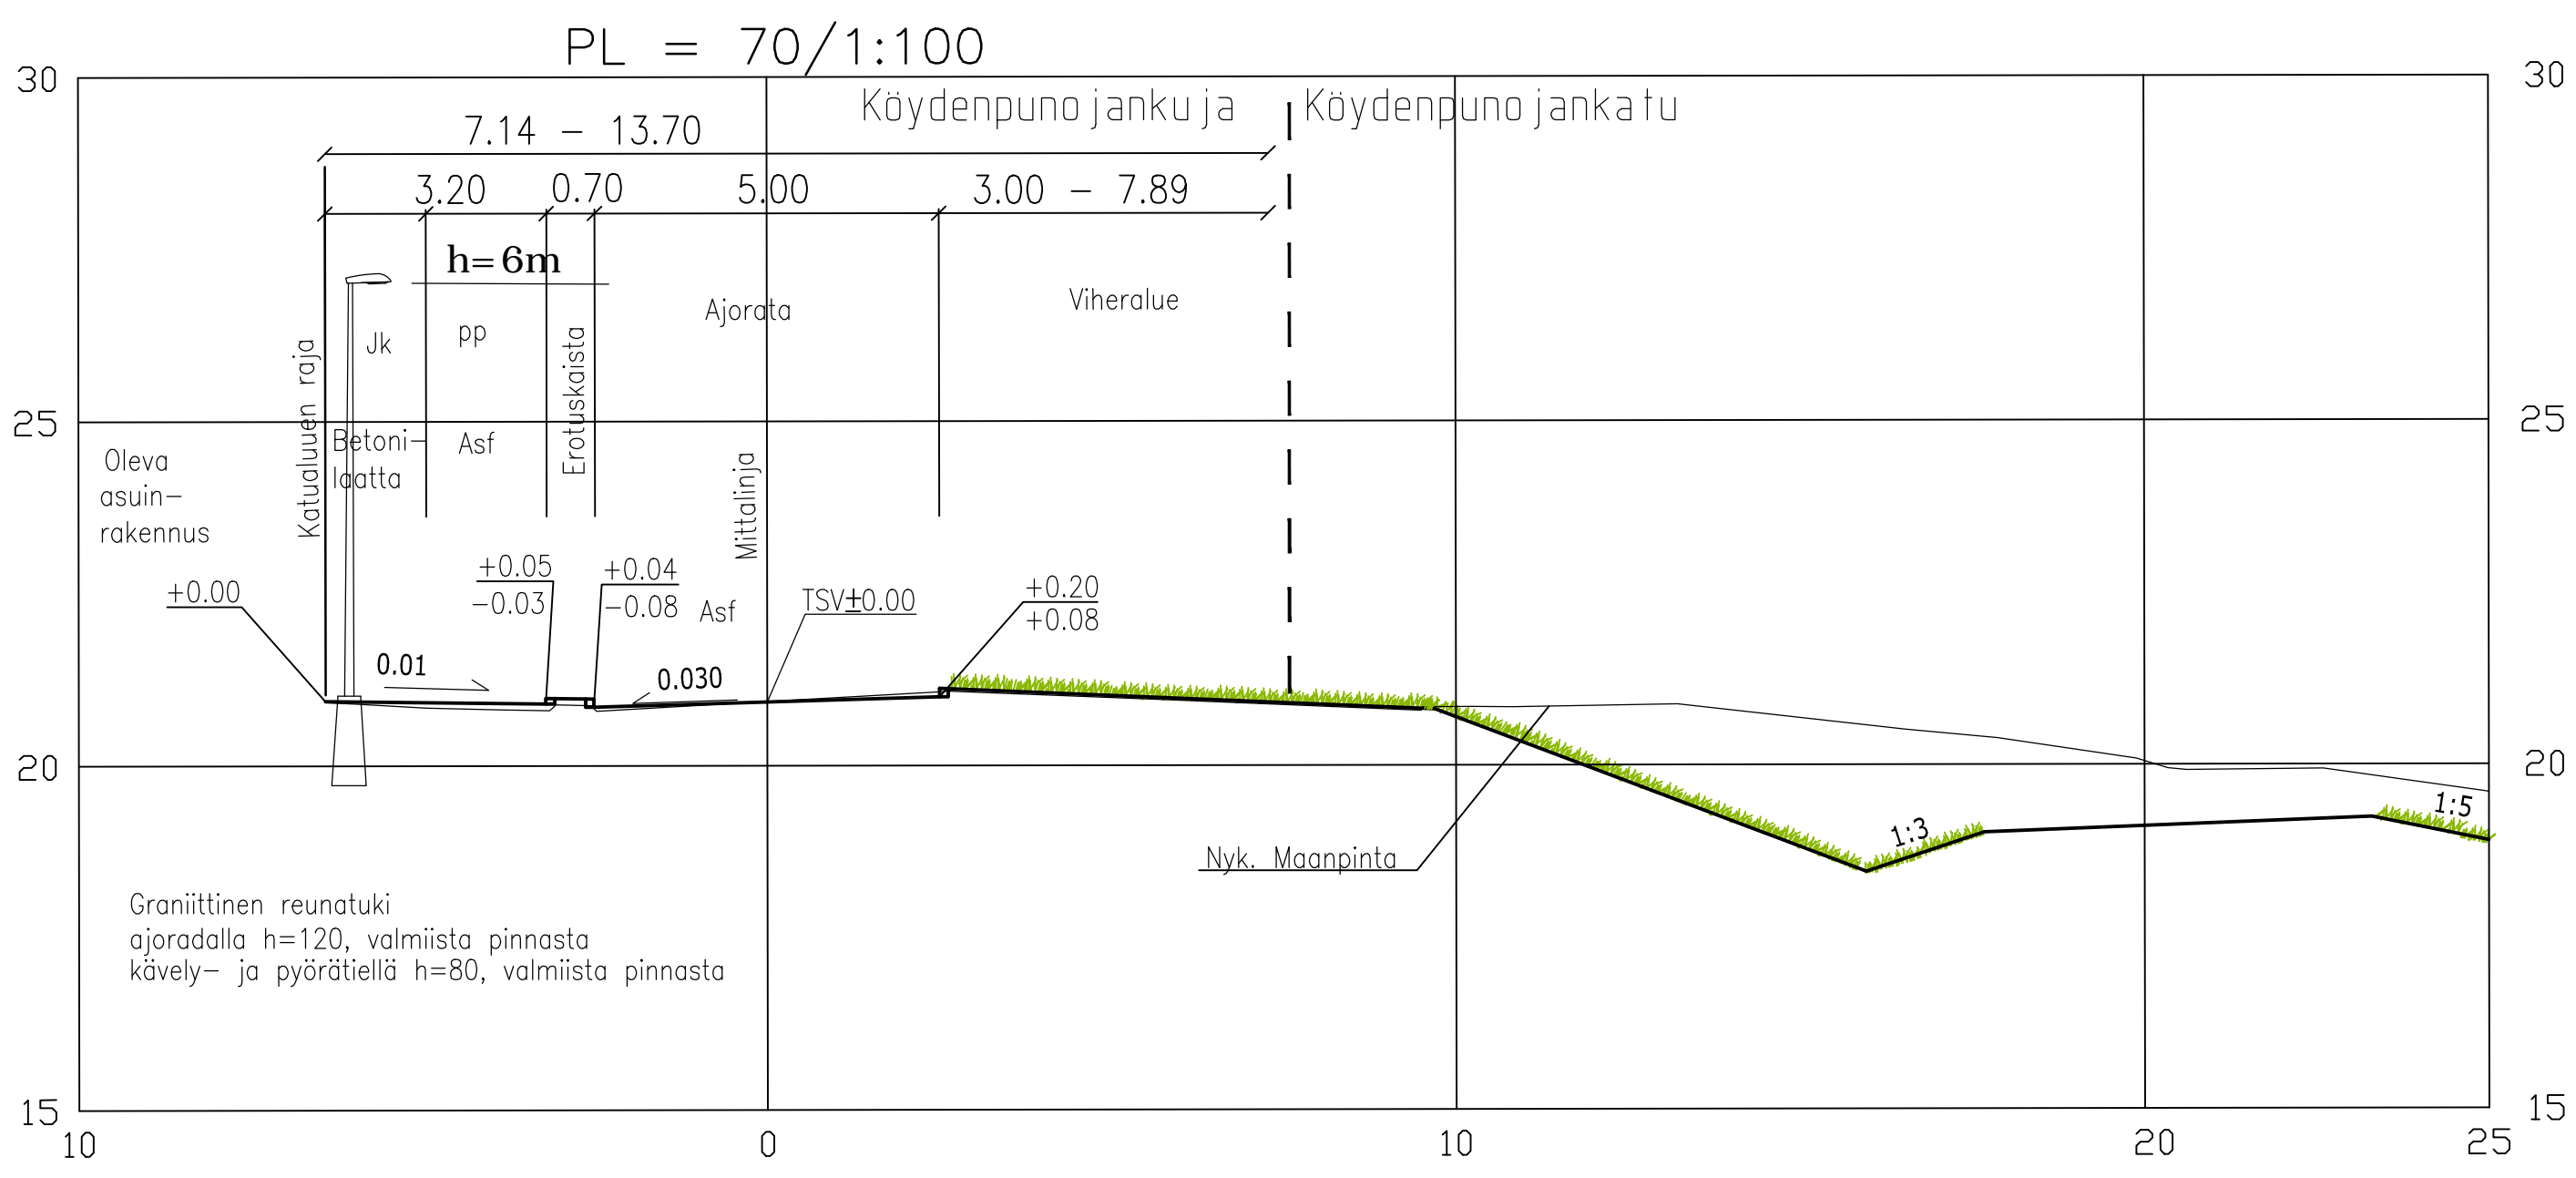

HYVÄKSYNYT:
VIRAN PUOLESTA:

KAUPUNGINOSA: POHJOLA 071
ASEMAKAAVA HYVÄKSYTTY: 11.10.2014 (44/2004)
DIAARIONUMERO: 10629-2014
LIIKENNESUUNNITELMA: L 5942 039
KATULOUKKA: AJORATA 5, KEVYEN LIIKENTEEN VÄYLÄ 5

KORVAA PIIRUSTUKSEN:
KORVAA OSITTAIN PIIRUSTUKSEN:

KORVATTU PIIRUSTUKSELLA:
KORVATTU OSITTAIN PIIRUSTUKSELLA:

Koordinaattijärjestelmät:
Taso X,Y: ETRS-GK23
Korkeus Z: N2000

TUNN.	MUUTOS TAI TÄYDENNYS	PÄIVÄYS	SUUNNIT./PIIRT.	LIIKENNESUUNN.	TARK.
-------	----------------------	---------	-----------------	----------------	-------

TURUN KAUPUNGIN YMPÄRISTÖTOIMIALA
KAUPUNKISUUNNITTELU
SUUNNITTELUYKSIKKÖ

Puolalanenkatu 5
20100 Turku
etunimi.sukunimi@turku.fi
puh. 02-330 000
fax 02-230 5050

KOHDE	SISÄLTÖ				
KÖYDENPUNOJANKUJA Välillä: 20:1 – Köydenpunojankatu	KATUSUUNNITELMA				
SUUNNITTELIJA RAMBOLL/KKu	PIIRTÄJÄ RAMBOLL/KKu	TARKASTANUT RAMBOLL/PTn	TARKASTATANUT Kari Linnakoski	MITTAKAAVA 1:500 1:100	
PÄIVÄYS 25.11.2014	SUUNNITTELU PÄÄLLIKKÖ		PIIRUSTUSNUMERO K 3685 001	MUUTOS	
Ramboll Linnankatu 3 a B 20100 Turku			RAMBOLL PIIRUSTUSNUMERO 82120970 K9		