



VIHERALUE
KÄVELY- JA PYÖRÄTIE (ASFALTTI)
VIHERALUE
AJORATA (ASFALTTI)
EROTUSKAISTA (BETONIKIVEYS)
KÄVELY- JA PYÖRÄTIE (ASFALTTI)
VIHERALUE

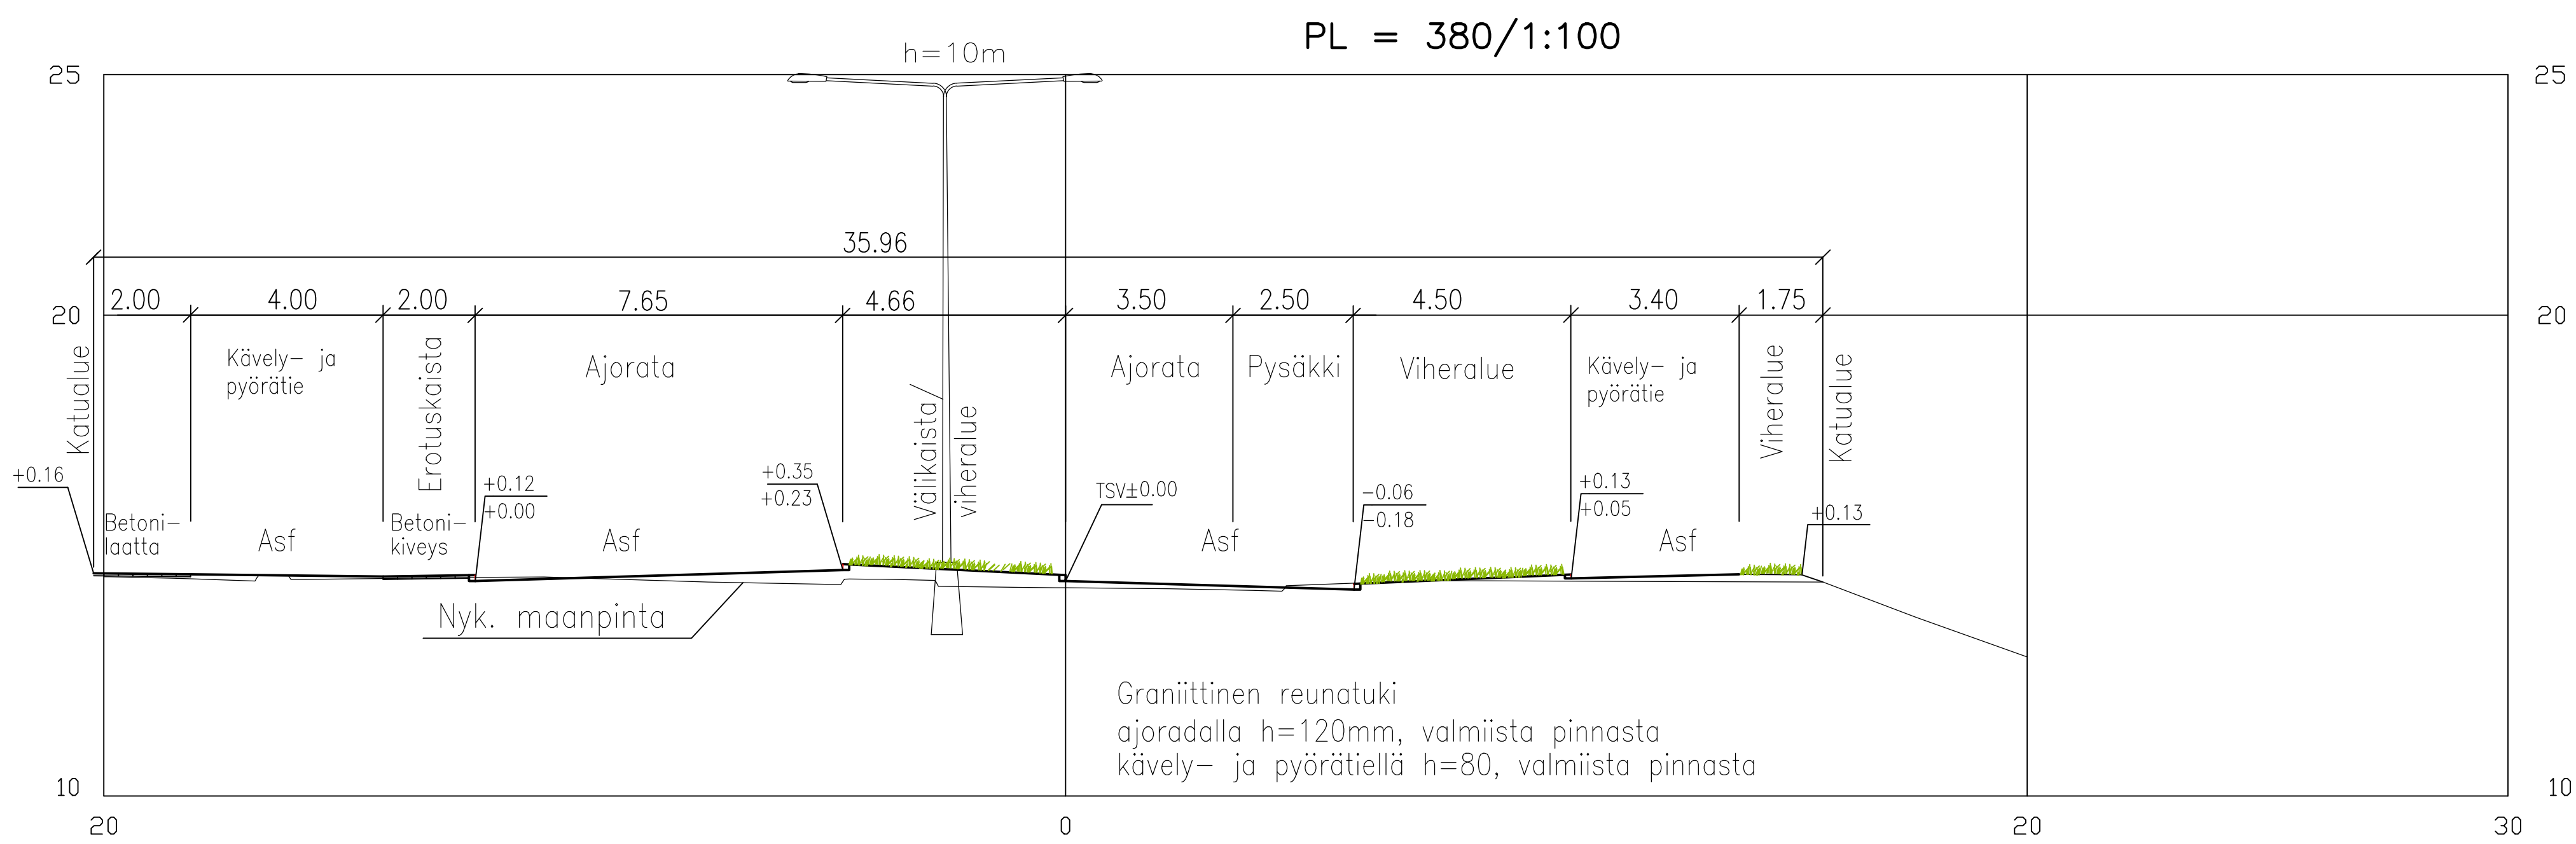

- Merkkien selitys:**
- graniittinen reunatuki h= 80 mm valmiista pinnasta
 - graniittinen reunatuki h= 120 mm valmiista pinnasta
 - asfalttiviiste
 - rakennettava tukimuri + tie- ja kevytkaide
 - rakennettava tie- ja kevytkaide
 - suunnitelmaraja
 - suunniteltu tie- ja kevytkaide
 - betonilaatta
 - betonikivi, harmaa
 - luonnonkivi, ympäristösuunnitelman mukaisesti
 - viheralue, ympäristösuunnitelman mukaisesti
 - asfaltti
 - istutettava puu
 - suunniteltu hulevesikaivo
 - tukimuri
 - suunniteltu korkeus
 - nykyinen korkeus
 - +17.2 suunniteltu kadun pinnan korkeus
 - katuvalaisin, h= 10m

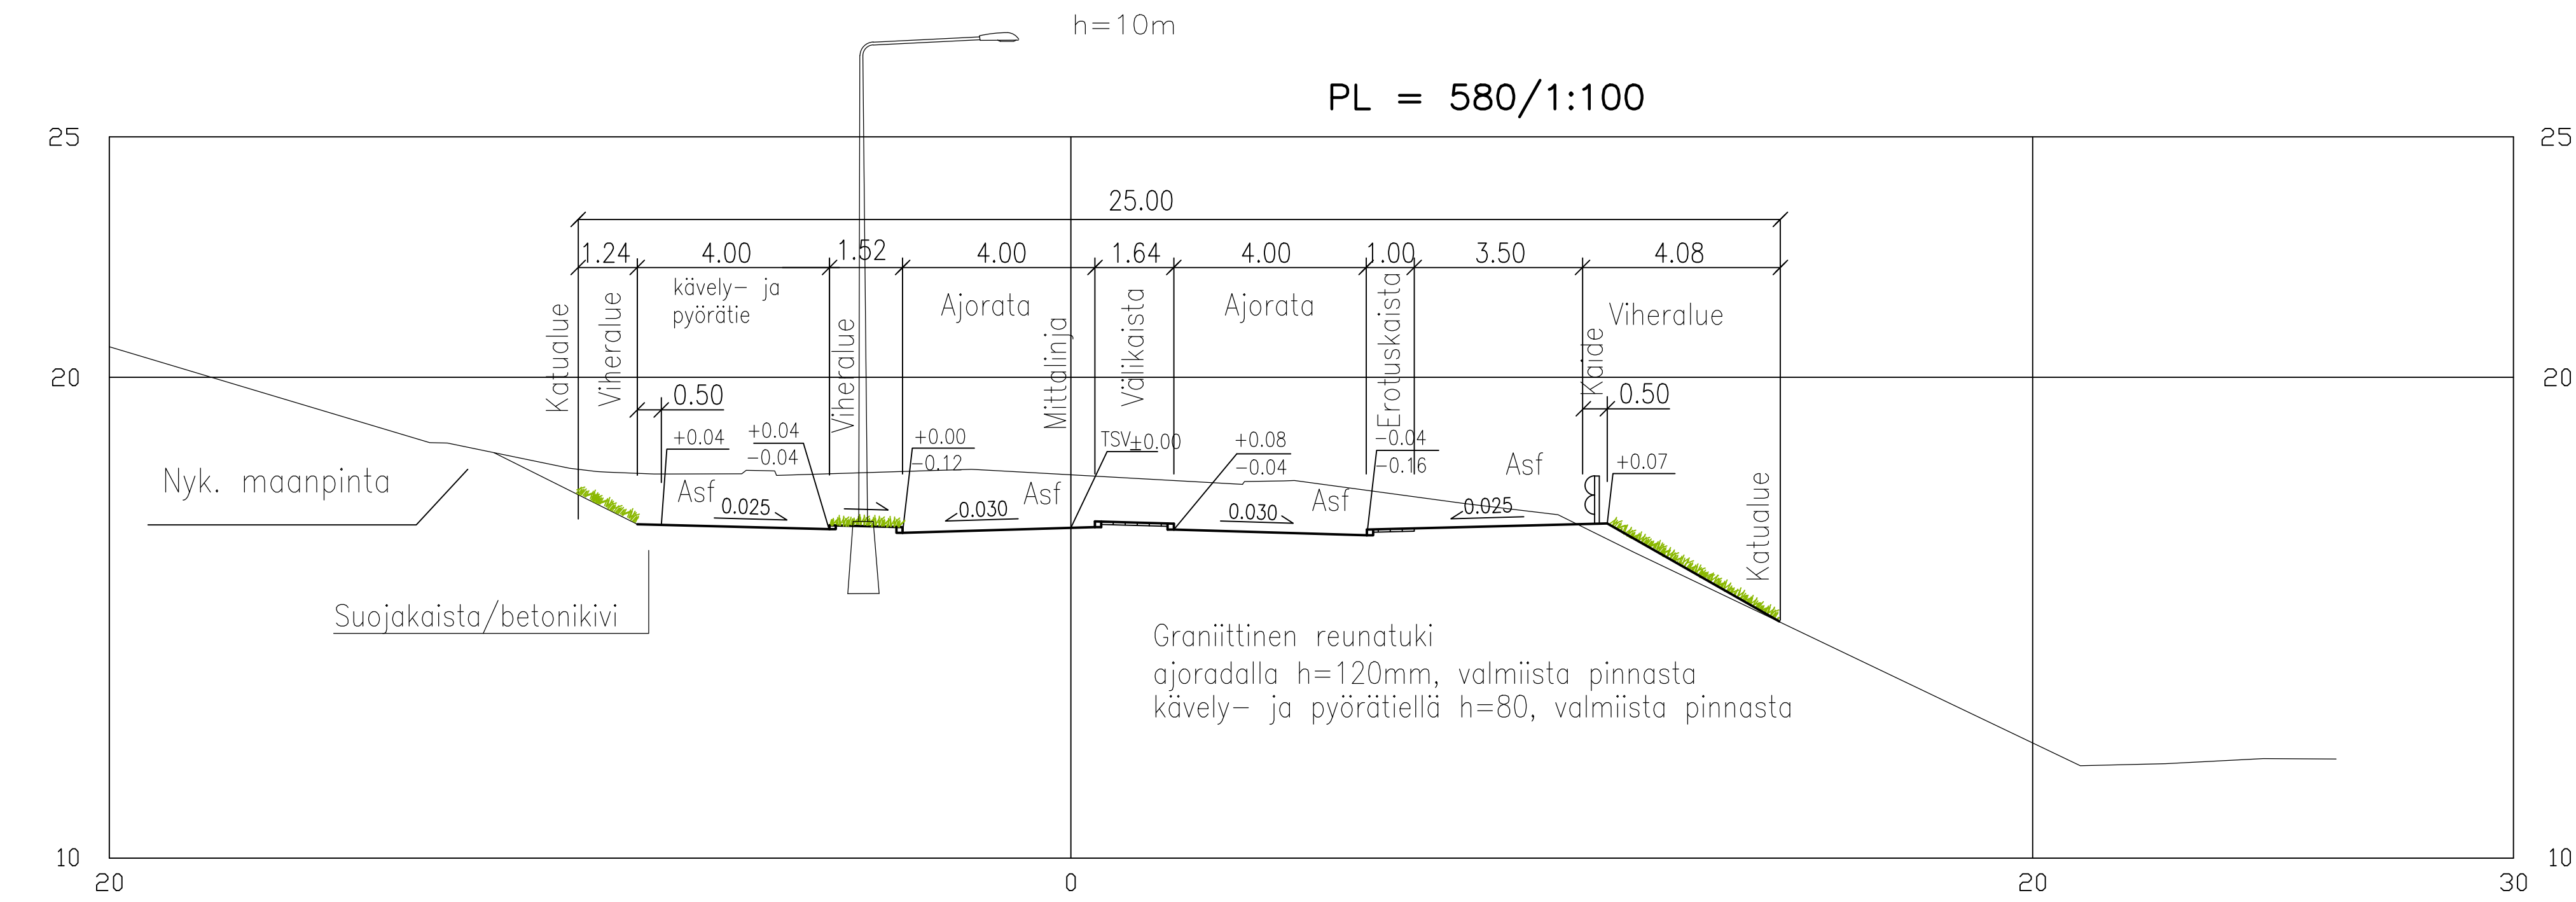

Koordinaattijärjestelmät:
Taso X,Y: ETRS-GK23
Korkeus Z: N2000

HYVÄKSYNTY:
VIRAN PUOLESTA:

KAUPUNGINOSA: PÖHJOLA 071
ASEMAKAAVA HYVÄKSYTTY: 11.10.2014 (44/2004)
DIAGRAMINUMERO: 10629-2014
LIKENNESUUNNITELMA: L 5942 039
KATULLUOKKA: AJORATA 1, KEVYEN LIIKENTEEN VÄYLÄ 5

KORVAA PIIRUSTUKSEN:
KORVAA OSITTAIN PIIRUSTUKSEN: K 5942 003, C 5942 017, 018

KORVATTU PIIRUSTUKSELLA:
KORVATTU OSITTAIN PIIRUSTUKSELLA:

TUUN. MUUTOS TAI TÄYDENNYS PÄIVÄYS SUUNNIT./PIIRIT. LUKENNESUUNN. TARK.

TURUN KAUPUNGIN YMPÄRISTÖTOIMIALA
KAUPUNKISUUNNITTELU
SUUNNITTELUYKSIKKÖ

Puhtauskatu 5
20100 Turku
etunimi.savolainen@turku.fi
puh. 02-330 000
fax 02-330 9050

KOHDE
KÖYDENPUNOJANKATU
Välillä Pietari Valdin katu-
Junakatu

SISÄLTÖ
KATUSUUNNITELMA

SUUNNITTELIJA RAMBOLL/KKu	PIIRITÄJÄ RAMBOLL/KKu	TARKASTANUT RAMBOLL/PTn	TARKASTANUT Kari Linnoski	MITTAKAAVA 1:500 1:100
PÄIVÄYS 25.11.2014	SUUNNITTELUYKSIKKÖ	PIIRUSTUSNUMERO K 5942 005	MUUTOS	
RAMBOLL			Ramboll Linnankatu 3 a B 20100 Turku	82120970 K1