
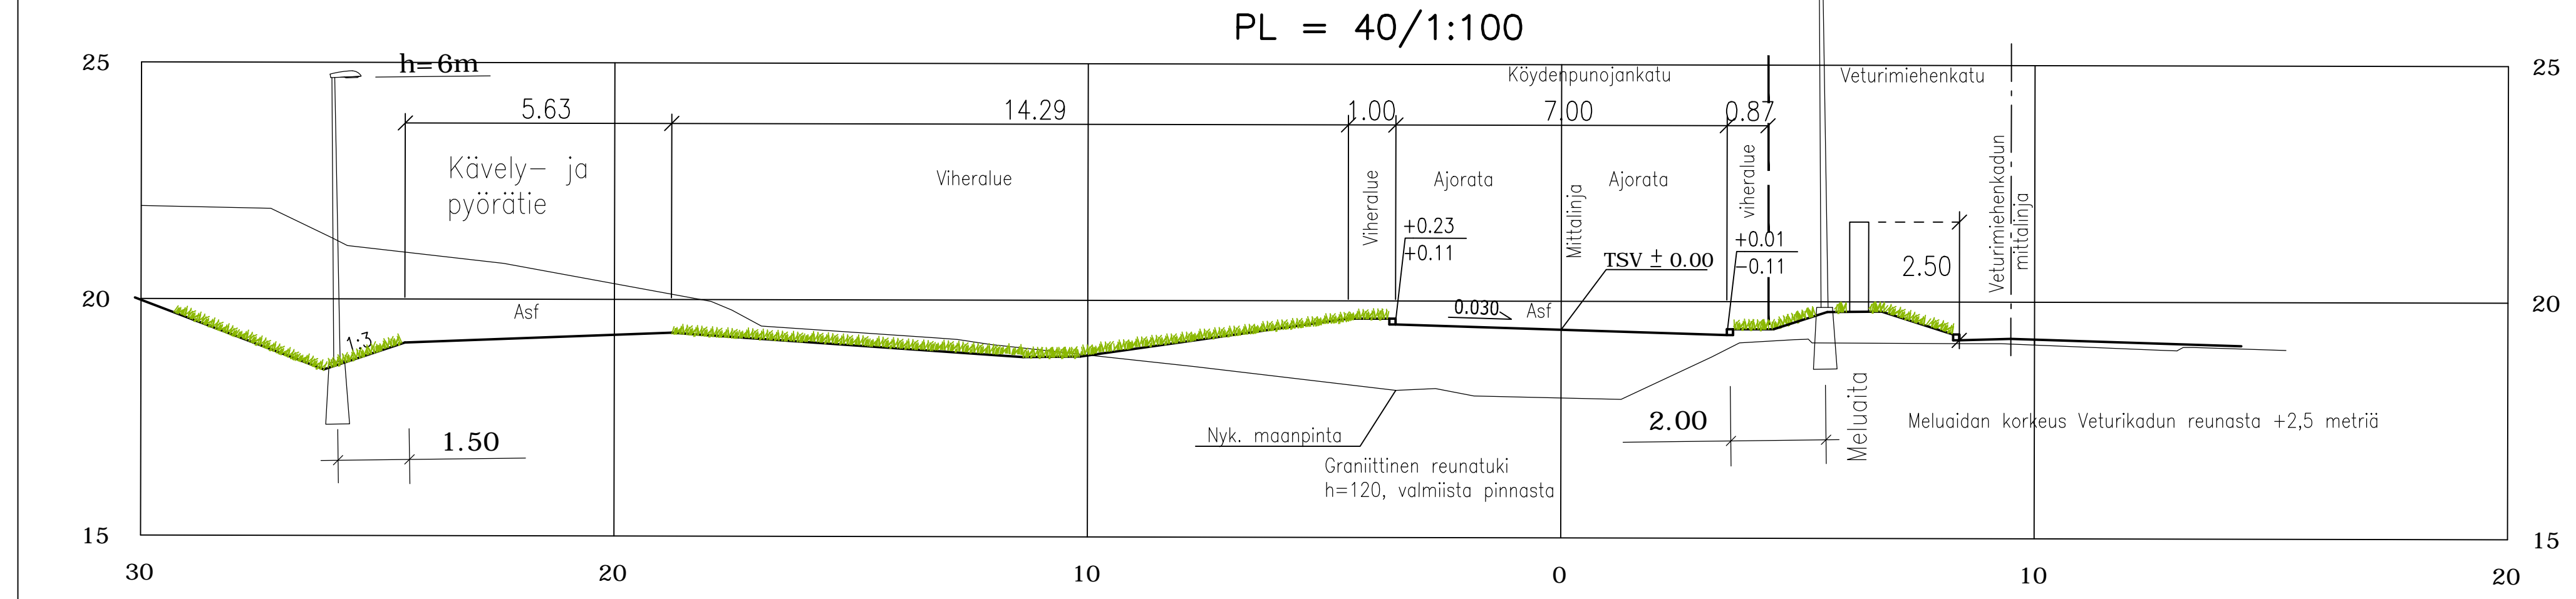


- Merkkien selitys:**
- graniittinen reunatuki h= 120 mm
  - rakennettava meluaita
  - - - suunnitelmaraja
  - betonikivi, harmaa
  - nurmetus
  - asfaltti
  - ☼ istutettava puu
  - ▨ suunniteltu hulevesikaivo
  - ⊙ suunniteltu hulevesikaivo, viheralueella
  - ⊙ katuvalaisi, h= 8m
  - ⊙ katuvalaisin, h= 6m
  - + 18.2 suunniteltu kadun pinnan korkeus asemakaavan mukainen suojavaieralueen ja katualueen raja

**MELUAIDAN PERIAATELEIKKAUS 1:20**

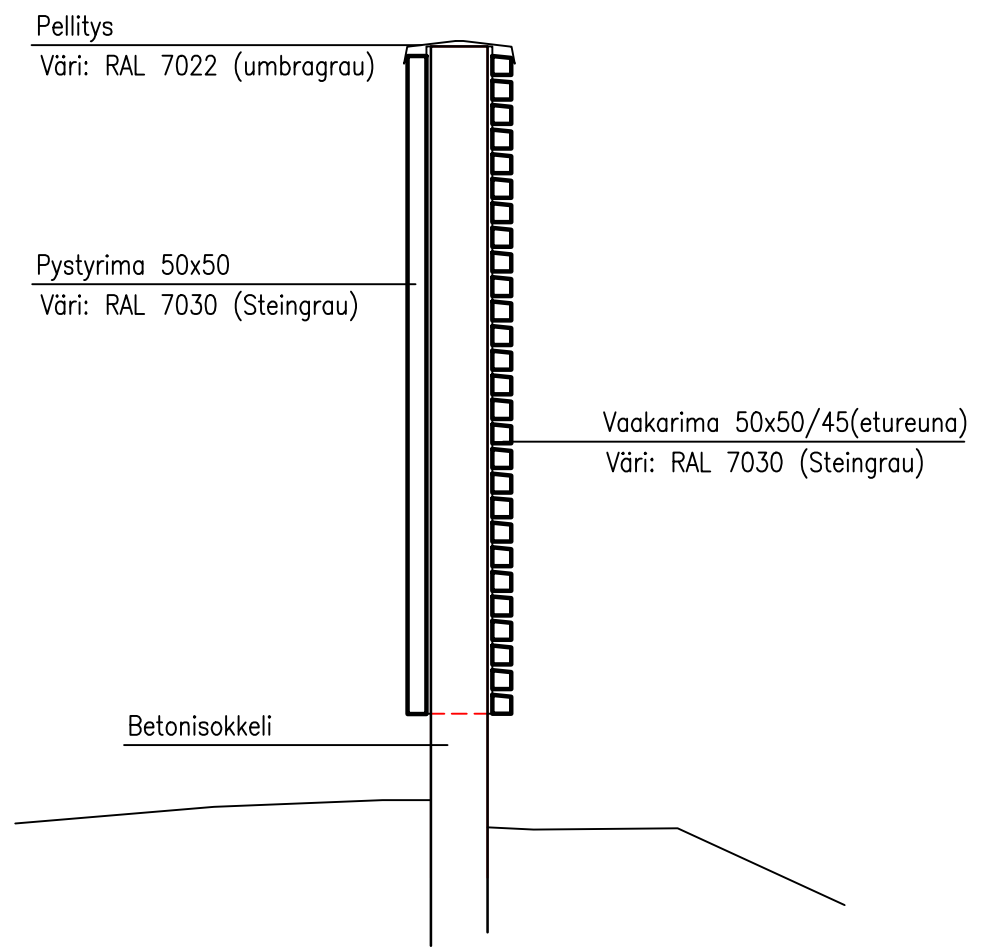

HYVÄKSYNYT:	
VIRAN PUOLESTA:	
KAUPUNGINOSA:	POHJOLA 071
ASEMAKAAVA HYVÄKSYTTY:	11.10.2014 (44/2004)
DIAARIONUMERO:	10629-2014
LIIKENNESUUNNITELMA:	L 5942 039
KATULOUKKA:	AJORATA 5, KEVYEN LIIKENTEEN VÄYLÄ 5

KORVAA PIIRUSTUKSEN:	
KORVAA OSITTAIN PIIRUSTUKSEN:	C 5942 001, 002, 016

KORVATTU PIIRUSTUKSELLA:	
KORVATTU OSITTAIN PIIRUSTUKSELLA:	

**Koordinaattijärjestelmät:**  
 Taso X,Y: ETRS-GK23  
 Korkeus Z: N2000

TUNN.	MUUTOS TAI TÄYDENNYS	PÄIVÄYS	SUUNNIT./PIIRT.	LIIKENNESUUNN.	TARK.
-------	----------------------	---------	-----------------	----------------	-------

TURUN KAUPUNGIN YMPÄRISTÖTOIMIALA  
**KAUPUNKISUUNNITTELU**  
 SUUNNITTELUYKSIKKÖ

Puolalanenkatu 5  
 20100 Turku  
 etunimi.sukunimi@turku.fi  
 puh. 02-330 000  
 fax 02-230 5050

KOHDE	KÖYDENPUNOJANKATU Välillä Veturikatun - Köydenpunojankuja VETURIPIENNÄR		SISÄLTÖ	KATU- JA PUISTOSUUNNITELMA	
SUUNNITTELIJA	PIIRTÄJÄ	TARKASTANUT	TARKASTANUT	MITTAKAAVA	
RAMBOLL/KKu	RAMBOLL/KKu	RAMBOLL/PTn	Kari Linnakoski	1:500, 1:100, 1:20	
PÄIVÄYS	SUUNNITTELUKÄÄLLE			PIIRUSTUSNUMERO	MUUTOS
30.10.2014				K 5942 007	
				RAMBOLL PIIRUSTUSNUMERO 82120970 K3	