

- Merkkien selitys:**
- graniittinen reunatuki h= 120 mm
 - - - graniittinen madallettu reunatuki
 - · - · suunnitelmaraja
 - ▨ betonilaatta, harmaa
 - ▩ nurmetus
 - asfaltti
 - ⊕^{17.6} suunniteltu korkeus
 - ⊕^{17.5} nykyinen korkeus
 - +18.3 suunniteltu kadun pinnan korkeus
 - ⊗ suunniteltu hulevesikaivo
 - ⊗ nykyinen hulevesikaivo, poistetaan käytöstä
 - ⊙ katuvalaisin, h=6m

HYVÄKSYNYT:
VIRAN PUOLESTA:



KAUPUNGINOSA: POHJOLA 071
ASEMAKAAVA HYVÄKSYTTY: 10.11.2014 (44/2004)
DIAARINUMERO: 10629-2014
LIIKENNESUUNNITELMA: L 5942 039
KATULUOKKA: AJORATA 5, KEVYEN LIIKENTEEN VAYLÄ 5

KORVAA PIIRUSTUKSEN:
KORVAA OSITTAIN PIIRUSTUKSEN: D 6440 005

KORVATTU PIIRUSTUKSELLA:
KORVATTU OSITTAIN PIIRUSTUKSELLA:

Koordinaattijärjestelmät:
Taso X,Y: ETRS-GK23
Korkeus Z: N2000

MELU Aidan PERIAATELEIKKAUS 1:20

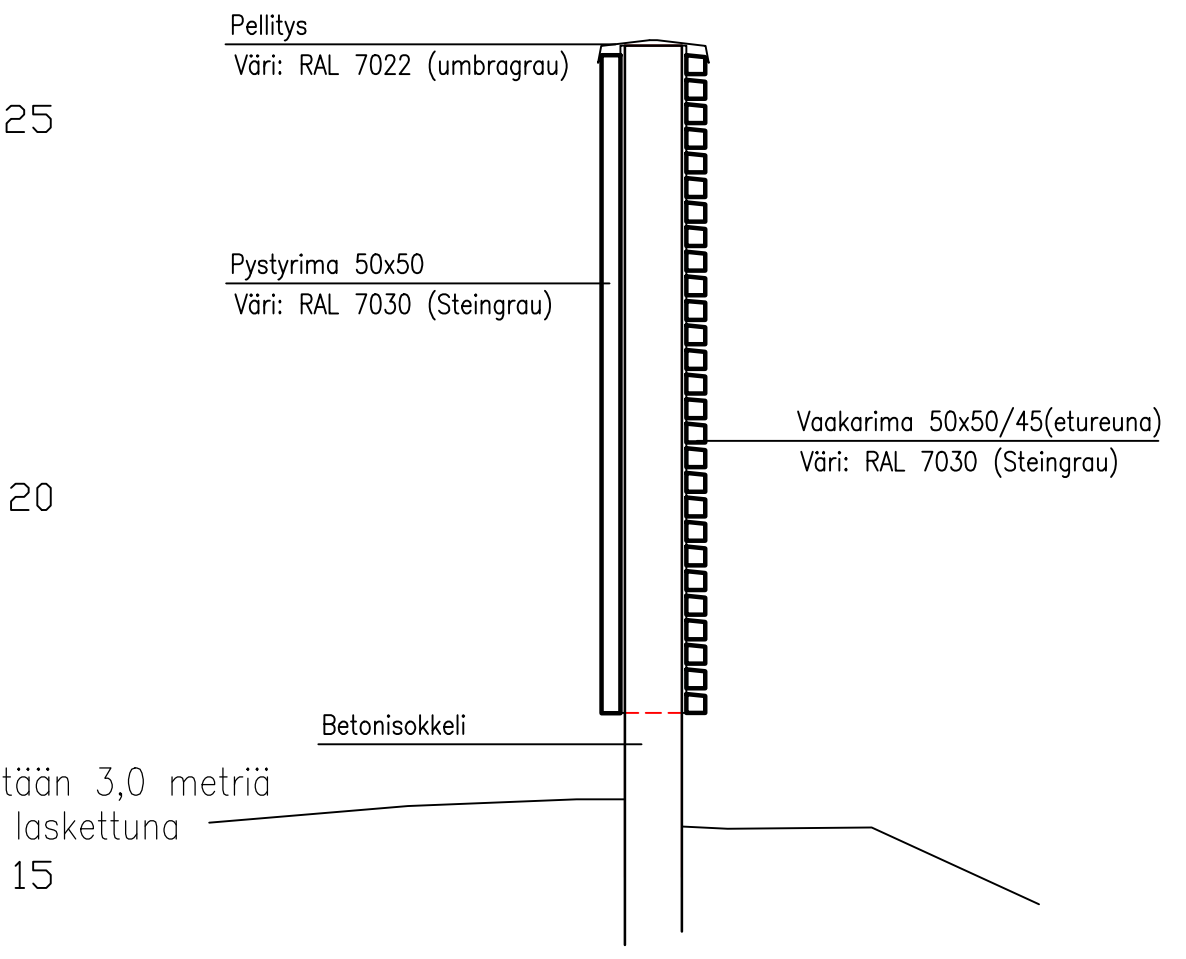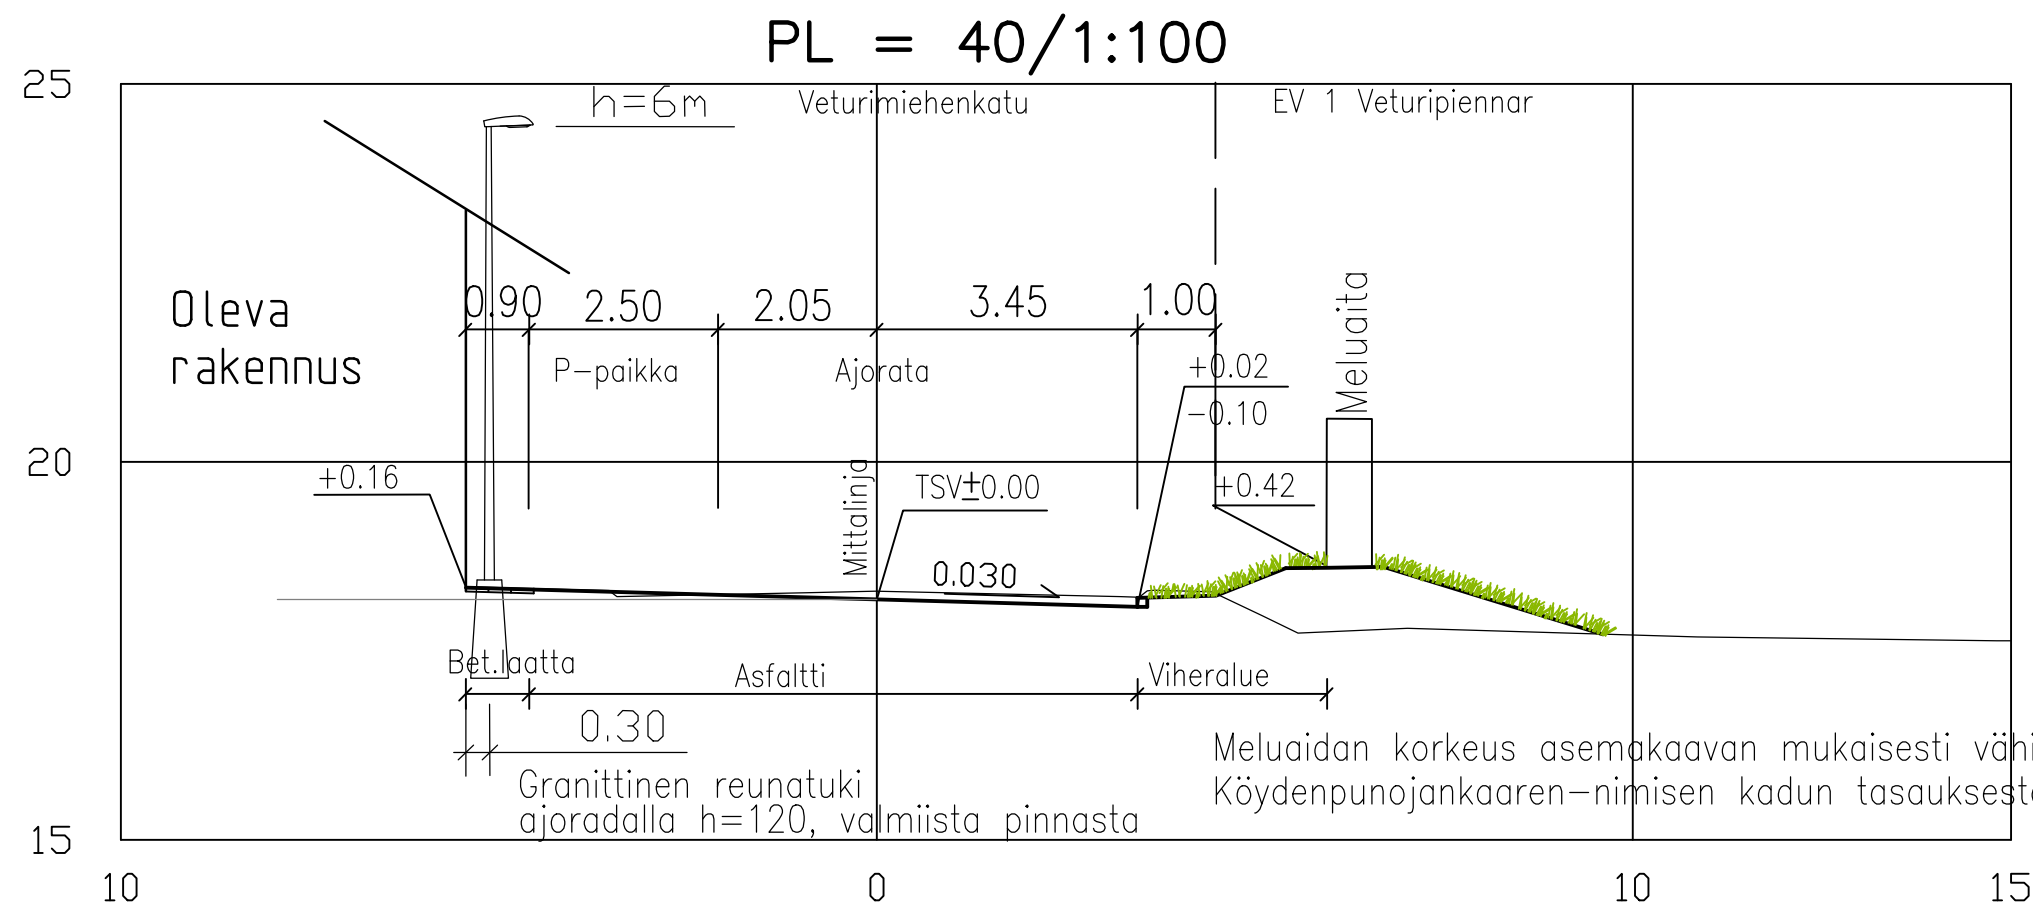

TUNN. MUUTOS TAI TÄYDENNYS	PIIRVIIVAS	SUUNNIT./PIIRT.
----------------------------	------------	-----------------

TURUN KAUPUNGIN YMPÄRISTÖTOIMIALA
KAUPUNKISUUNNITTELU
SUUNNITTELUYKSIKKÖ

Puotalankatu 5
20100 Turku
etunimi.sukunimi@turku.fi
puh. 02-330 000
fax 02-230 5050

KOHDE		SISÄLTÖ		
VETURIMIEHENKATU Välillä: Köydenpunojankuja- Niklaksenkatu		KATUSUUNNITELMA		
SUUNNITTELIJA RAMBOLL/KKu	PIIRTAJA RAMBOLL/KKu	TARKASTANUT RAMBOLL/PTn	TARKASTANUT Kari Linnakoski	MITTAKAAVA 1:500, 1:100, 1:20
PAIVAYS 30.10.2014	SUUNNITTELUPAVALLIKKÖ		PIIRUSTUSNUMERO K 6440 006	MUUTOS
Ramboll Linnankatu 3 a B 20100 Turku			RAMBOLL PIIRUSTUSNUMERO 82120970 K10	