
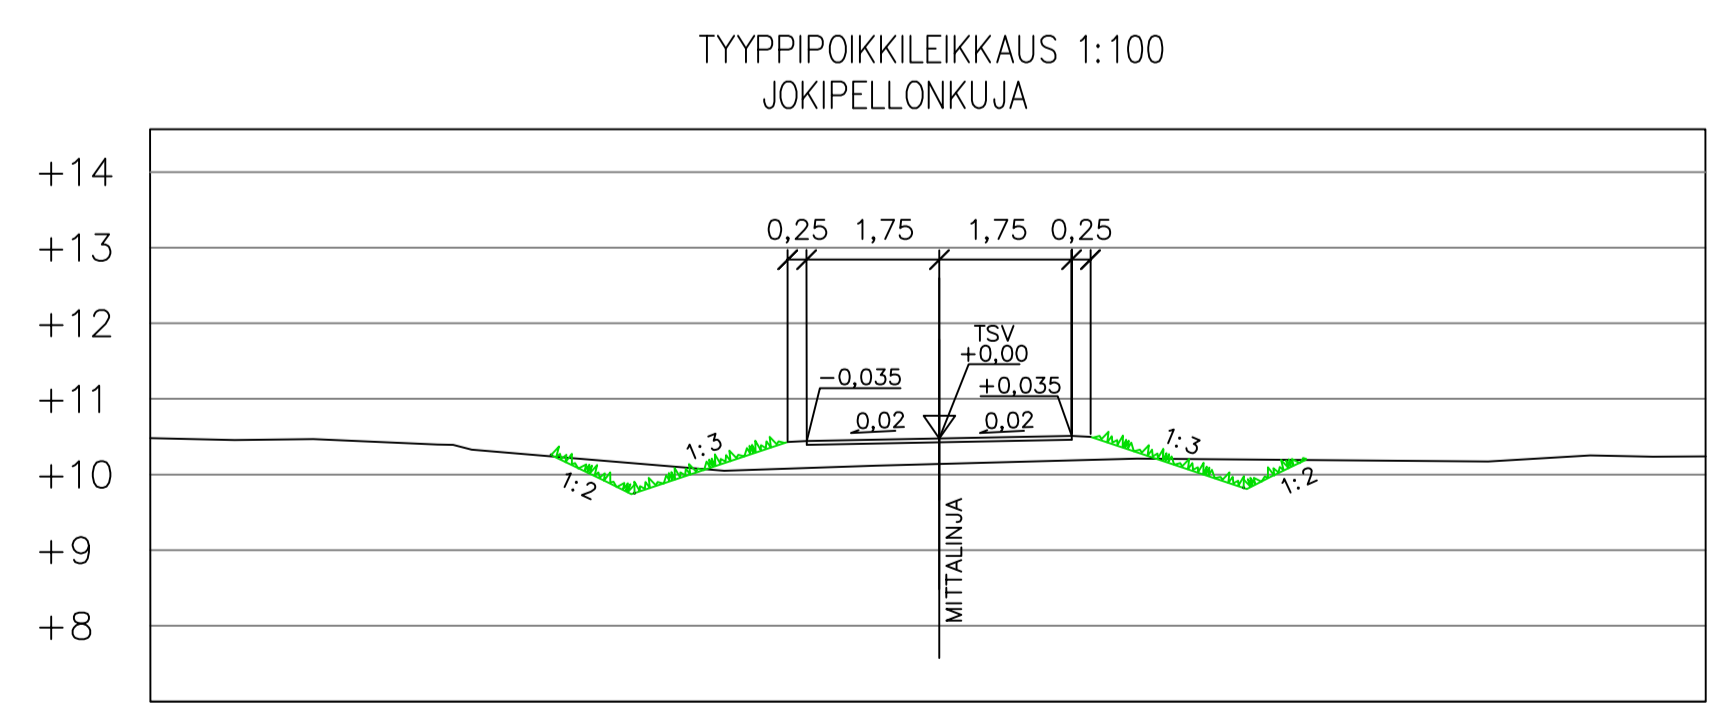
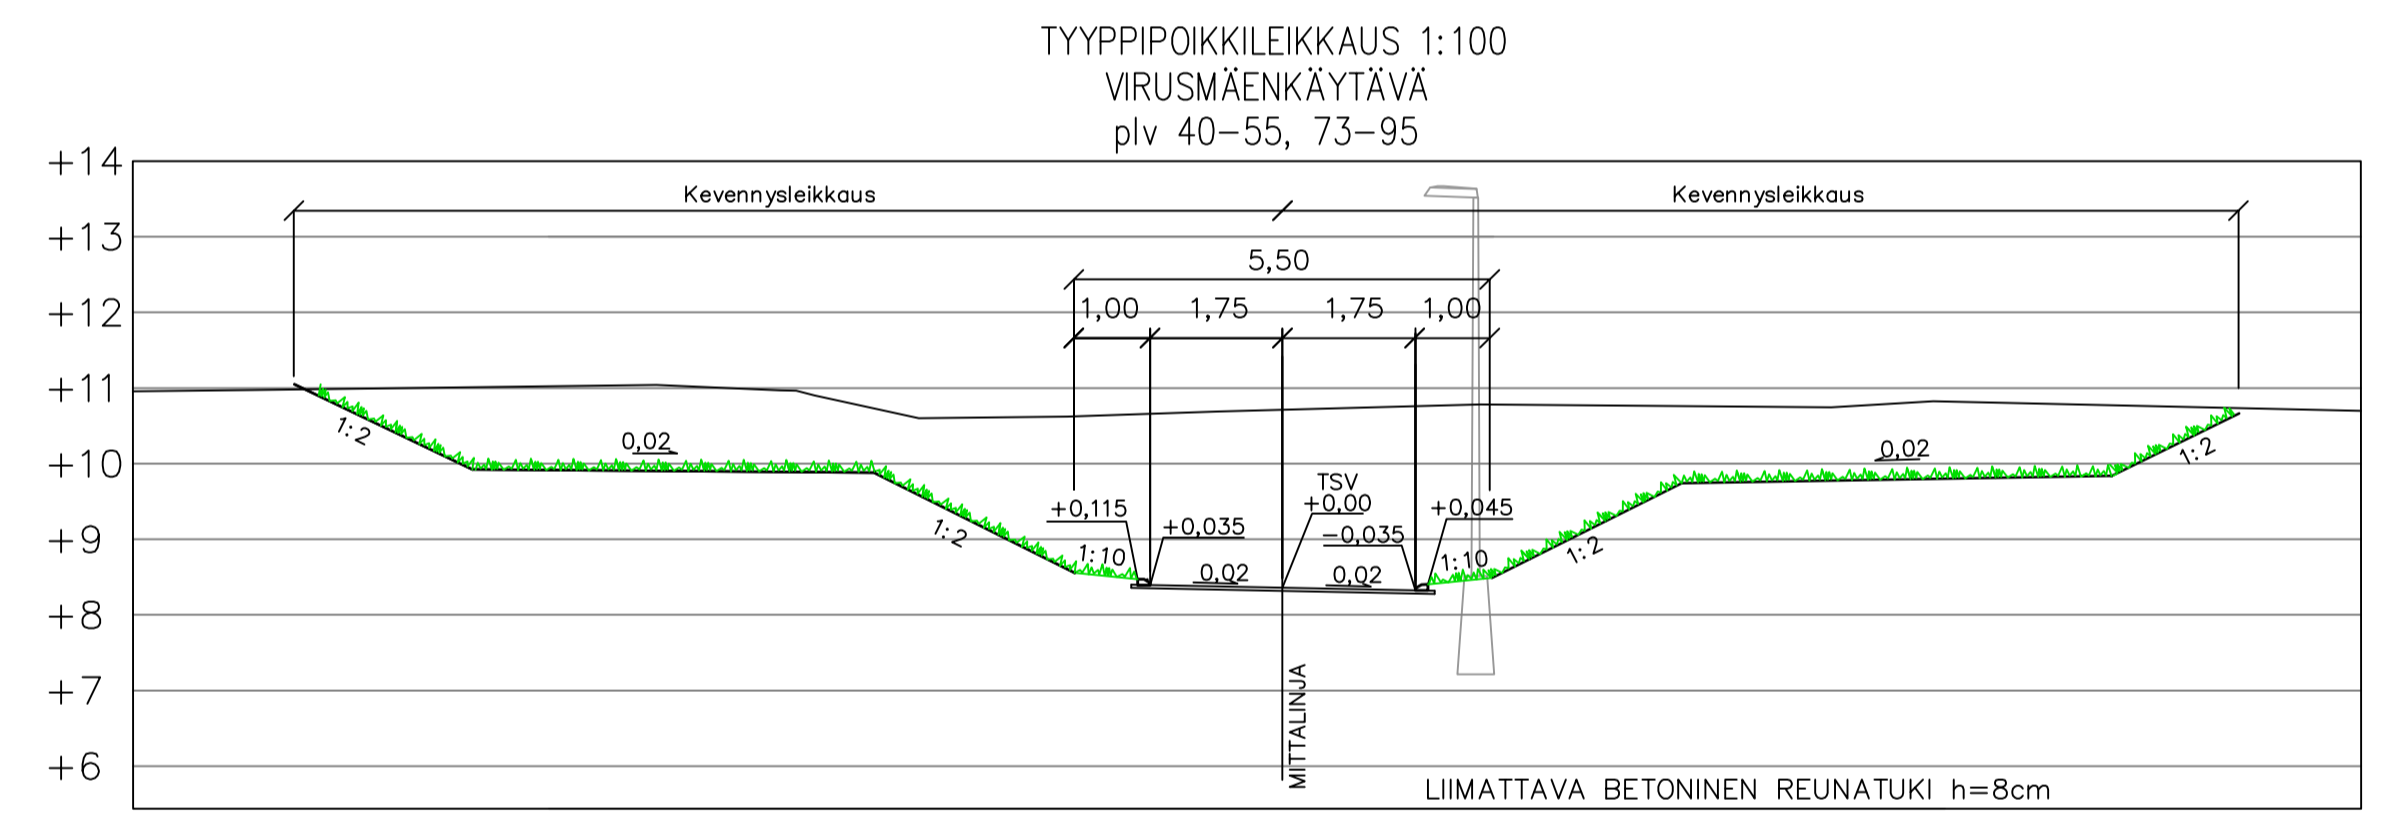


- MERKINTÖJEN SELITYKSET:
- 104 SUUNNITELTU KORKEUS AJORADALLA
 - 1 TONTTIJAKO EI REKISTERISSÄ
 - ☒ SUUNNITELTU VALAISIN
 - SUUNNITELTU AVO-OJA TAI PAINANNE
 - SUUNNITELTU HULEVESIKAVO
 - ▨ VIHERALUE
 - ▨ ASFALTI
 - ▨ MURSKE

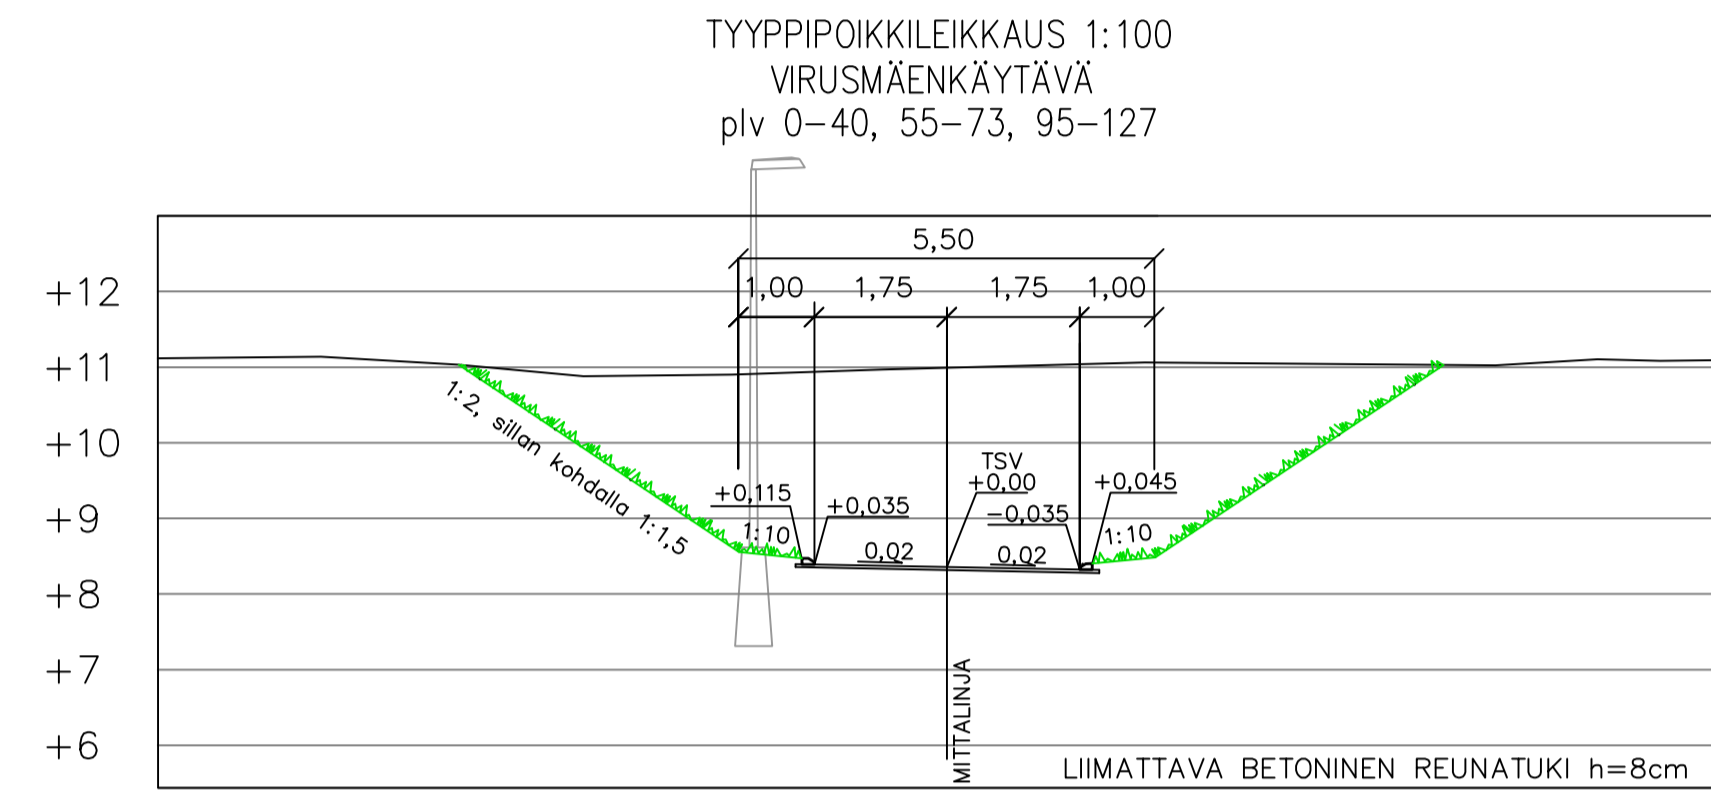

Koordinaattijärjestelmät:
Taso X,Y: ETRS-GK23
(EUREF-FIN)
Korkeus Z: N2000

HYVÄKSYNTY: VIRAN PUOLESTA:
KAUPUNGINOSA: Raunistula ASEMAKAVIA: 6/2005, 9.3.2005, 8/2012 (vireilö) 106/1959, 24.9.1960 8/1946, 18.10.1946 DIARINUMERO: 11968-2014 KATULUOKKA: 5a
KORVAI PIRUSTUKSEN: KORVAI OSITTAIN PIRUSTUKSEN:
KORVATTU PIRUSTUKSELLE: KORVATTU OSITTAIN PIRUSTUKSELLE:

TUNN.	MUUTOS	TAI	TÄYDENNYS	PÄIVÄYS	SUUNNIT./PIIRIT.	TARK.
TURUN KAUPUNGIN YMPÄRISTÖTOIMIALA KAUPUNKISUUNNITTELU SUUNNITTELUYKSIKKÖ						
KORIDE PAATTISTENPUISTO RAUNISTULANTIE				SISÄLTÖ PUISTOSUUNNITELMA KATUSUUNNITELMA		
SUUNNITTELUJA	SUUNNITTELUKUSTAA	TARKASTANUT	MITTAKAVIA 1:500, 1:100	PIRUSTUSNUMERO W 6936 010		
PÄIVÄYS	HYVÄKSYNTÄ	SUUNNITTELUYKSIKKÖ	SUUNNITTELUJA Henri Lindholm	MUUTOS		
DESTIA		PÄIVÄYS 28.11.2014	PROJEKTIPÄÄLLIKKÖ Mikko Saarinen			