
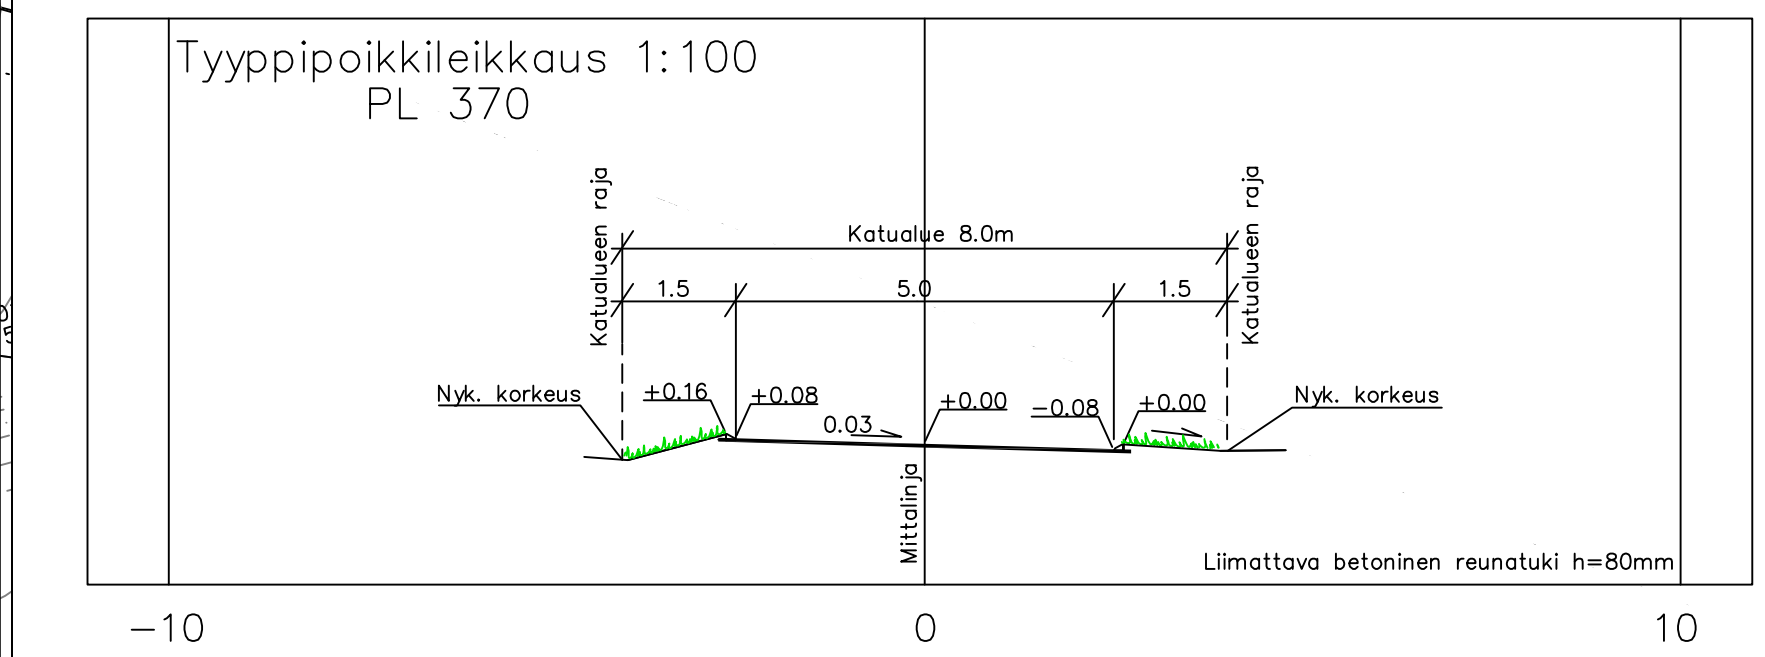


**MERKINTÖJEN SELITYKSET:**

25.5	SUUNNITELTU KORKEUS AJORADAL LA	■	NYKYINEN HULEVESIKAIVO
25.4	SUUNNITELTU KORKEUS	⊙	SUUNNITELTU HULEVESIKAIVO
25.4	NYKYINEN KORKEUS	○	NYKYINEN POLLARI
✕	NYK. VALAISIN	—	REUNATUKI h=8cm
■	ASFALTTI	3	KORTTELINUMERO
■	VIHERALUE	20	TONTTINUMERO
■	BETONILAATOITUS		

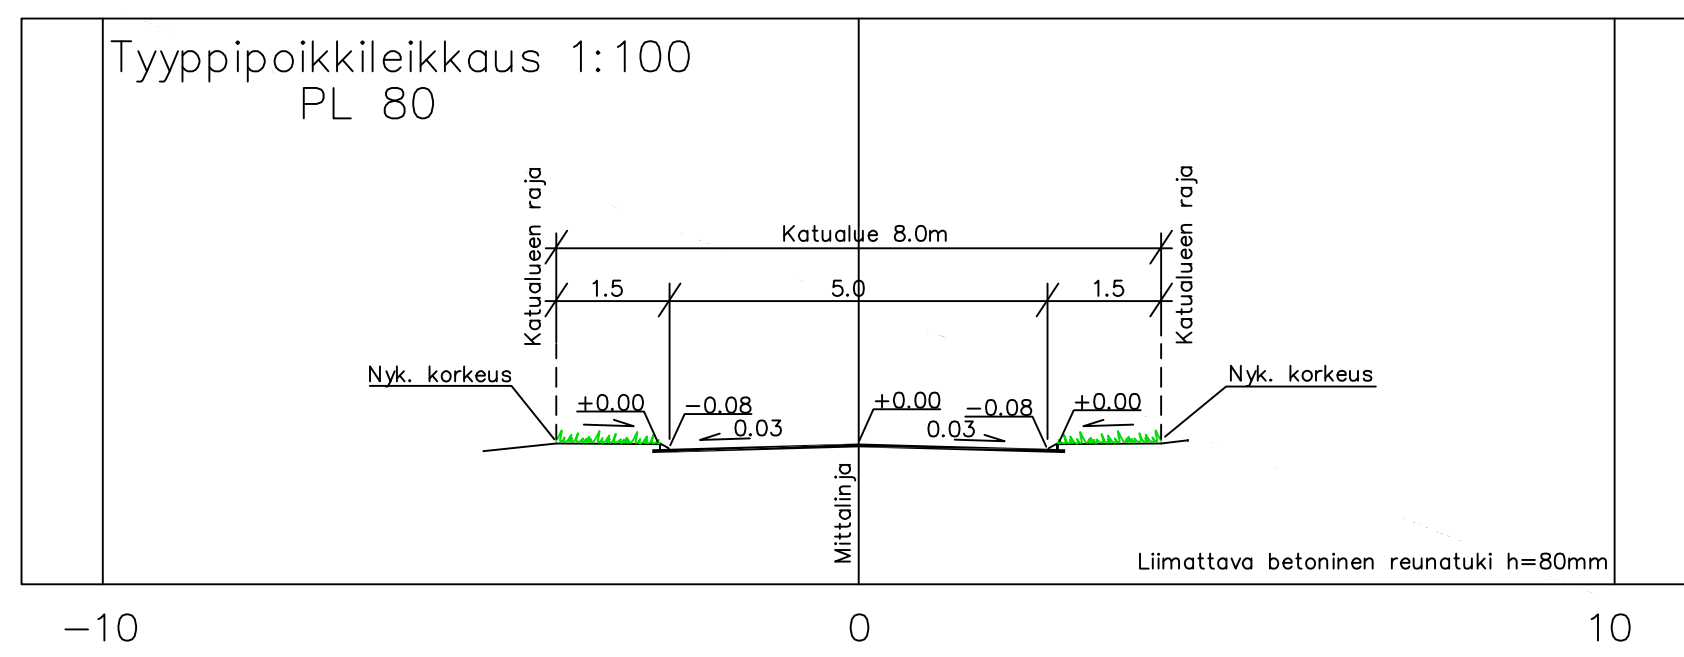

Nykyiset tonttiliittymät sovitetaan katuun ja päällystetään 1,2m reunatuesta tai enintään katualueen rajaan asti.

Nykyinen katuvalaistus

VIHERALUE 1.5 m, nurmetus  
AJORATA 5.0 m, asfaltti  
VIHERALUE 1.5 m, nurmetus

Koordinaattijärjestelmät:  
Taso X,Y: ETRS-GK23  
(EUREF-FIN)  
Korkeus Z: N2000

HYVÄKSYNYT:		VIRAN PUOLESTA:	
KAUPUNGINOSA: ILPOINEN ASEMAKAAVA: 24.5.1971 (19/1970) DIARINUMERO: 7353-2014 LIKENNESUUNNITELMA: - KATULUOKKA: 5a			
KORVAA PIIRUSTUKSEN: KORVAA OSITTAIN PIIRUSTUKSEN: H 6487 001, 002			
KORVATTU PIIRUSTUKSELLA: KORVATTU OSITTAIN PIIRUSTUKSELLA:			
TUNN.	MUUTOS TAI TÄYDENNYS	PÄIVÄYS	SUUNNIT./PIIRT. TARK.
TURUN KAUPUNGIN YMPÄRISTÖTOIMIALA <b>KAUPUNKISUUNNITTELU</b> SUUNNITTELUYKSIKKÖ			
KOHDE <b>RAUTSUONKATU väliillä: Jaakkimankatu - Ilpoistentie</b>		SISÄLTÖ <b>KATUUNNITELMA</b>	
SUUNNITTELIJA	SUUNNITTELUAVUSTAJA	TARKASTANUT	MITTAKAAVA 1:500, 1:100
PÄIVÄYS	HYVÄKSYJÄ	PIIRUSTUSNUMERO	K 6487 006
SUUNNITTELUKÄSIKIRJA PÄIVÄYS 10.10.2014		SUUNNITTELIJA Esa Palomäki PROJEKTIPÄÄLLIKKÖ Matti Vuolamo	

