


Asemapiirustus 1:500

Tyyppipoikkileikkaus 1:100
PL 40

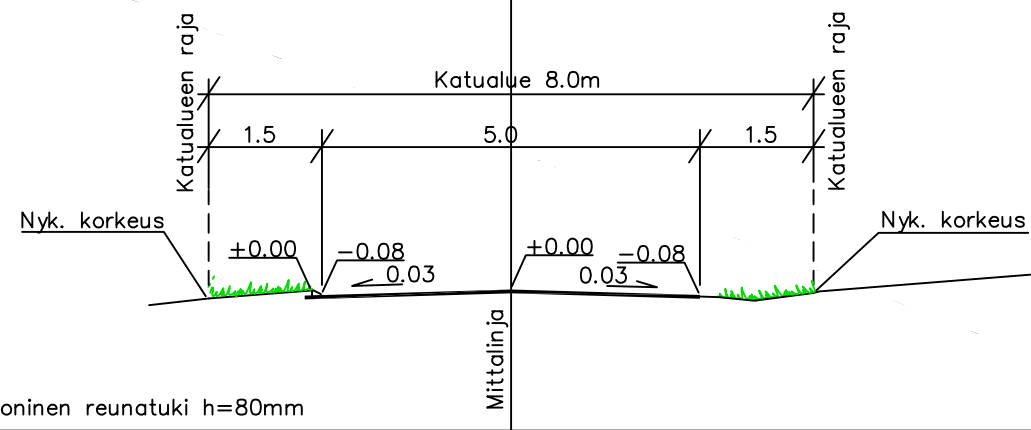

MERKINTÖJEN SELITYKSET:

- 18.2 SUUNNITELTU KORKEUS AJORADAL LA
- 18.0 SUUNNITELTU KORKEUS NYKYINEN KORKEUS
- NYK. VALAISIN
- ASFALTTI
- VIHERALUE
- NYKYINEN HULEVESIKAIVO
- SUUNNITELTU HULEVESIKAIVO
- REUNATUKI h=8cm
- 7 KORTTELINUMERO
- 3 TONTTINUMERO
- NYKYINEN RUMPU

Nykyinen katuvalaistus

Nykyiset tonttiliittymät sovitetaan katuun ja päällystetään 1,2m reunatuesta tai enintään katualueen rajaan asti.

Koordinaattijärjestelmät:
Taso X,Y: ETRS-GK23
(EUREF-FIN)
Korkeus Z: N2000

HYVÄKSYNT:
VIRAN PUOLESTA:

KAUPUNGINOSA: ILPOINEN
ASEMAKAAVA: 24.5.1971 (19/1970)
DIAARINUMERO: 7353-2014
LIIKENNESUUNNITELMA: -
KATULUOKKA: 5a

KORVAA PIIRUSTUKSEN:
KORVAA OSITTAIN PIIRUSTUKSEN: C 6573 002, 003

KORVATTU PIIRUSTUKSELLA:
KORVATTU OSITTAIN PIIRUSTUKSELLA:

TUNN. MUUTOS TAI TÄYDENNYS

PÄIVÄYS SUUNNIT./PIIRT. TARK.

TURUN KAUPUNGIN YMPÄRISTÖTOIMIALA
KAUPUNKISUUNNITTELU
SUUNNITTELUYKSIKKÖ

Puolilankatu 5
20100 Turku
eturunimi.sukunimi@turku.fi
puh 02-330 000
fax 02-230 5050

KOHDE

SISÄLTÖ

PULKKAVUORENKUJA

KATUSUUNNITELMA

SUUNNITTELIJA

SUUNNITTELUAVUSTAJA

TARKASTANUT

MITTAKAAVA

1:500, 1:100

PÄIVÄYS

HYVÄKSYJÄ

PIIRUSTUSNUMERO

MUUTOS

K 6537 004

SUUNNITTELU-PÄÄLLIKKÖ

PÄIVÄYS

10.10.2014

SUUNNITTELIJA
Esa Palomäki

PROJEKTIPÄÄLLIKKÖ
Matti Vuolamo

DESTIA
Infrasuunnittelu