



Tyyppipoikkileikkaus 1:100
PI 100.00, Savustamonkatu

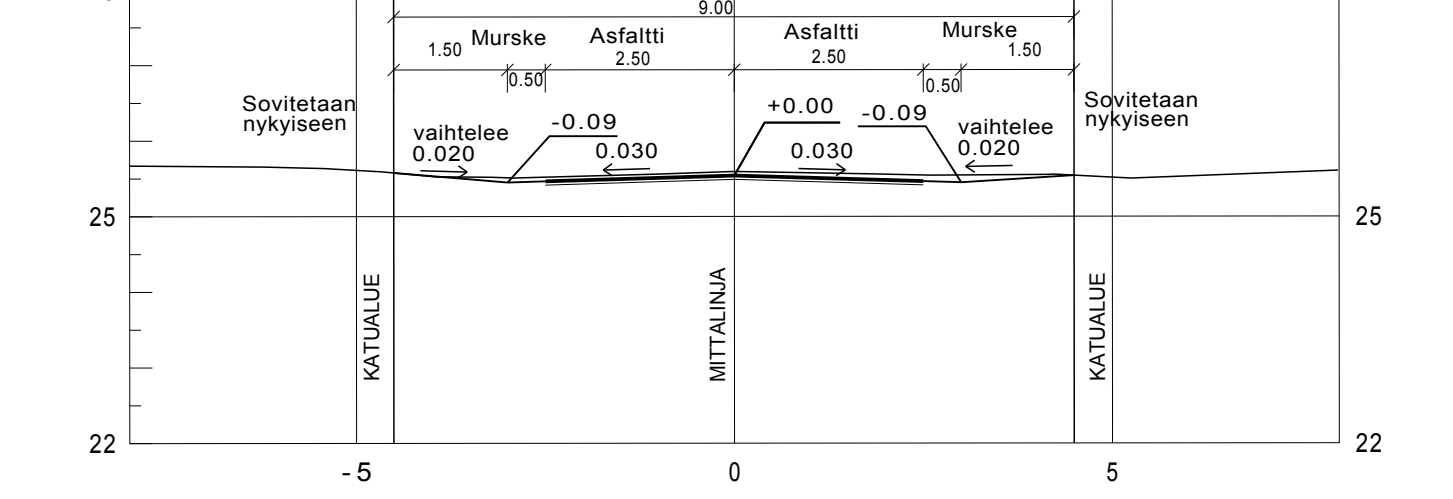

PI 330.00, Savustamonpolku

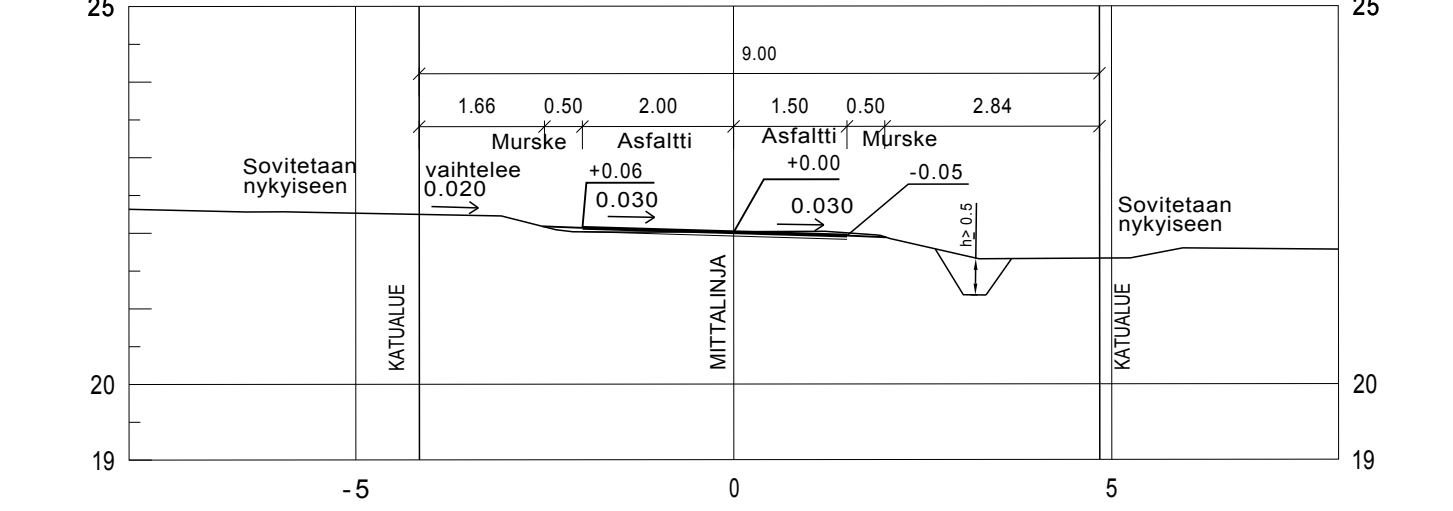

MERKKIEN SELITYS:

- 21.7 / 21.7 SUUNNITELTU KORKEUS
MAANPINNAN KORKEUS
- ASFALTTI, AJORATA
- MURSKKE
- AJORADAN REUNA
- 73 SUUNNITELTU HULEVESIKAIVO
- 6 NYKYINEN HULEVESIKAIVO
- JAKOKAAPPI
- NYKYINEN VALAISINPVLÄS
- 73** KORTTELINUMERO
- 6 TONTTI REKISTERISSÄ

Koordinaattijärjestelmät:
Taso X.Y.: ETRS-GK23
(EUREF-FIN)
Korkeus Z: N2000

HYVÄKSYNTY:
VIRAN PUOLESTA:

KAUPUNGINOSA: NUMMI
ASEMAKAAVA: 12.5.1958 (14/1958), 24.6.1959 (32/1957), 23.1.2012 (4/2011)
DIARINUMERO: 2033-2014
LIKENNESUUNNITELMA: L 4911 015
KATULOUKKA: 5

KORVAA PIIRUSTUKSEN:
KORVAA OSITTAIN PIIRUSTUKSEN: H 6592 001

KORVATTU PIIRUSTUKSELLA:
KORVATTU OSITTAIN PIIRUSTUKSELLA:

TUNN. MUUTOS TAI TÄYDENNYS PÄIVÄYS SUUNNIT. PIIRIT. TARK./HYV.

TURUN KAUPUNGIN YMPÄRISTÖTOIMIALA
KAUPUNKISUUNNITTELU
SUUNNITTELUYKSIKKÖ

KOHDE: **SAVUSTAMONKATU SAVUSTAMONPOLKU** SISÄLTÖ: **KATUSUUNNITELMA**

| | | | |
|------------------------------|---------------------------------|--------------------------------------|-------------------------------|
| SUUNNITTELIJA Jari Mäkilä | SUUNNITTELUAVUSTAJA Pia Erme | TARKASTANUT Kari Linnakoski | MITTAKAAVA 1:500, 1:100 |
| PÄIVÄYS 5.12.2014 | HYVÄKSYJÄ | MATTI SALONEN SUUNNITTELUKÄÄLLEKÖ | PIIRUSTUSNUMERO K 6592 002 |