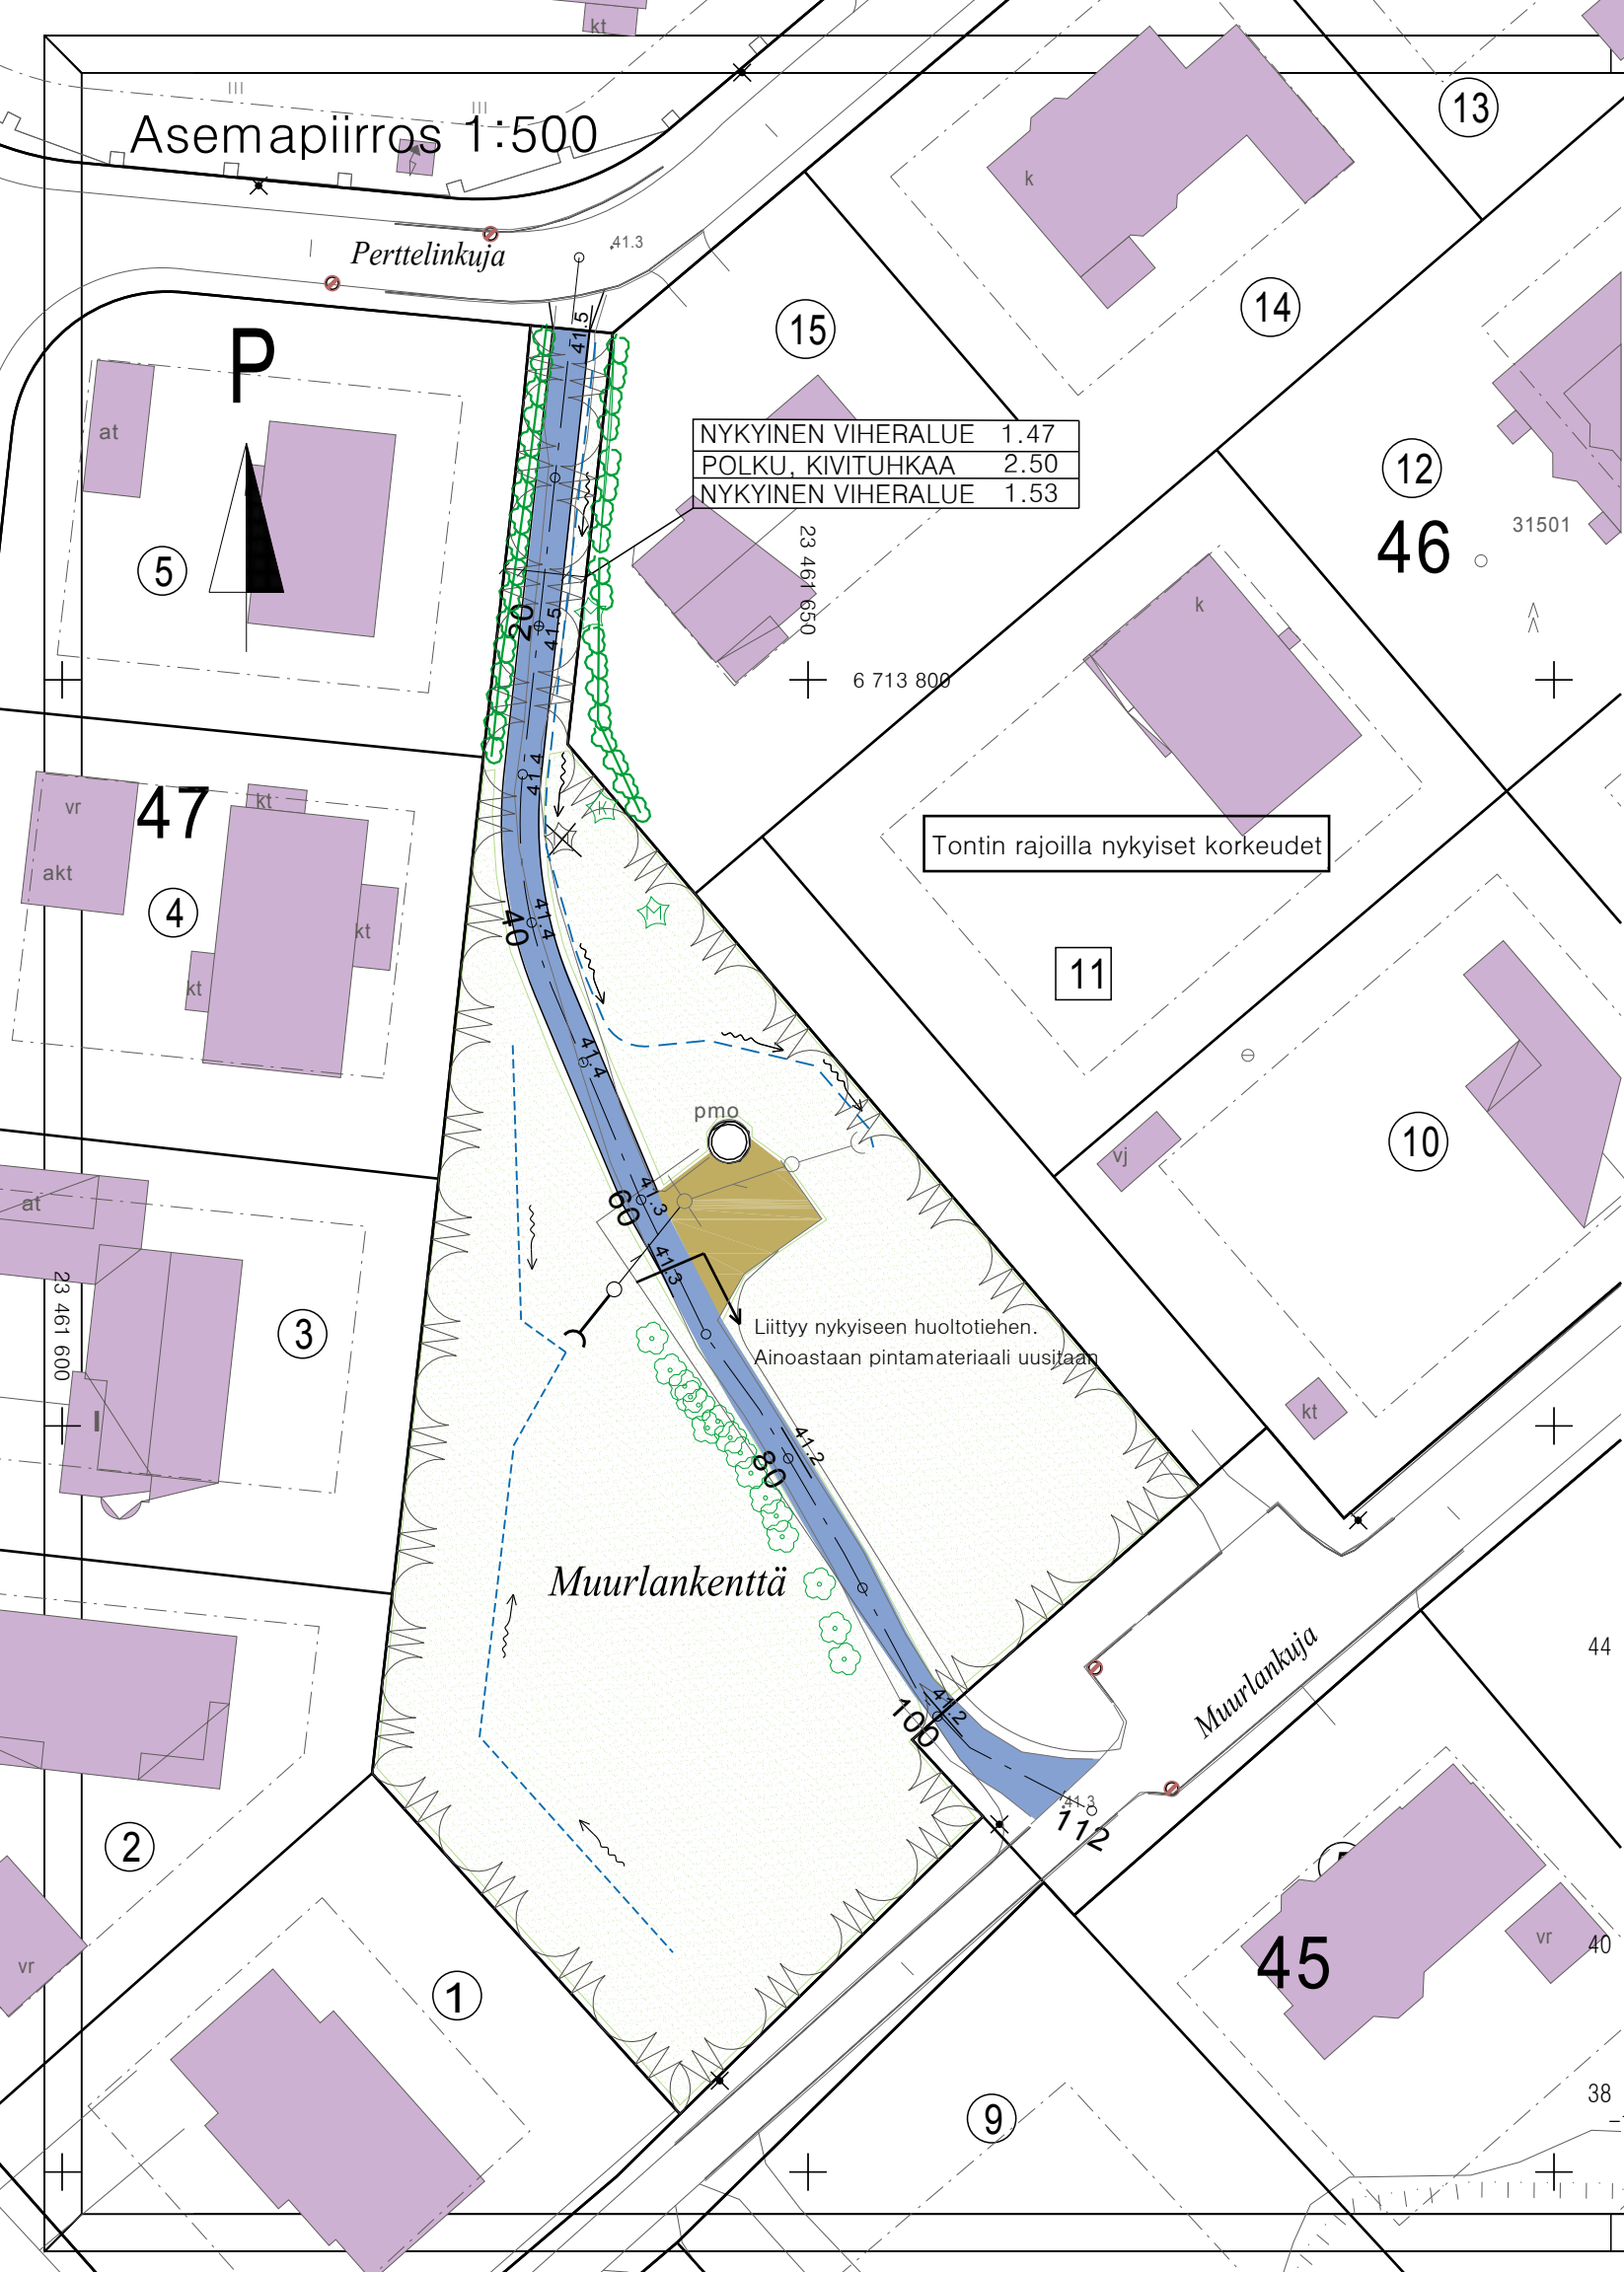

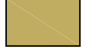

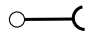








Asemapiirros 1:500



Merkkien selitykset:

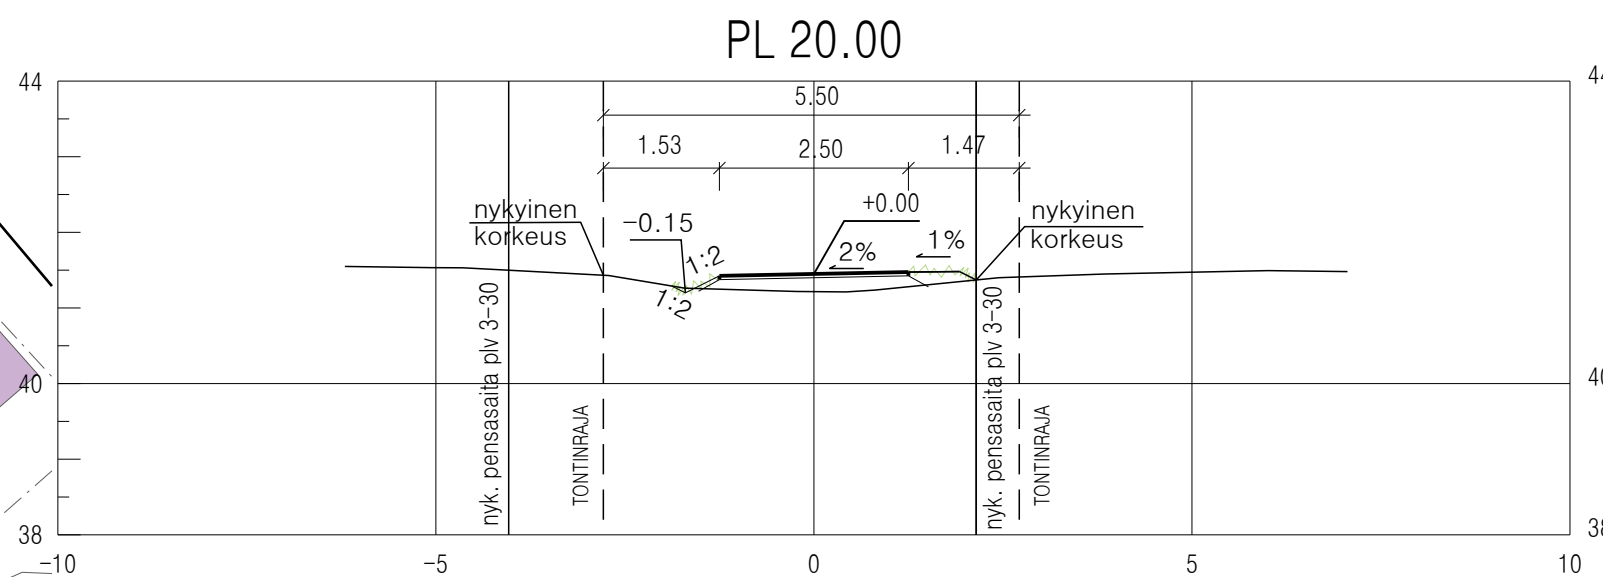
- 41.4 SUUNNITELTU KORKEUS
- 41.5 NYKYINEN KORKEUS
-  KIVITUHKA
-  NYKYINEN SORAPINTA
-  NYKYINEN VIHERALUE
-  SUUNNITELTU RUMPU
-  NYKYINEN RUMPU
-  PAINANNE
-  NYKYINEN PUMPPAAMO
-  NYKYINEN PENSASAITA
-  POISTETTAVA PUU
-  NYKYINEN, SÄILYVÄ PUU/PENSAS

- 46 KORTTELINNUMERO
- 12 TONTTI REKISTERISSÄ
- 11 TONTTI, EI REKISTERISSÄ

Tontin rajoilla nykyiset korkeudet

Liittyy nykyiseen huoltotiehen.
Ainoastaan pintamateriaali uusitaan

Tyyppipoikkileikkaus 1:100



Koordinaattijärjestelmät:
Taso X,Y: ETRS-GK23
(EUREF-FIN)
Korkeus Z: N2000

HYVÄKSYNYT:
VIRAN PUOLESTA:

KAUPUNGINOSA: MOISIO
ASEMAKAAVA: 7.6.1994 (14/1992)
DIAARINUMERO: 11612-2014
LIIKENNESUUNNITELMA:
KATULUOKKA: 8

KORVAA PIIRUSTUKSEN:
KORVAA OSITTAIN PIIRUSTUKSEN:

KORVATTU PIIRUSTUKSELLA:
KORVATTU OSITTAIN PIIRUSTUKSELLA:

TUNN. MUUTOS TAI TÄYDENNYS PÄIVÄYS SUUNNIT./PIIRT. TARK./HYV.

TURUN KAUPUNGIN YMPÄRISTÖTOIMIALA		Puolalankatu 5 20100 Turku etunimi.sukunimi@turku.fi puh 02-330 000 fax 02-230 5050	
KAUPUNKISUUNNITTELU			
SUUNNITTELUYKSIKKÖ			
KOHDE MUURLANKENTTÄ	SISÄLTÖ PUISTOSUUNNITELMA		
SUUNNITTELIJA Jenni Eskola	SUUNNITTELUAVUSTAJA Marja-Leeni Vasama	TARKASTANUT Kari Linnakoski	MITTAKAAVA 1:500, 1:100
PÄIVÄYS 6.2.2015	HYVÄKSYJÄ Matti Salonen SUUNNITTELU-PÄÄLLIKKÖ	PIIRUSTUSNUMERO W 9078 001	MUUTOS