

MERKINTÖJEN SELITYKSET:

45.0	SUUNNITELTU KORKEUS AJORADAL LA		SUUNNITELTU TULVAREITTI
	SUUNNITELTU KORKEUS NYKYINEN KORKEUS		SUUNNITELTU AVO-OJAN KORKEUS NYKYINEN KORKEUS
	TONTTIJAKO EI REKISTERISSÄ		SUUNNITELTU HULEVESIKAIVO
	SUUNNITELTU KATUVALAISIN		BETONILAATOITUS
	SUUNNITELTU AVO-OJA tai PAINANNE		VIHERALUE

Koordinaattijärjestelmät:  
Taso X,Y: ETRS-GK23  
(EUREF-FIN)  
Korkeus Z: N2000



HYVÄKSYNYT:  
VIRAN PUOLESTA:

KAUPUNGINOSA: KÄRSÄMÄKI  
ASEMAKAAVA: Vireillä 37/2008  
DIAARINUMERO: 10815-2013  
LIIKENNESUUNNITELMA:  
KATULOUKKA:

KORVAA PIIRUSTUKSEN:  
KORVAA OSITTAIN PIIRUSTUKSEN:

KORVATTU PIIRUSTUKSELLA:  
KORVATTU OSITTAIN PIIRUSTUKSELLA:

TUNN. MUUTOS TAI TÄYDENNYS PÄIVÄYS SUUNNIT./PIIRT. TARK.

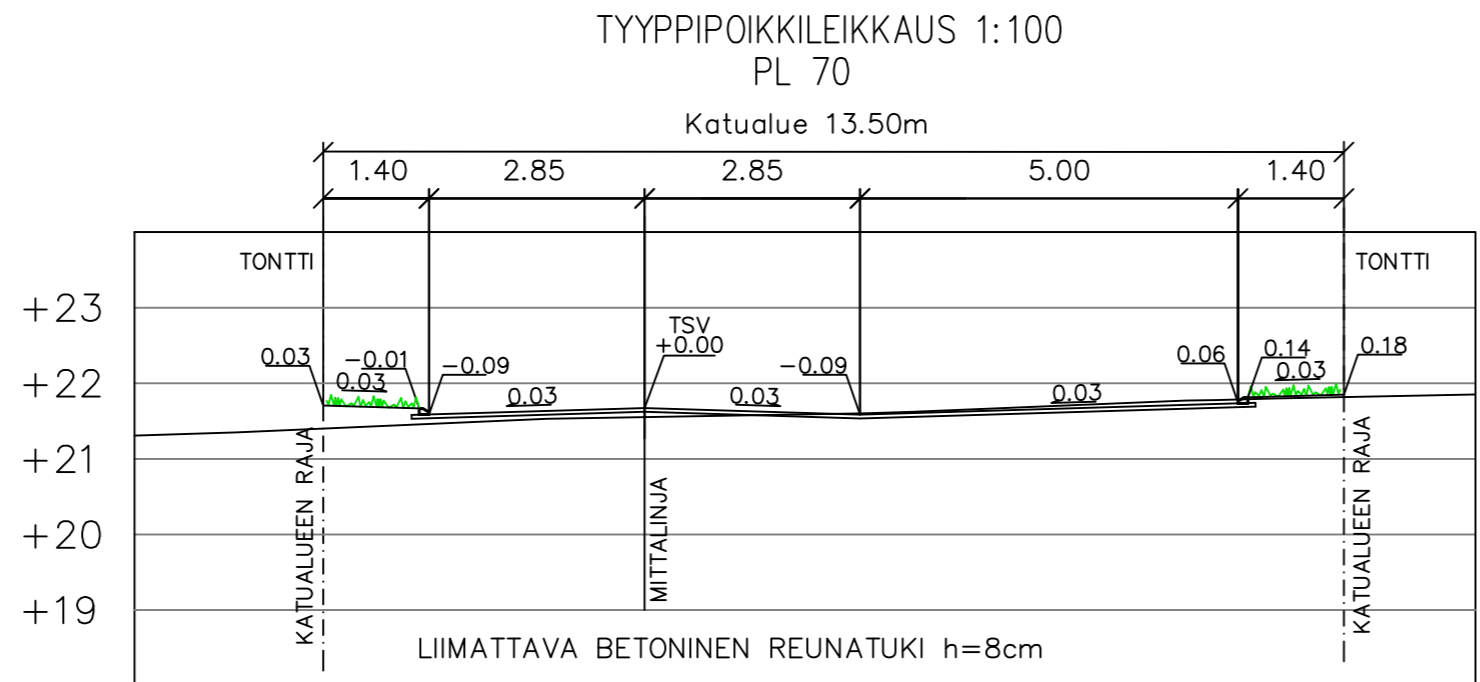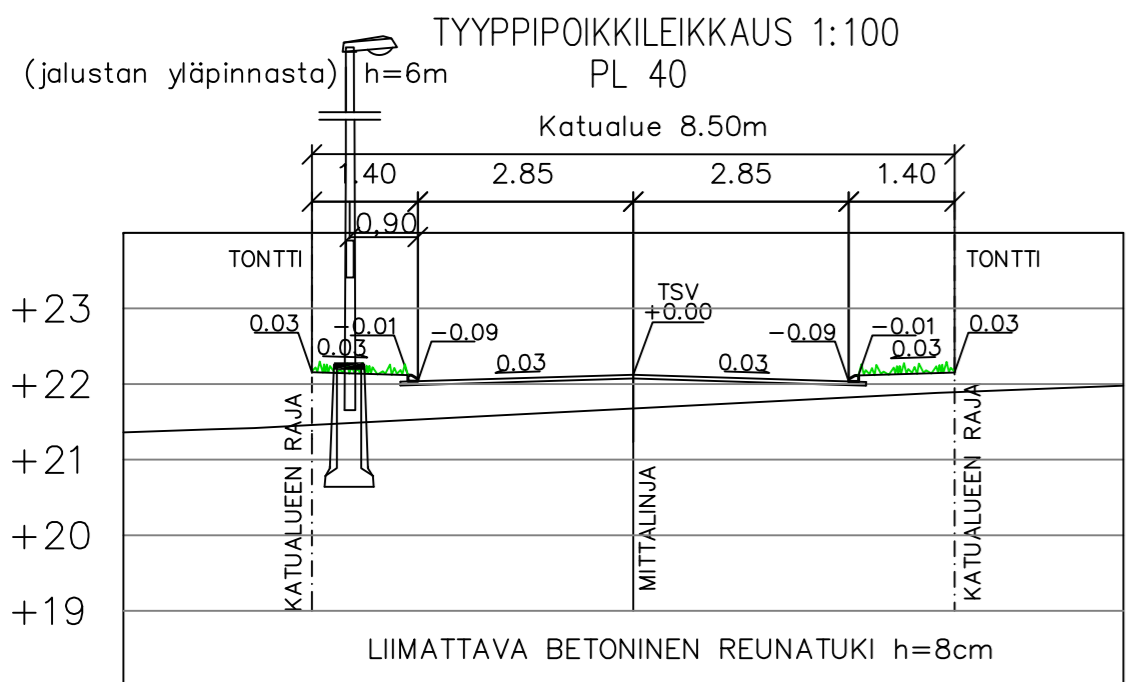

TURUN KAUPUNGIN YMPÄRISTÖTOIMIALA  
KAUPUNKISUUNNITTELU  
SUUNNITTELUYKSIKKÖ

Puolalankatu 5  
20100 Turku  
etunimi.sukunimi@turku.fi  
puh 02-330 000  
fax 02-230 5050

KOHDE KARAMELLIKUJA Väli Hiidenkatu - Hellaksenmetsä		SISÄLTÖ KATUSUUNNITELMA	
SUUNNITTELUJA	SUUNNITTELUAVUSTAJA	TARKASTANUT	MITTAKAAVA 1: 500, 1: 100
PÄIVÄYS	HYVÄKSYJÄ	SUUNNITTELU-PÄÄLLIKKÖ	PIIRUSTUSNUMERO K 4523 001
<b>DESTIA</b>		PÄIVÄYS 7.1.2014	SUUNNITTELUJA Esa Palomäki PROJEKTIPÄÄLLIKKÖ Ilpo Miekka