

**MERKINTÖJEN SELITYKSET:**

45.0	SUUNNITELTU KORKEUS AJORADAL LA		SUUNNITELTU TULVAREITTI
	SUUNNITELTU KORKEUS NYKYINEN KORKEUS		SUUNNITELTU AVO-OJAN KORKEUS NYKYINEN KORKEUS
	TONTTIJAKO EI REKISTERISSÄ		SUUNNITELTU HULEVESIKAIVO
	SUUNNITELTU KATUVALAISIN		BETONILAATOITUS
	SUUNNITELTU AVO-OJA tai PAINANNE		VIHERALUE

Koordinaattijärjestelmät:  
Taso X,Y: ETRS-GK23  
(EUREF-FIN)  
Korkeus Z: N2000


HYVÄKSYNYT:  
VIRAN PUOLESTA:

KAUPUNGINOSA: KÄRSÄMÄKI  
ASEMAKAAVA: Viirelli 37/2008  
DIAARINUMERO: 10815-2013  
LIIKENNESUUNNITELMA:  
KATULUOKKA:


KORVAA PIIRUSTUKSEN:  
KORVAA OSITTAIN PIIRUSTUKSEN:

KORVATTU PIIRUSTUKSELLA:  
KORVATTU OSITTAIN PIIRUSTUKSELLA:

TYYPPIPOIKKILEIKKAUS 1:100  
PL 50

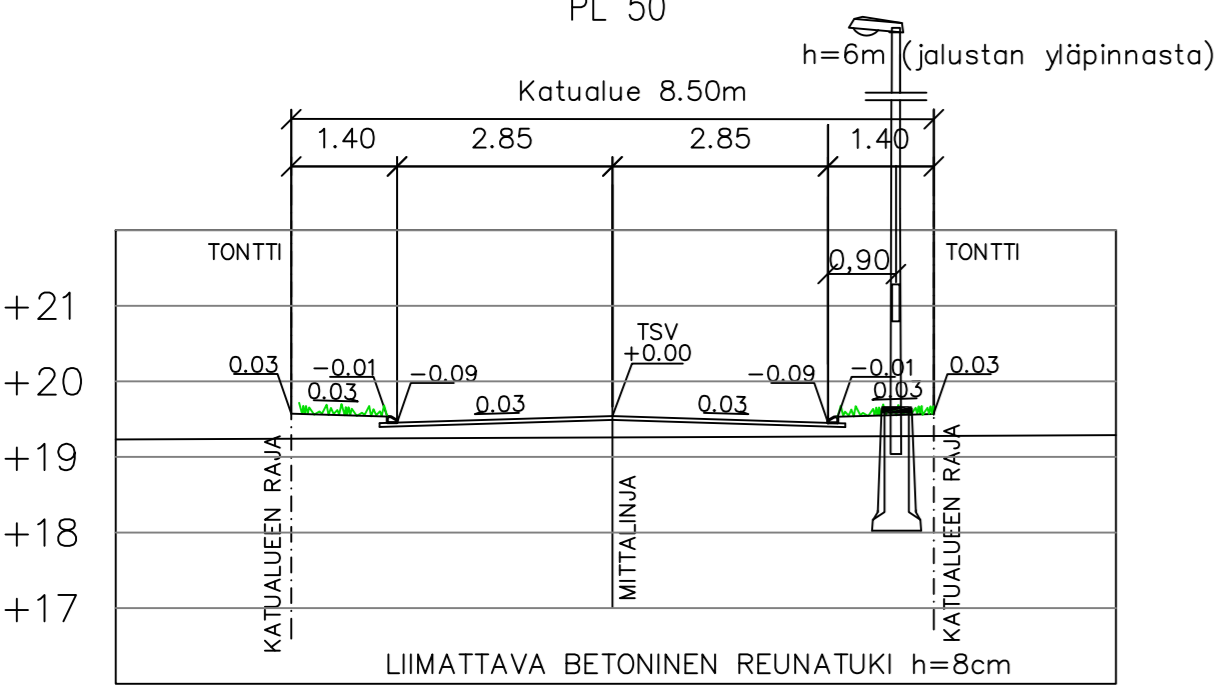

TYYPPIPOIKKILEIKKAUS 1:100  
PL 130

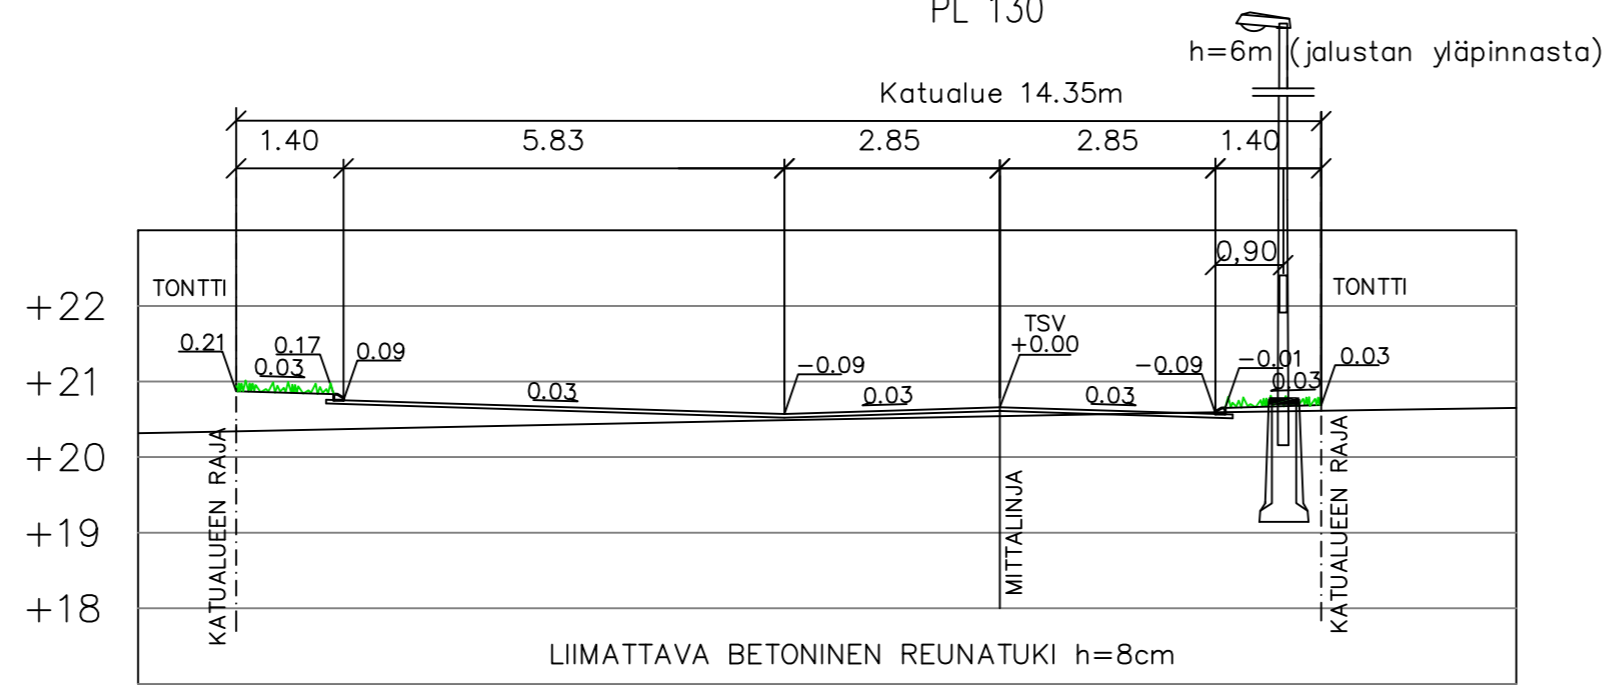

TUNN. MUUTOS TAI TÄYDENNYS PÄIVÄYS SUUNNIT./PIIRT. TARK.

TURUN KAUPUNGIN YMPÄRISTÖTOIMIALA  
**KAUPUNKISUUNNITTELU**  
SUUNNITTELUYKSIKKÖ

Puolalankatu 5  
20100 Turku  
etunimi.sukunimi@turku.fi  
puh 02-330 000  
fax 02-230 5050

KOHDE: RUUSUSUKLAANKUJA  
Väli Hiidenkatu - Hellaksenmetsä

SISÄLTÖ: KATUSUUNNITELMA

SUUNNITTELIJA	SUUNNITTELUAVUSTAJA	TARKASTANUT	MITTAKAAVA
			1: 500, 1: 100
PÄIVÄYS	HYVÄKSYJÄ	SUUNNITTELU-PÄÄLLIKKÖ	PIIRUSTUSNUMERO
			K 4522 001
		MUUTOS	

**DESTIA**

PÄIVÄYS: 7.1.2014

SUUNNITTELIJA: Esa Palomäki  
PROJEKTIPÄÄLLIKKÖ: Ilpo Miekka