

MERKINTÖJEN SELITYKSET:

45.0	SUUNNITELTU KORKEUS AJORADAL LA		SUUNNITELTU TULVAREITTI
	SUUNNITELTU KORKEUS NYKYINEN KORKEUS		SUUNNITELTU AVO-OJAN KORKEUS NYKYINEN KORKEUS
	TONTTIJAKO EI REKISTERISSÄ		SUUNNITELTU HULEVESIKAVO
	SUUNNITELTU KATUVALAISIN		BETONILAATOITUS
	SUUNNITELTU AVO-OJA tai PAINANNE		VIHERALUE

Koordinaattijärjestelmät:
Taso X,Y: ETRS-GK23
(EUREF-FIN)
Korkeus Z: N2000

HYVÄKSYNYT:
VIRAN PUOLESTA:


KAUPUNGINOSA: KÄRSÄMÄKI
ASEMAKAAVA: Viirelli 37/2008
DIAARINUMERO: 10815-2013
LIKENNESUUNNITELMA:
KATULUOKKA:

KORVAA PIIRUSTUKSEN:
KORVAA OSITTAIN PIIRUSTUKSEN:


KORVATTU PIIRUSTUKSELLE:
KORVATTU OSITTAIN PIIRUSTUKSELLE:

TUNN. MUUTOS TAI TÄYDENNYS PÄIVÄYS SUUNNIT./PIIRT. TARK.

TYYPPIPOIKKILEIKKAUS 1:100
PL 40

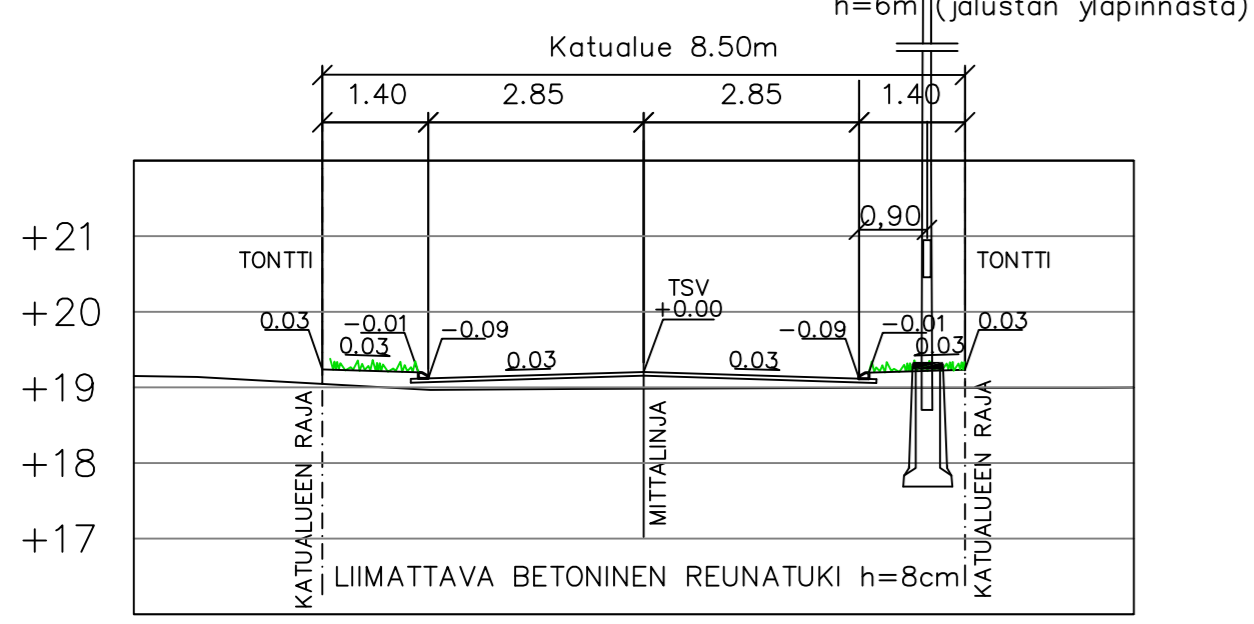

TYYPPIPOIKKILEIKKAUS 1:100
PL 110

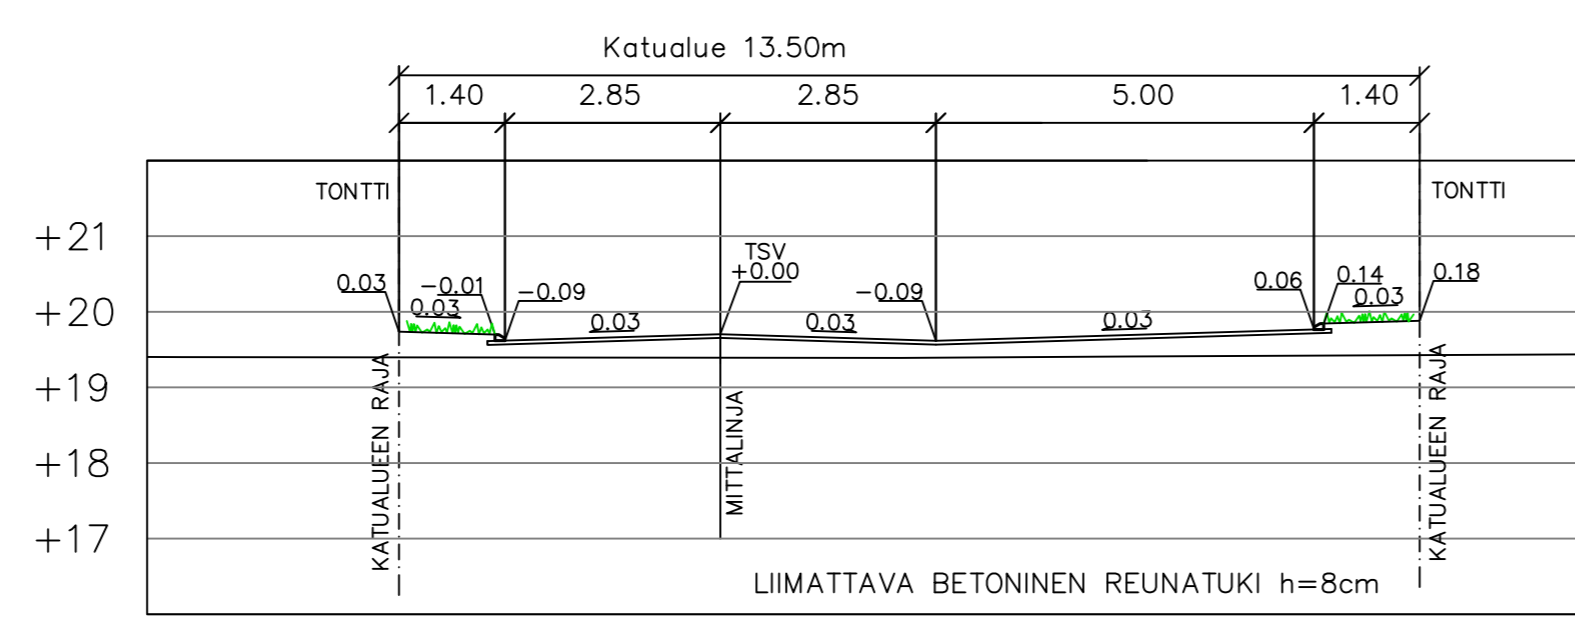

TURUN KAUPUNGIN YMPÄRISTÖTOIMIALA
KAUPUNKISUUNNITTELU
SUUNNITTELUYKSIKKÖ

Puolalankatu 5
20100 Turku
eturun@sukunimi@turku.fi
puh 02-330 000
fax 02-230 5050

KOHDE: LAKRITSIPIIPPU
Väli Hiidenkatu - Hellaksenmetsä

SISÄLTÖ: KATUSUUNNITELMA

SUUNNITTELIJA	SUUNNITTELUAVUSTAJA	TARKASTANUT	MITTAKAAVA
			1: 500, 1: 100
PÄIVÄYS	HYVÄKSYJÄ	SUUNNITTELUKÄSIALKIKKO	PIIRUSTUSNUMERO
			K 4524 001
			MUUTOS

DESTIA	PÄIVÄYS	SUUNNITTELIJA
	7.1.2014	Esa Palomäki
		PROJEKTIPÄÄLLIKKÖ
		Ilpo Miekka