

MERKINTÖJEN SELITYKSET:

45.0	SUUNNITELTU KORKEUS AJORADAL LA		SUUNNITELTU TULVAREITTI
	SUUNNITELTU KORKEUS NYKYINEN KORKEUS		SUUNNITELTU AVO-OJAN KORKEUS NYKYINEN KORKEUS
1	TONTTIJAKO EI REKISTERISSÄ		SUUNNITELTU HULEVESIKAIVO
	SUUNNITELTU KATUVALAISIN		VIHERALUE
	KATUPUU		PENSASRYHMÄ

Koordinaattijärjestelmät:  
Taso X,Y: ETRS-GK23  
(EUREF-FIN)  
Korkeus Z: N2000



HYVÄKSYNYT:  
VIRAN PUOLESTA:

KAUPUNGINOSA: KÄRSÄMÄKI  
ASEMAKAAVA: Viirelli 37/2008  
DIAARINUMERO: 10815-2013  
LIIKENNESUUNNITELMA:  
KATUJOKKA:

KORVAA PIIRUSTUKSEN:  
KORVAA OSITTAIN PIIRUSTUKSEN:

KORVATTU PIIRUSTUKSELLA:  
KORVATTU OSITTAIN PIIRUSTUKSELLA:

TUNN. MUUTOS TAI TÄYDENNYS PÄIVÄYS SUUNNIT./PIIRT. TARK.

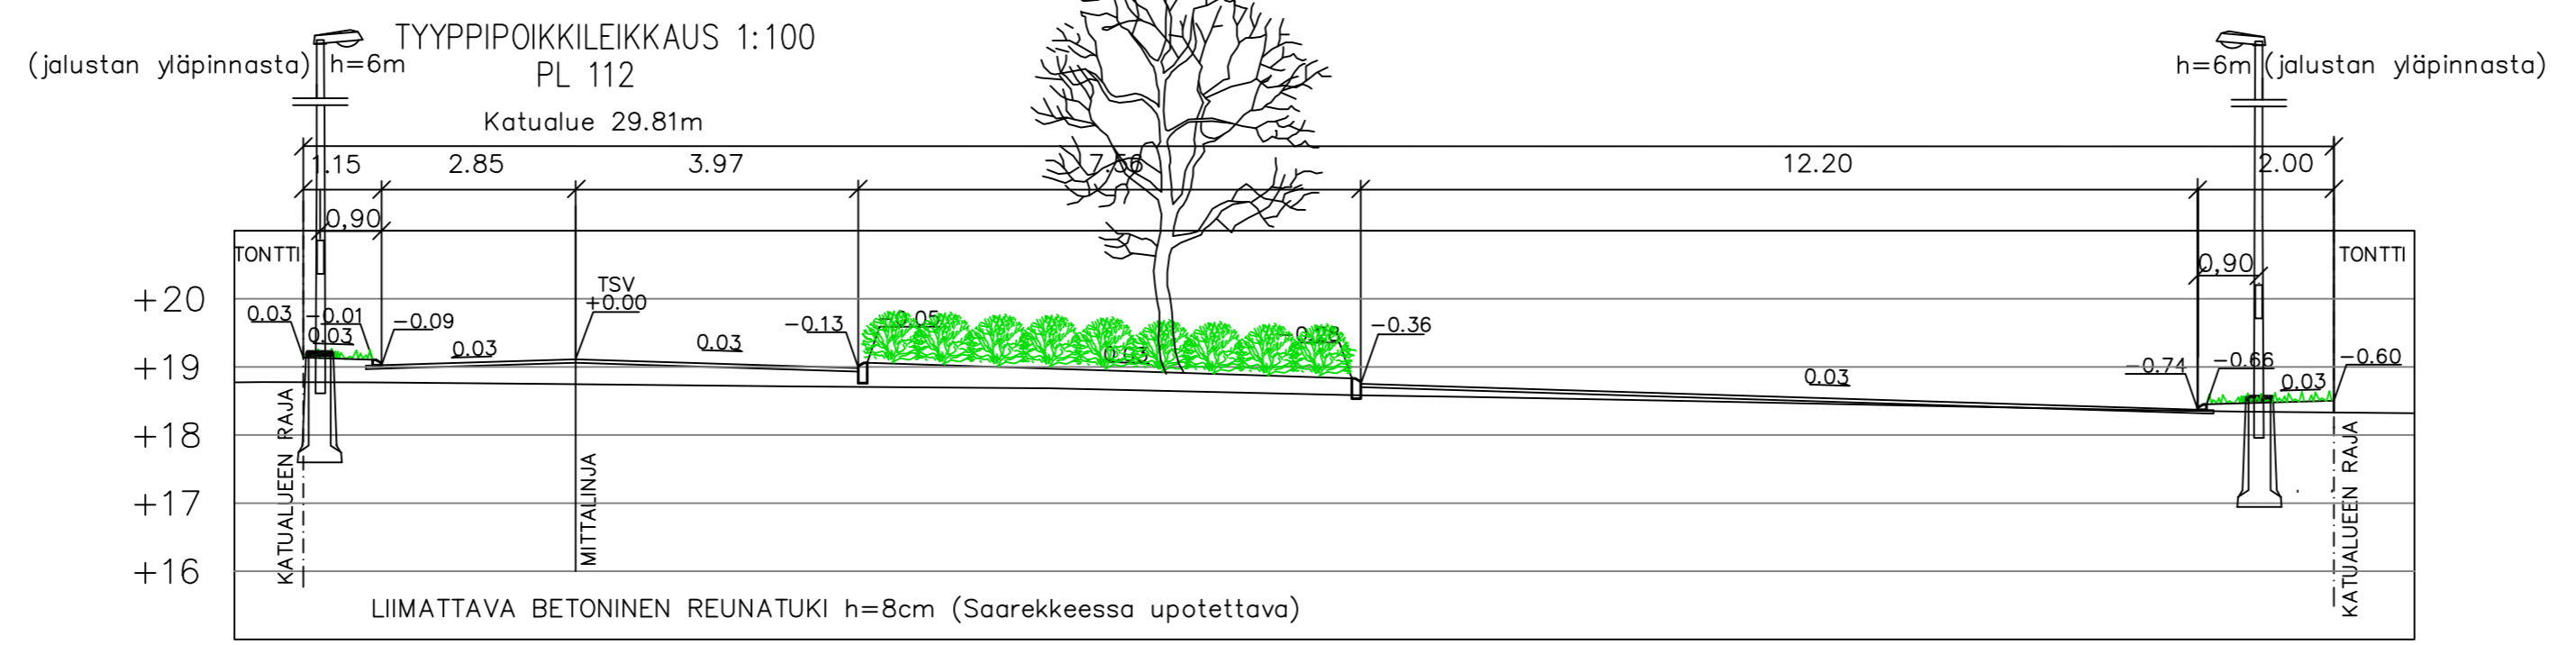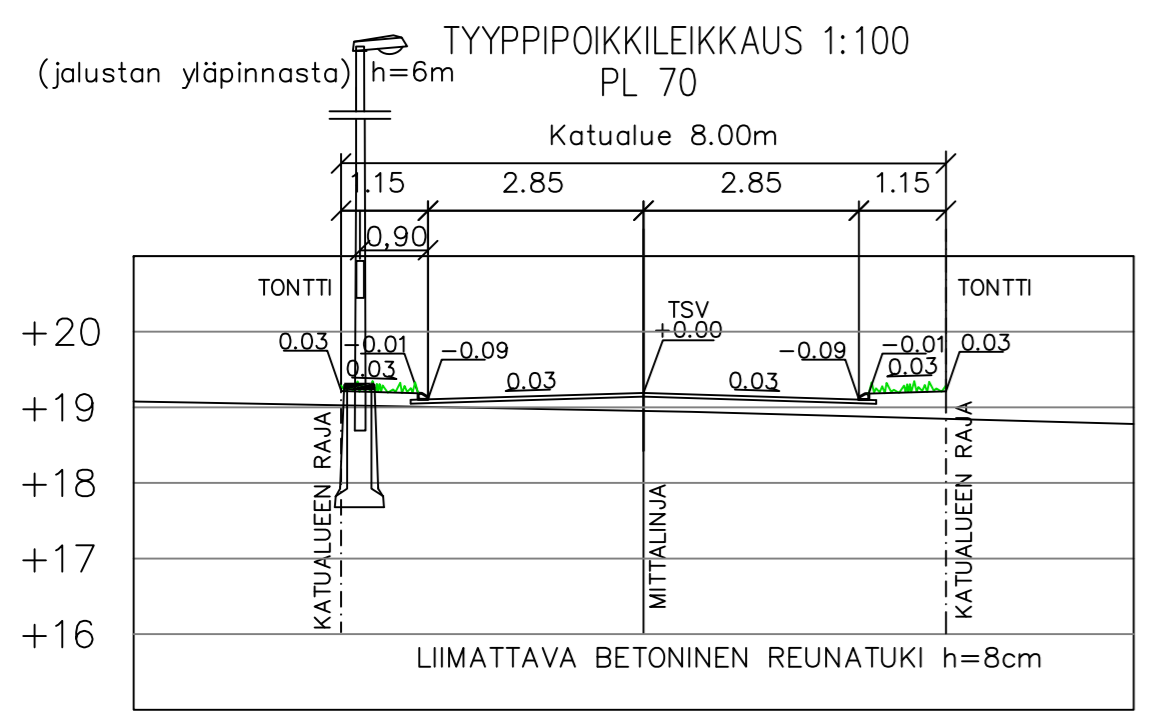

TURUN KAUPUNGIN YMPÄRISTÖTOIMIALA  
KAUPUNKISUUNNITTELU  
SUUNNITTELUYKSIKKÖ

KOHDE: KONVEHTIAUKIO  
Väli Hiidenkatu - Aallopinpelto

SISÄLTÖ: KATUSUUNNITELMA

SUUNNITTELIJA	SUUNNITTELUAVUSTAJA	TARKASTANUT	MITTAKAAVA
PÄIVÄYS	HYVÄKSYJÄ	SUUNNITTELUKÄÄLLEIKKÖ	1: 500, 1: 100
		PÄIVÄYS	PIIRUSTUSNUMERO
		7.1.2014	K 4526 001
		SUUNNITTELIJA	MUUTOS
		Esa Palomäki	
		PROJEKTIPÄÄLLIKKÖ	
		Ilpo Miekka	

Pololankatu 5  
20100 Turku  
etunimi.sukunimi@turku.fi  
puh 02-330 000  
fax 02-230 5050