

MERKINTÖJEN SELITYKSET:

45.0	SUUNNITELTU KORKEUS AJORADAL LA	$\frac{42.3}{43.0}$	SUUNNITELTU AVO-OJAN KORKEUS NYKYINEN KORKEUS
$\frac{45.2}{45.4}$	SUUNNITELTU KORKEUS NYKYINEN KORKEUS	\odot	SUUNNITELTU HULEVESIKAVO
1	TONTTIJAKO EI REKISTERISSÄ		BETONIKIVEYS
\bigcirc	SUUNNITELTU KATUVALAISIN		VIHERALUE
\rightarrow	SUUNNITELTU AVO-OJA tai PAINANNE		PENSASRYHMÄ
\sim	SUUNNITELTU TULVAREITTI		KATUPUU

Koordinaattijärjestelmät:
Taso X,Y: ETRS-GK23
(EUREF-FIN)
Korkeus Z: N2000



HYVÄKSYNYT:
VIRAN PUOLESTA:

KAUPUNGINOSA: KÄRSÄMÄKI
ASEMAKAAVA: Vireillä 37/2008
DIAARINUMERO: 10815-2013
LIIKENNESUUNNITELMA:
KATULUOKKA:

KORVAA PIIRUSTUKSEN:
KORVAA OSITTAIN PIIRUSTUKSEN:

KORVATTU PIIRUSTUKSELLA:
KORVATTU OSITTAIN PIIRUSTUKSELLA:

TUNN. MUUTOS TAI TÄYDENNYS PÄIVÄYS SUUNNIT./PIIRT. TARK.

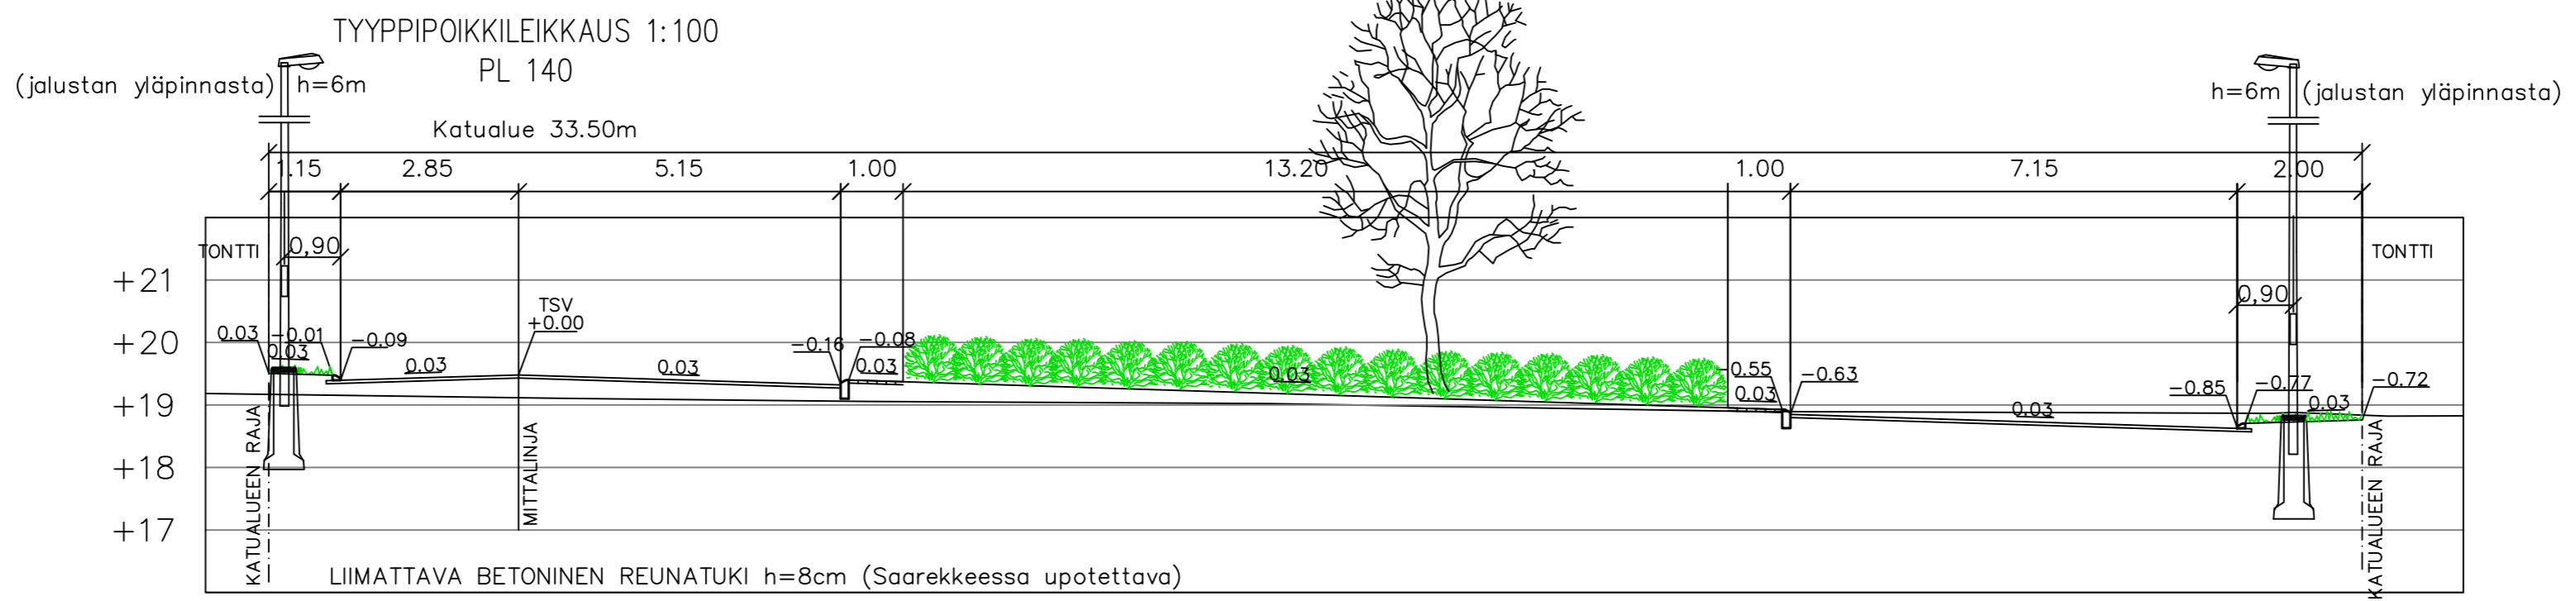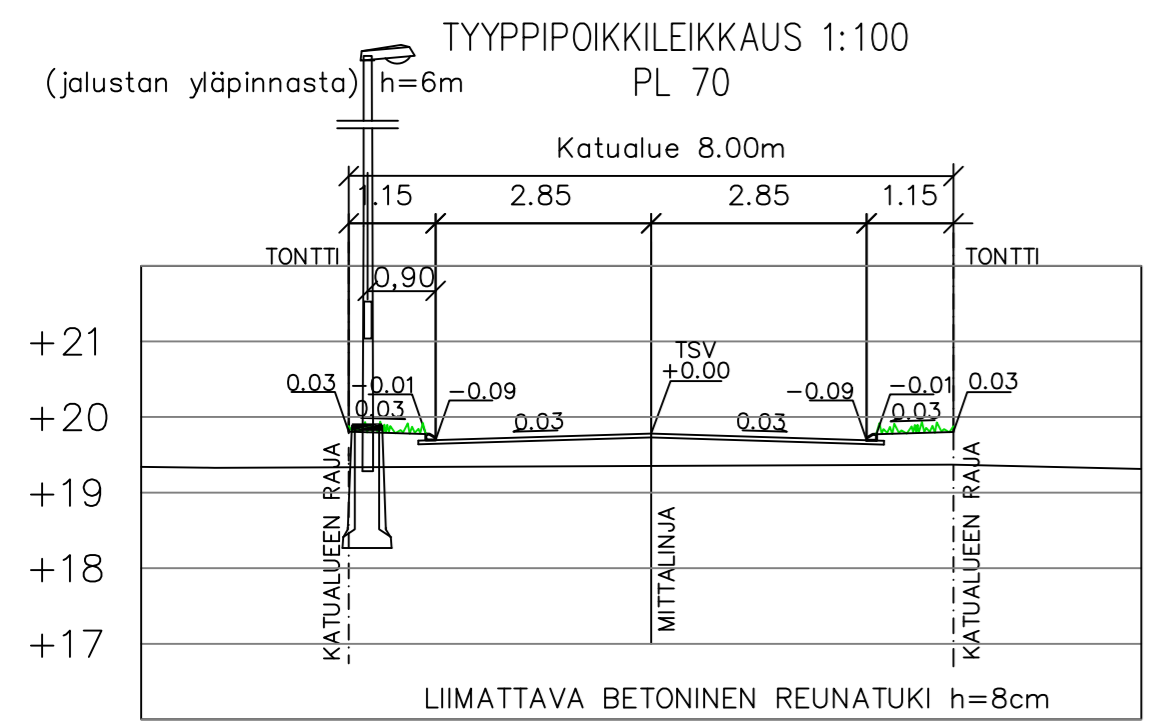

TURUN KAUPUNGIN YMPÄRISTÖTOIMIALA
KAUPUNKISUUNNITTELU
SUUNNITTELUYKSIKKÖ

Puolalanenkatu 5
20100 Turku
eturun@sukunimi@turku.fi
puh 02-330 000
fax 02-230 5050

KOHDE	SALMIAKKIAUKIO Väli Hiidenkatu - Allopinpelto			SISÄLTÖ	KATUSUUNNITELMA
SUUNNITTELIJA	SUUNNITTELUAVUSTAJA	TARKASTANUT	MITTAKAAVA	1:500, 1:100	
PÄIVÄYS	HYVÄKSYJÄ	SUUNNITTELUKÄYTTÖ	PIIRUSTUSNUMERO	K 4521 002	MUUTOS
DESTIA		PÄIVÄYS	7.1.2014	SUUNNITTELIJA	Esa Palomäki
				PROJEKTIPÄÄLLIKKÖ	Ilpo Miekka