



# Nykytilanne

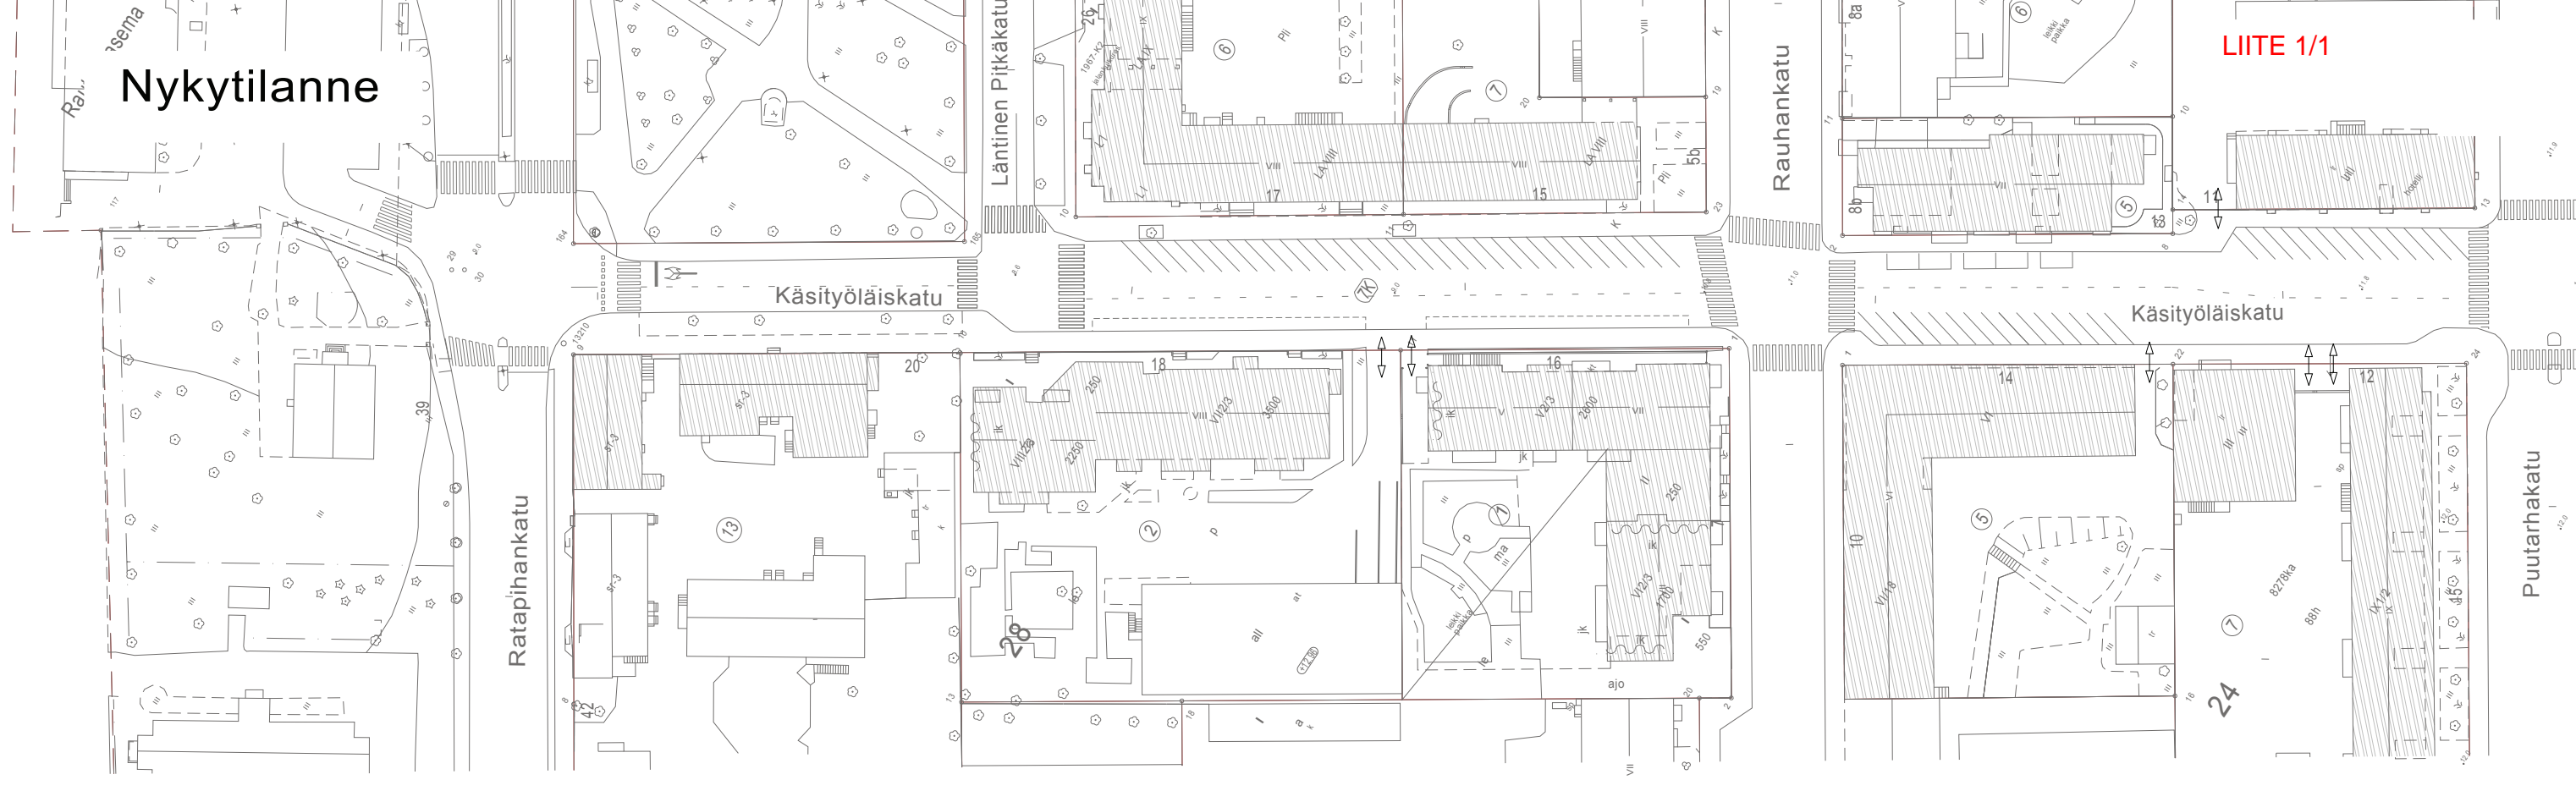

# Pyöräkaistaluonnos

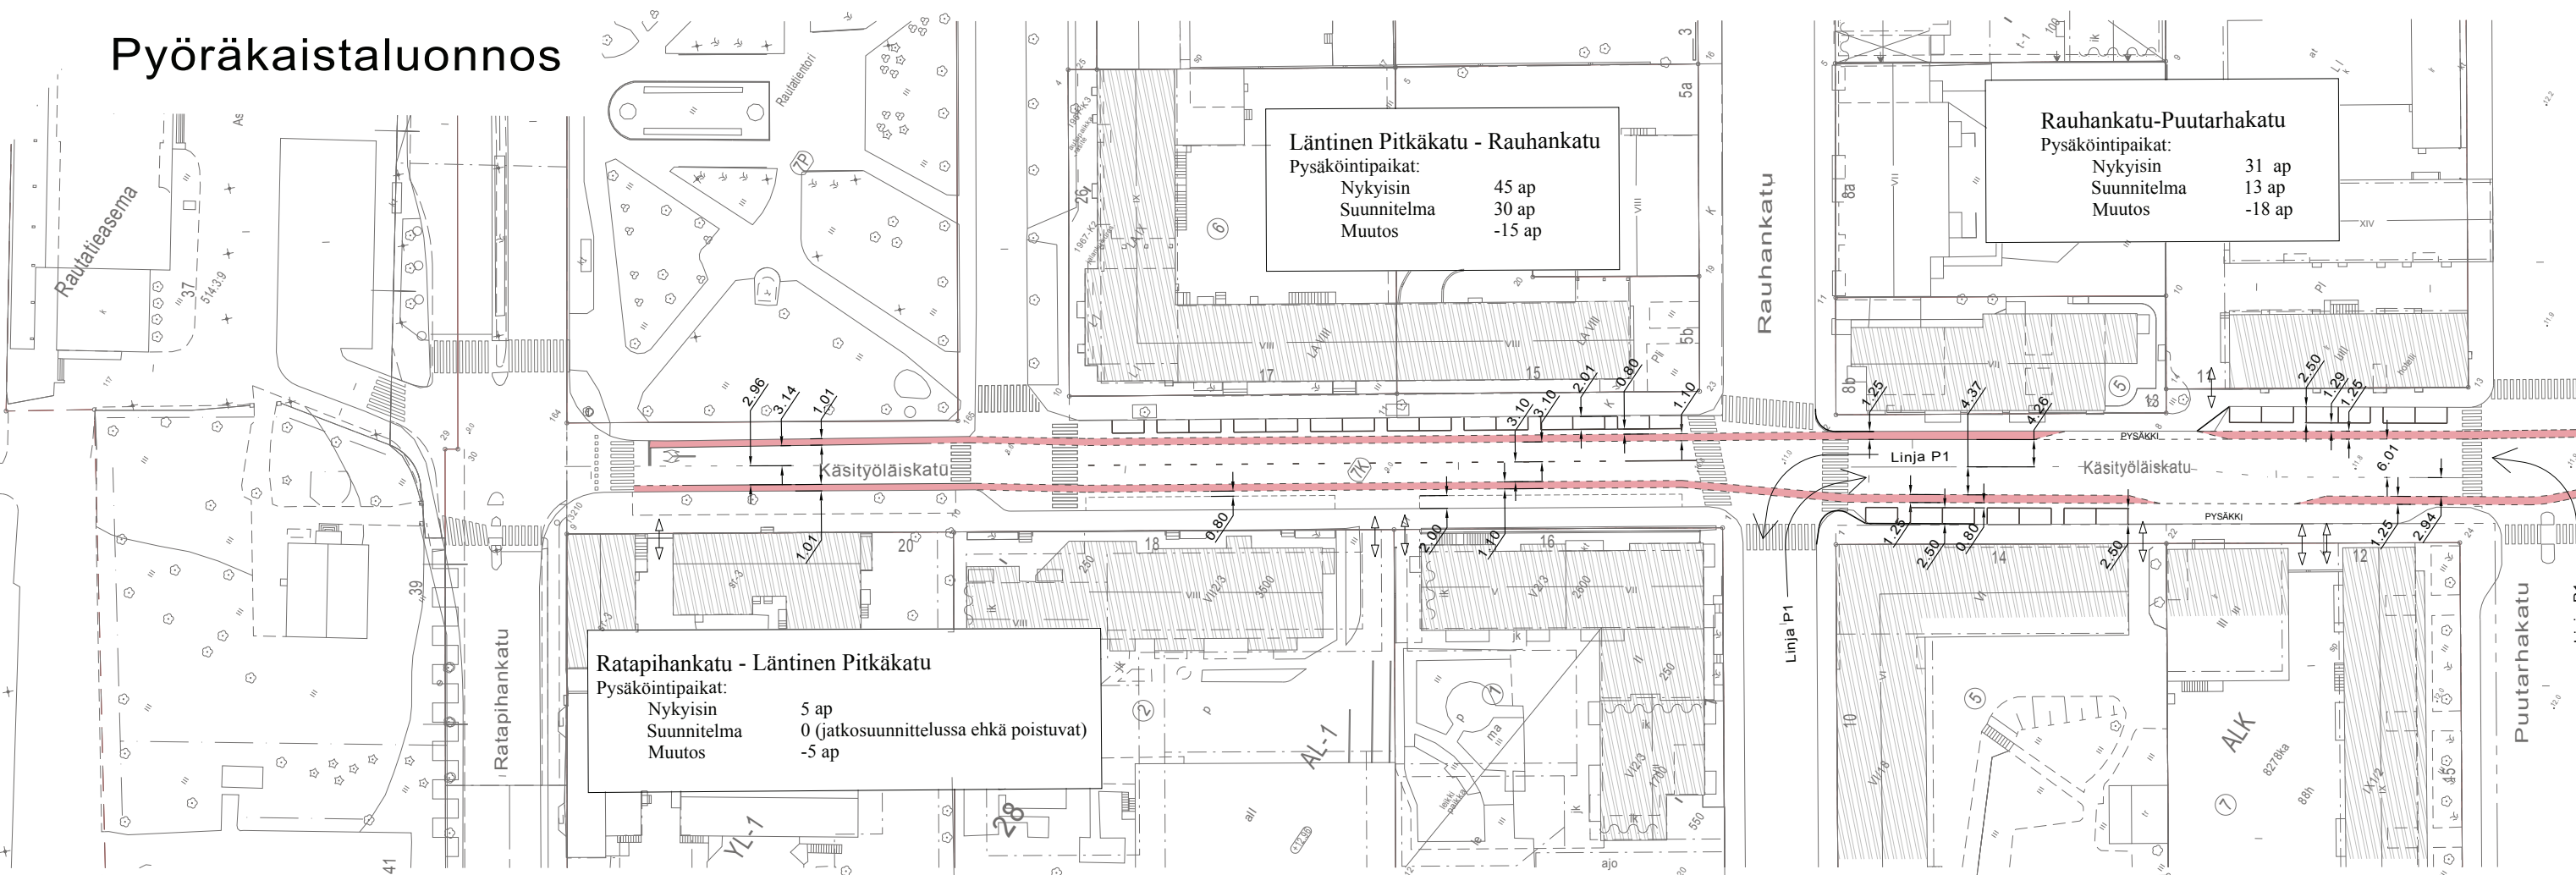


**Ratapihankatu - Läntinen Pitkätie**  
 Pysäköintipaikat:  
 Nykyisin 5 ap  
 Suunnitelma 0 (jatkosuunnittelussa ehkä poistuvat)  
 Muutos -5 ap

**Läntinen Pitkätie - Rauhankatu**  
 Pysäköintipaikat:  
 Nykyisin 45 ap  
 Suunnitelma 30 ap  
 Muutos -15 ap


**Rauhankatu-Puutarhakatu**  
 Pysäköintipaikat:  
 Nykyisin 31 ap  
 Suunnitelma 13 ap  
 Muutos -18 ap

**Käsityöläiskatu**  
**väli: Ratapihankatu-Puutarhakatu**

# Nykytilanne

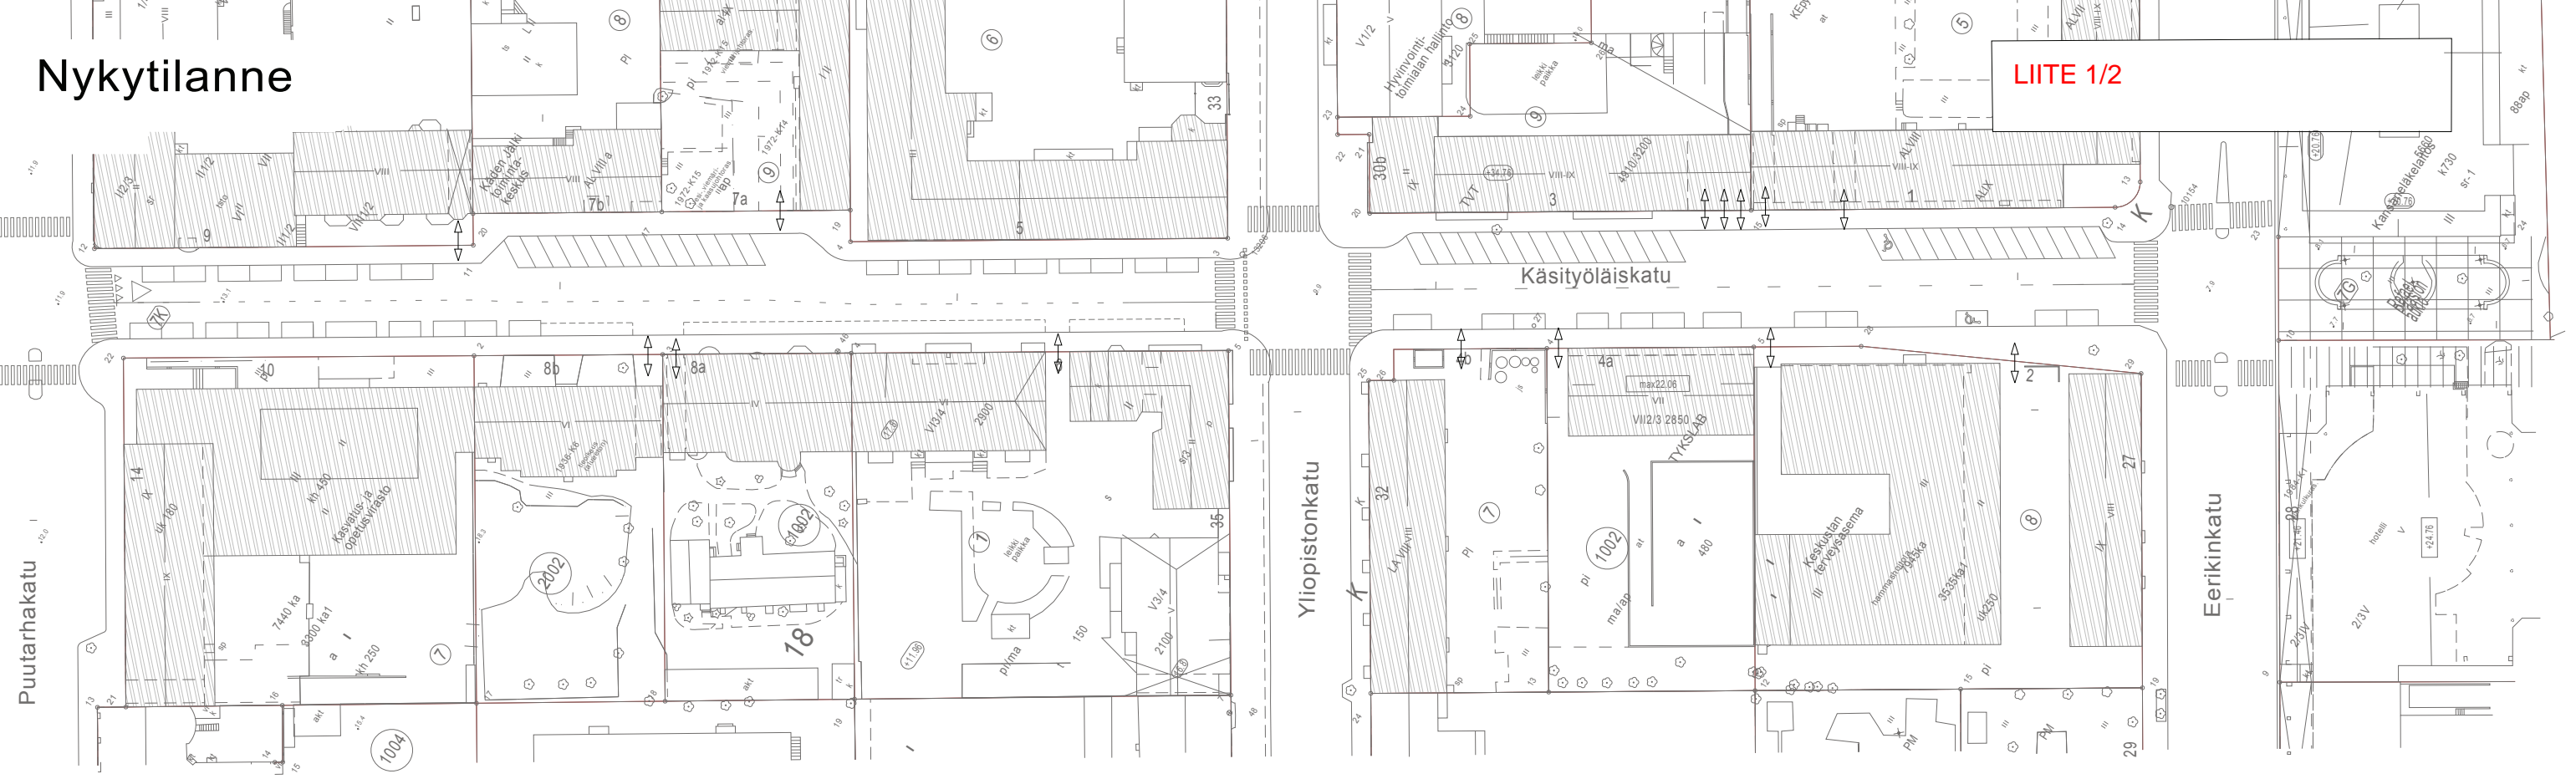

# Pyöräkaistaluonnos

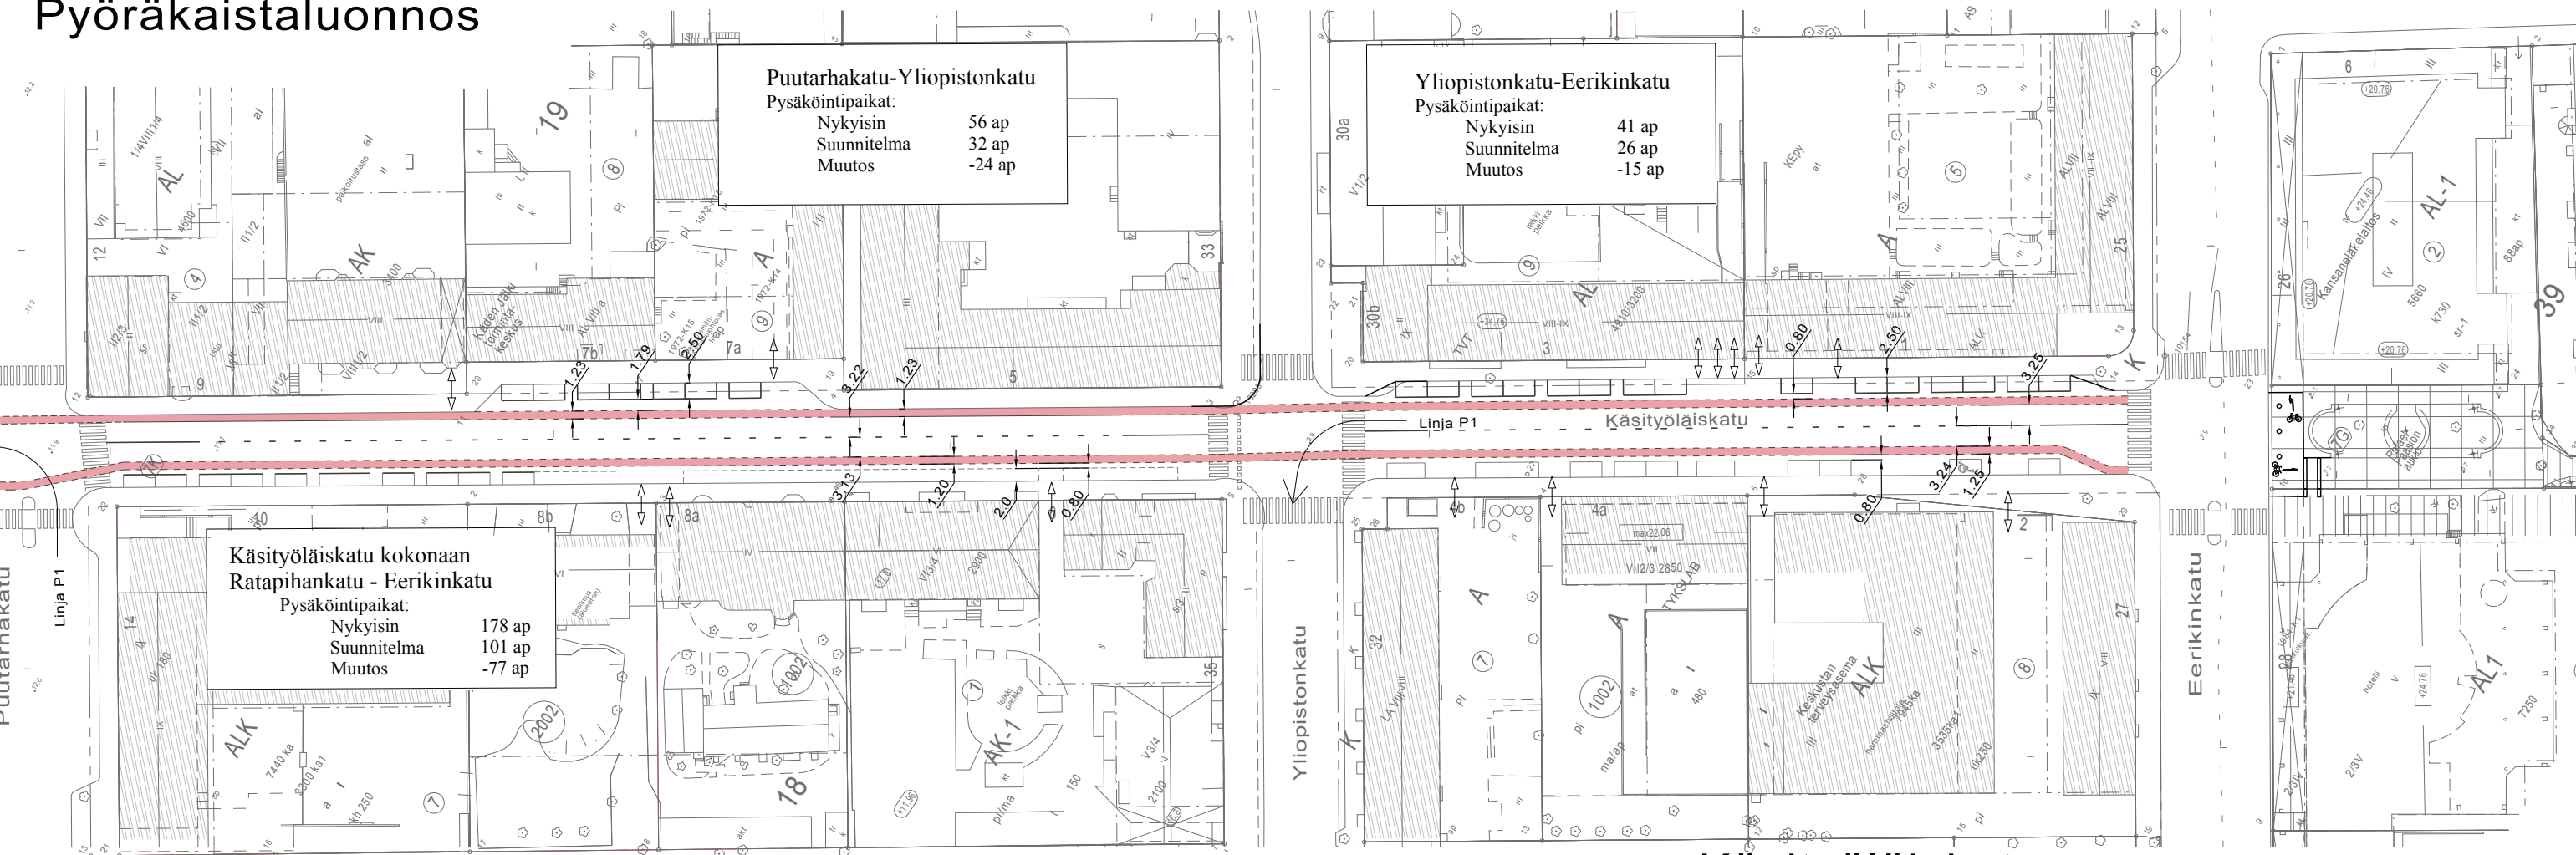

**Puutarhakatu-Yliopistonkatu**  
 Pysäköintipaikat:  
 Nykyisin 56 ap  
 Suunnitelma 32 ap  
 Muutos -24 ap

**Yliopistonkatu-Eerikinkatu**  
 Pysäköintipaikat:  
 Nykyisin 41 ap  
 Suunnitelma 26 ap  
 Muutos -15 ap

**Käsiyöläiskatu kokonaan**  
 Ratapihankatu - Eerikinkatu  
 Pysäköintipaikat:  
 Nykyisin 178 ap  
 Suunnitelma 101 ap  
 Muutos -77 ap

**Käsiyöläiskatu**  
 väli: Puutarhakatu-Eerikinkatu