



Käsiyöläiskatu
 väli: Ratapihankatu-Puutarhakatu

Nykytilanne

LIITE 2/2

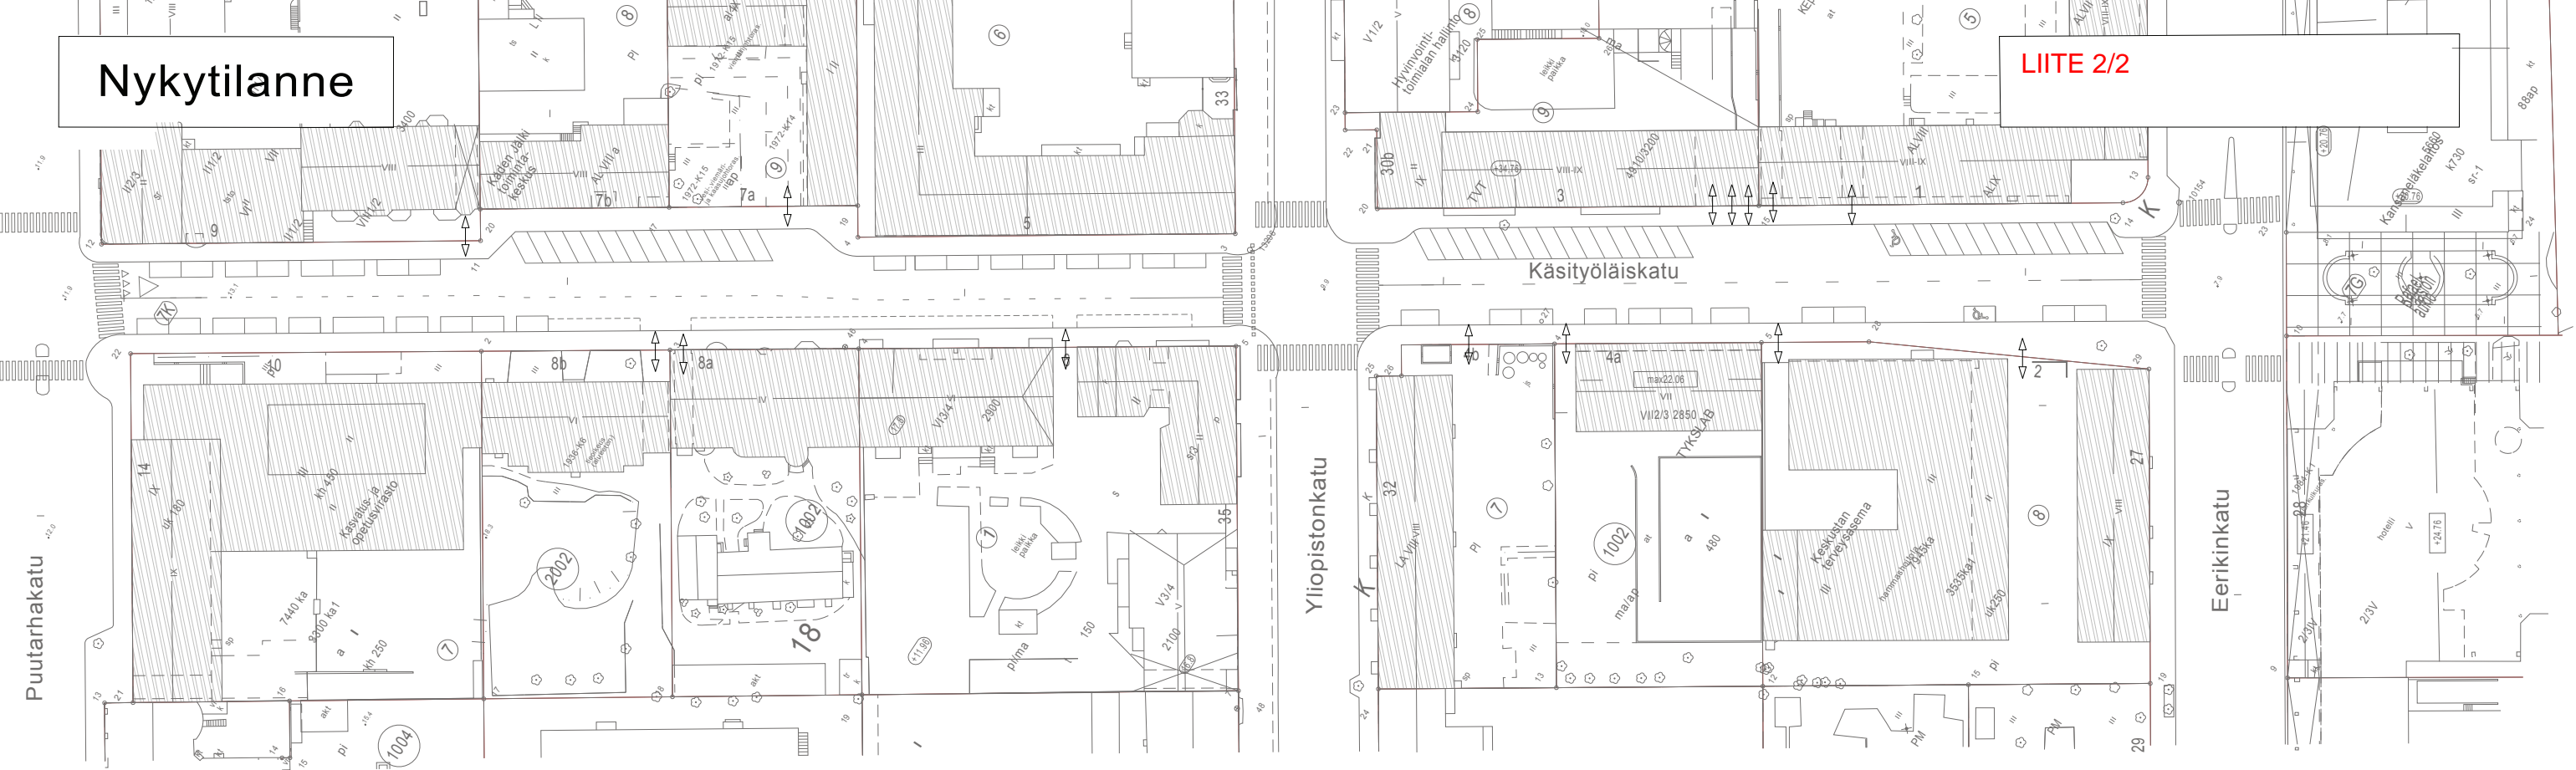

Pyörätie-luonnos

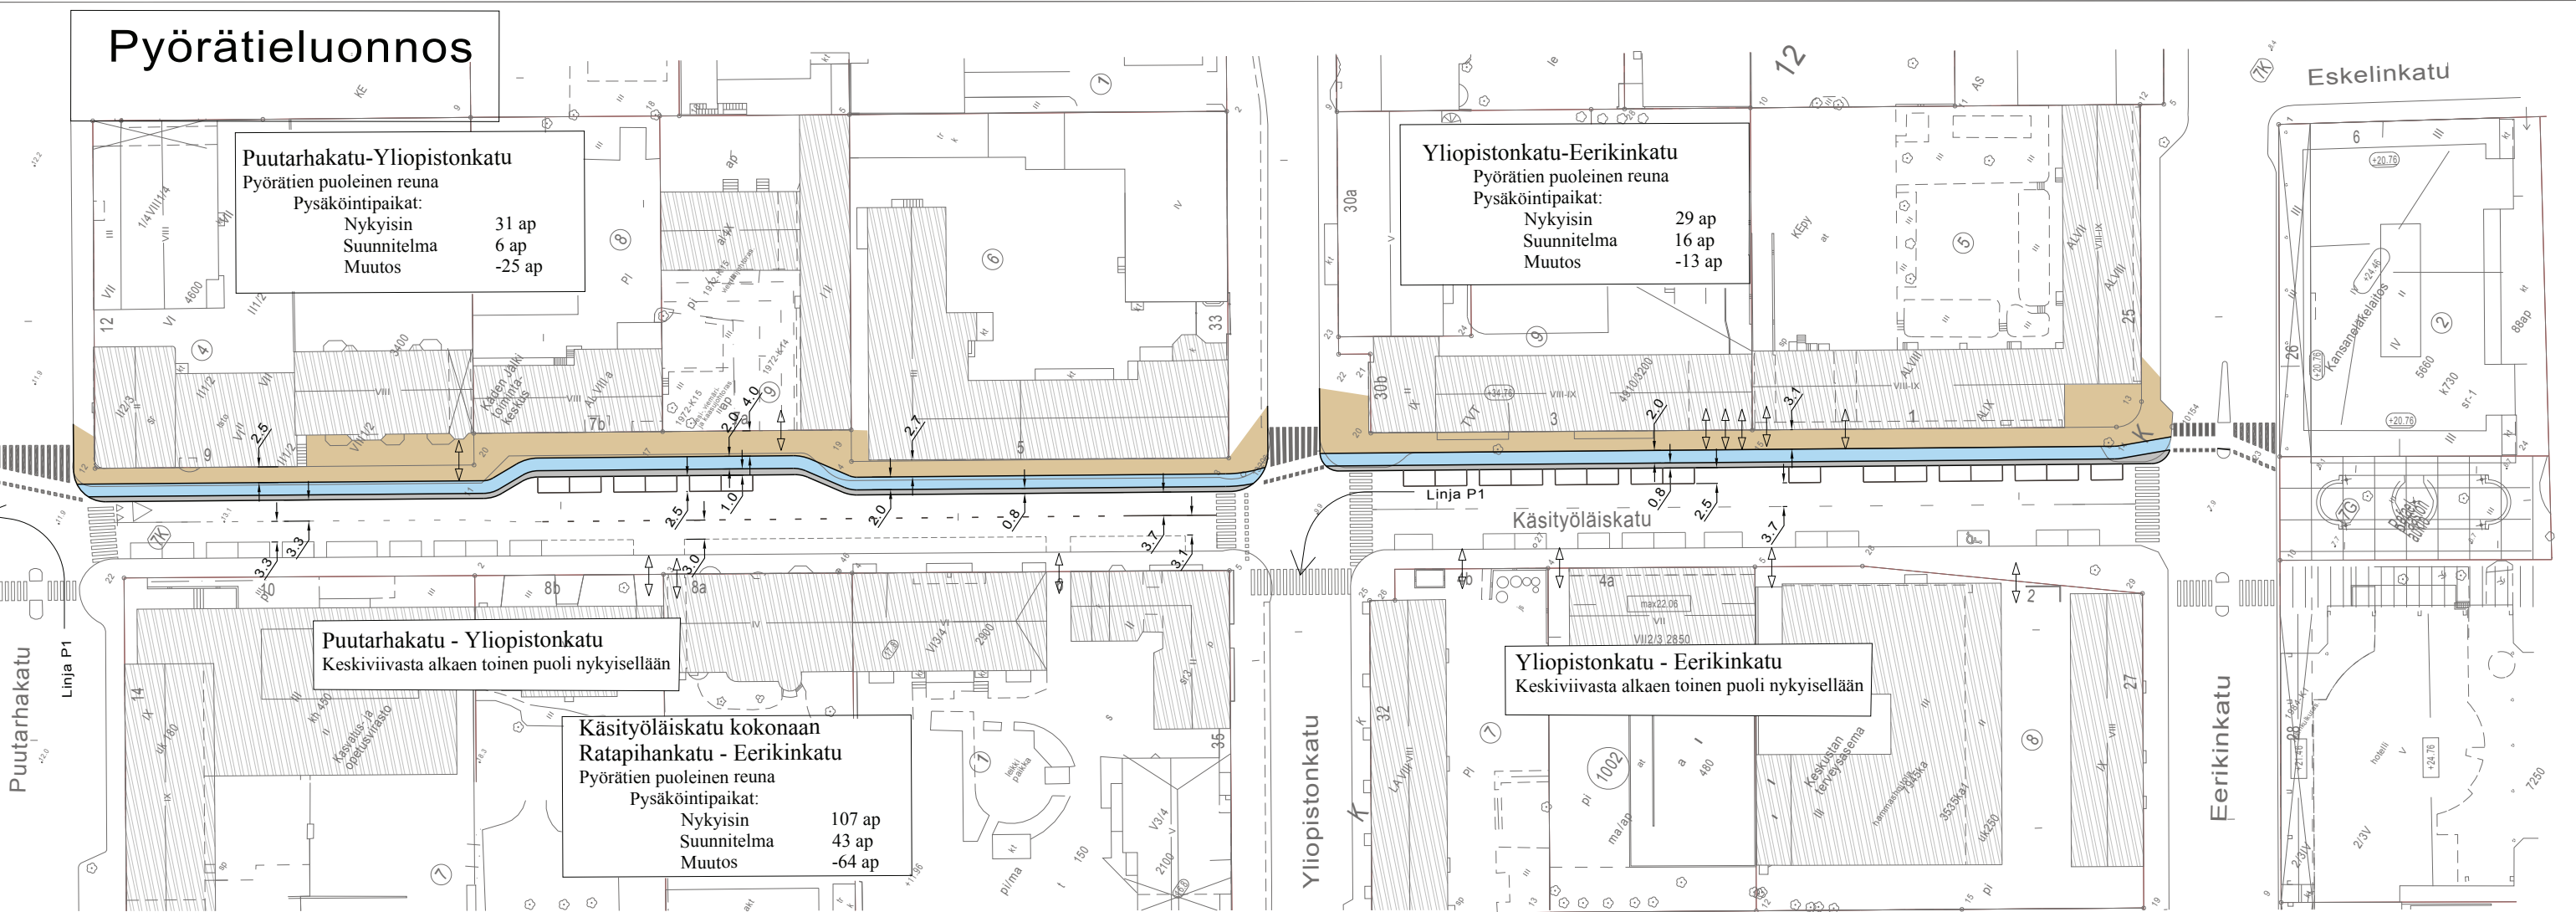

Puutarhakatu-Yliopistonkatu
Pyörätien puoleinen reuna
Pysäköintipaikat:
Nykyisin 31 ap
Suunnitelma 6 ap
Muutos -25 ap

Yliopistonkatu-Eerikinkatu
Pyörätien puoleinen reuna
Pysäköintipaikat:
Nykyisin 29 ap
Suunnitelma 16 ap
Muutos -13 ap

Puutarhakatu - Yliopistonkatu
Keskiviivasta alkaen toinen puoli nykyisellään

Käsiyöläiskatu kokonaan
Ratapihankatu - Eerikinkatu
Pyörätien puoleinen reuna
Pysäköintipaikat:
Nykyisin 107 ap
Suunnitelma 43 ap
Muutos -64 ap

Yliopistonkatu - Eerikinkatu
Keskiviivasta alkaen toinen puoli nykyisellään

Käsiyöläiskatu
väli: **Puutarhakatu-Eerikinkatu**