
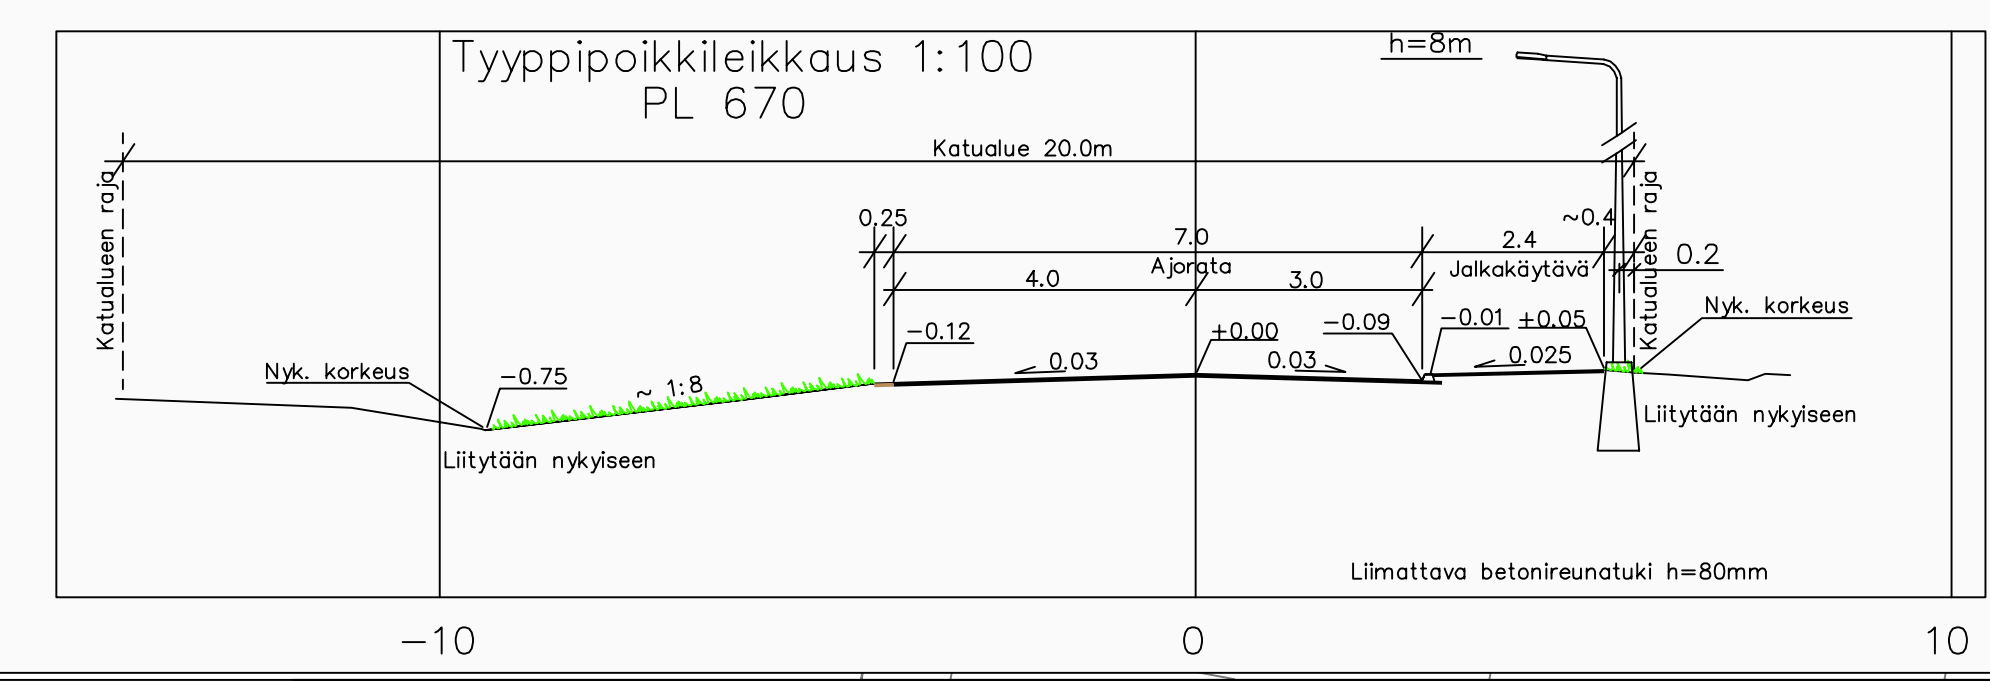


Nykyiset tonttiliittymät sovitaan katuun ja päällystetään n. 0,5m matkalta.

- Merkkien selitykset:**
- ✕ Nyk.valaisin
 - 17.2 Nykyinen korkeus
 - 16.9 Suunniteltu korkeus
 - 16.5 Suunniteltu korkeus
 - 16.5 Maanpinnan korkeus
 - Reunatuki h= 8cm
 - - - Reunatuki h= 6cm
 - 3 Korttelinumero
 - 10 Tonttinumero
 - Suunniteltu rumpu
 - ☒ Uusi valaisin pylväs
 - Uusi valaisin nykyiseen pylvääseen
 - Viheralue
 - Asfaltti
 - Betonikiveys
 - Murskeverho
 - Nykyinen hulevesikaivo
 - Suunniteltu hulevesikaivo
 - 20 Hyväksytty tonttijako
 - Nykyinen imuputki
 - - - Nyk. jakokaappi
 - ✱ Nykyinen valaisinpylväs puretaan

Viheralue (liitytään nykyiseen)
 Ajorata (Asfaltti) 6,0m
 Jalkakäytävä (Asfaltti) 2,4m
 Murskeverho ~0,3m

Nurmetus (liitytään nykyiseen)
 Piennar 0,25m
 Ajorata (Asfaltti) 7,0m
 Jalkakäytävä (Asfaltti) 2,4m
 Murskeverho ~0,3m

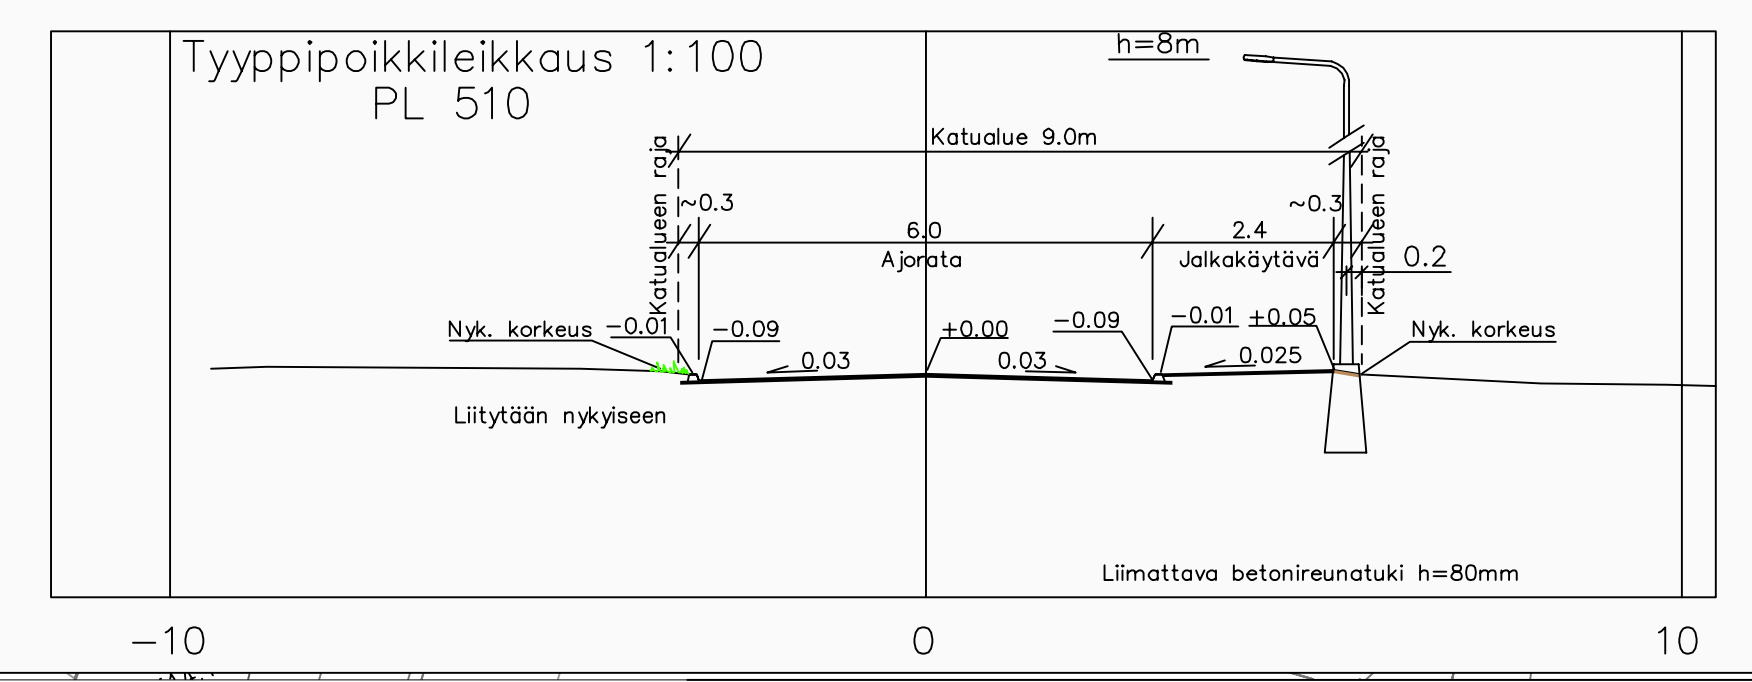

Koordinaattijärjestelmät:
 Taso X,Y: ETRS-GK23
 (EUREF-FIN)
 Korkeus Z: N2000

HYVÄKSYNTY:	
VIRAN PUOLESTA:	
KAUPUNGINOSA: PELTOLA	
ASEMAKAVA: 21.4.1982 (16/1981), 28.10.1981 (23/1980), 26.8.1953 (23/1952)	
DIARINUMERO: 10896-2014	
LIIKENNESUUNNITELMA:	
KATULLUOKKA: 5a	
KORVAA PIIRUSTUKSEN:	
KORVAA OSITTAIN PIIRUSTUKSEN: C 5926 015, C 5926 016	
KORVATTU PIIRUSTUKSELLA:	
KORVATTU OSITTAIN PIIRUSTUKSELLA:	
TUNN. MUUTOS TAI TÄYDENNYS	PÄIVÄYS
SUUNNIT./PIIRT.	TARK.

TURUN KAUPUNGIN YMPÄRISTÖTOIMIALA		Puolalankatu 5 20100 Turku eturunimi.sukunimi@turku.fi puh 02-330 000 fax 02-230 5050	
KAUPUNKISUUNNITTELU		KATUSUUNNITELMA	
SUUNNITTELUYKSIKKÖ		KOHDE	
Kaurakatu välillä: Ilpoistentie - Eteläkaari		SISÄLTÖ	
SUUNNITTELU		SUUNNITTELUAVUSTAJA	
PÄIVÄYS		TARKASTANUT	
HYVÄKSYKÄ		MITTAKAVA	
SUUNNITTELU-PÄÄLLIKKÖ		1:500, 1:100	
PÄIVÄYS		PIIRUSTUSNUMERO	
30.1.2015		K 5926 028	
SUUNNITTELUJA		MUUTOS	
Hannu Leino			
PROJEKTIPÄÄLLIKKÖ			
Matti Vuolamo			

DESTIA
 Infrasuunnittelu