



Nykytilanne

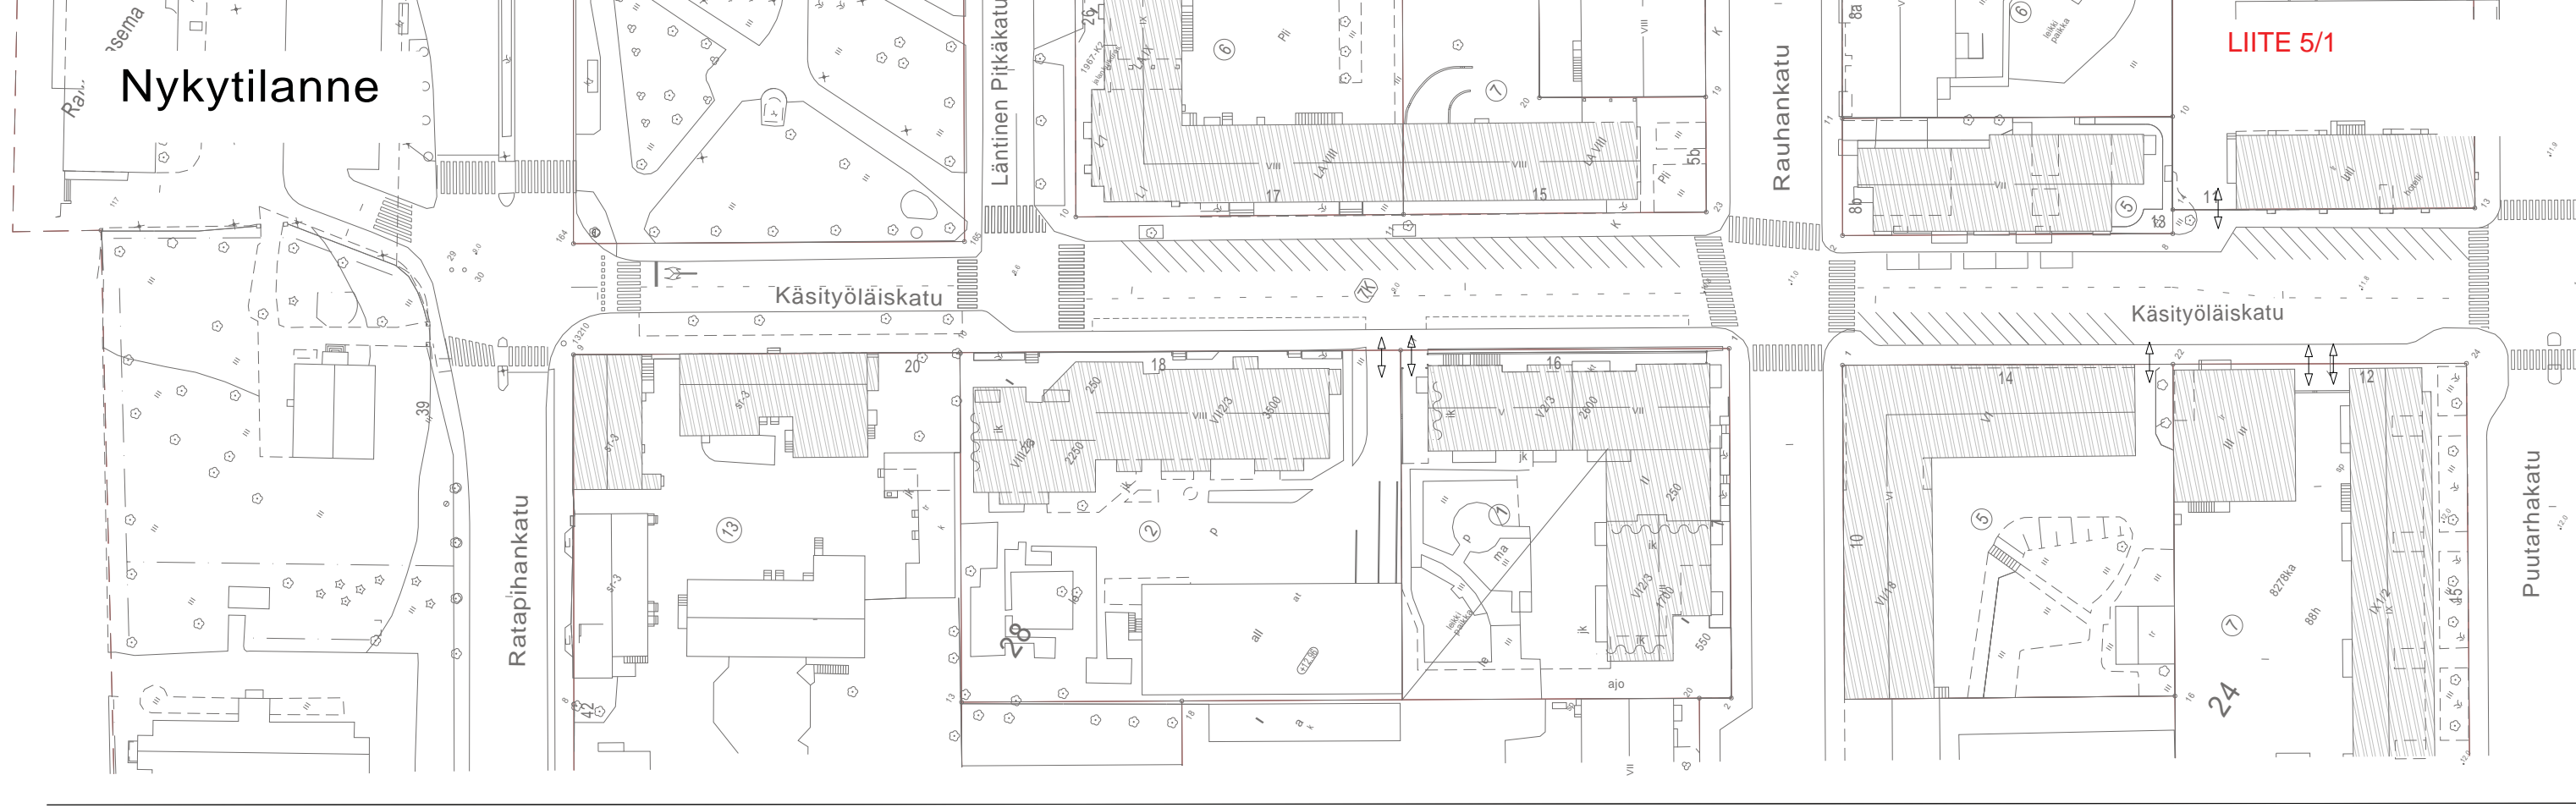

Pyöräkaistaluonnos

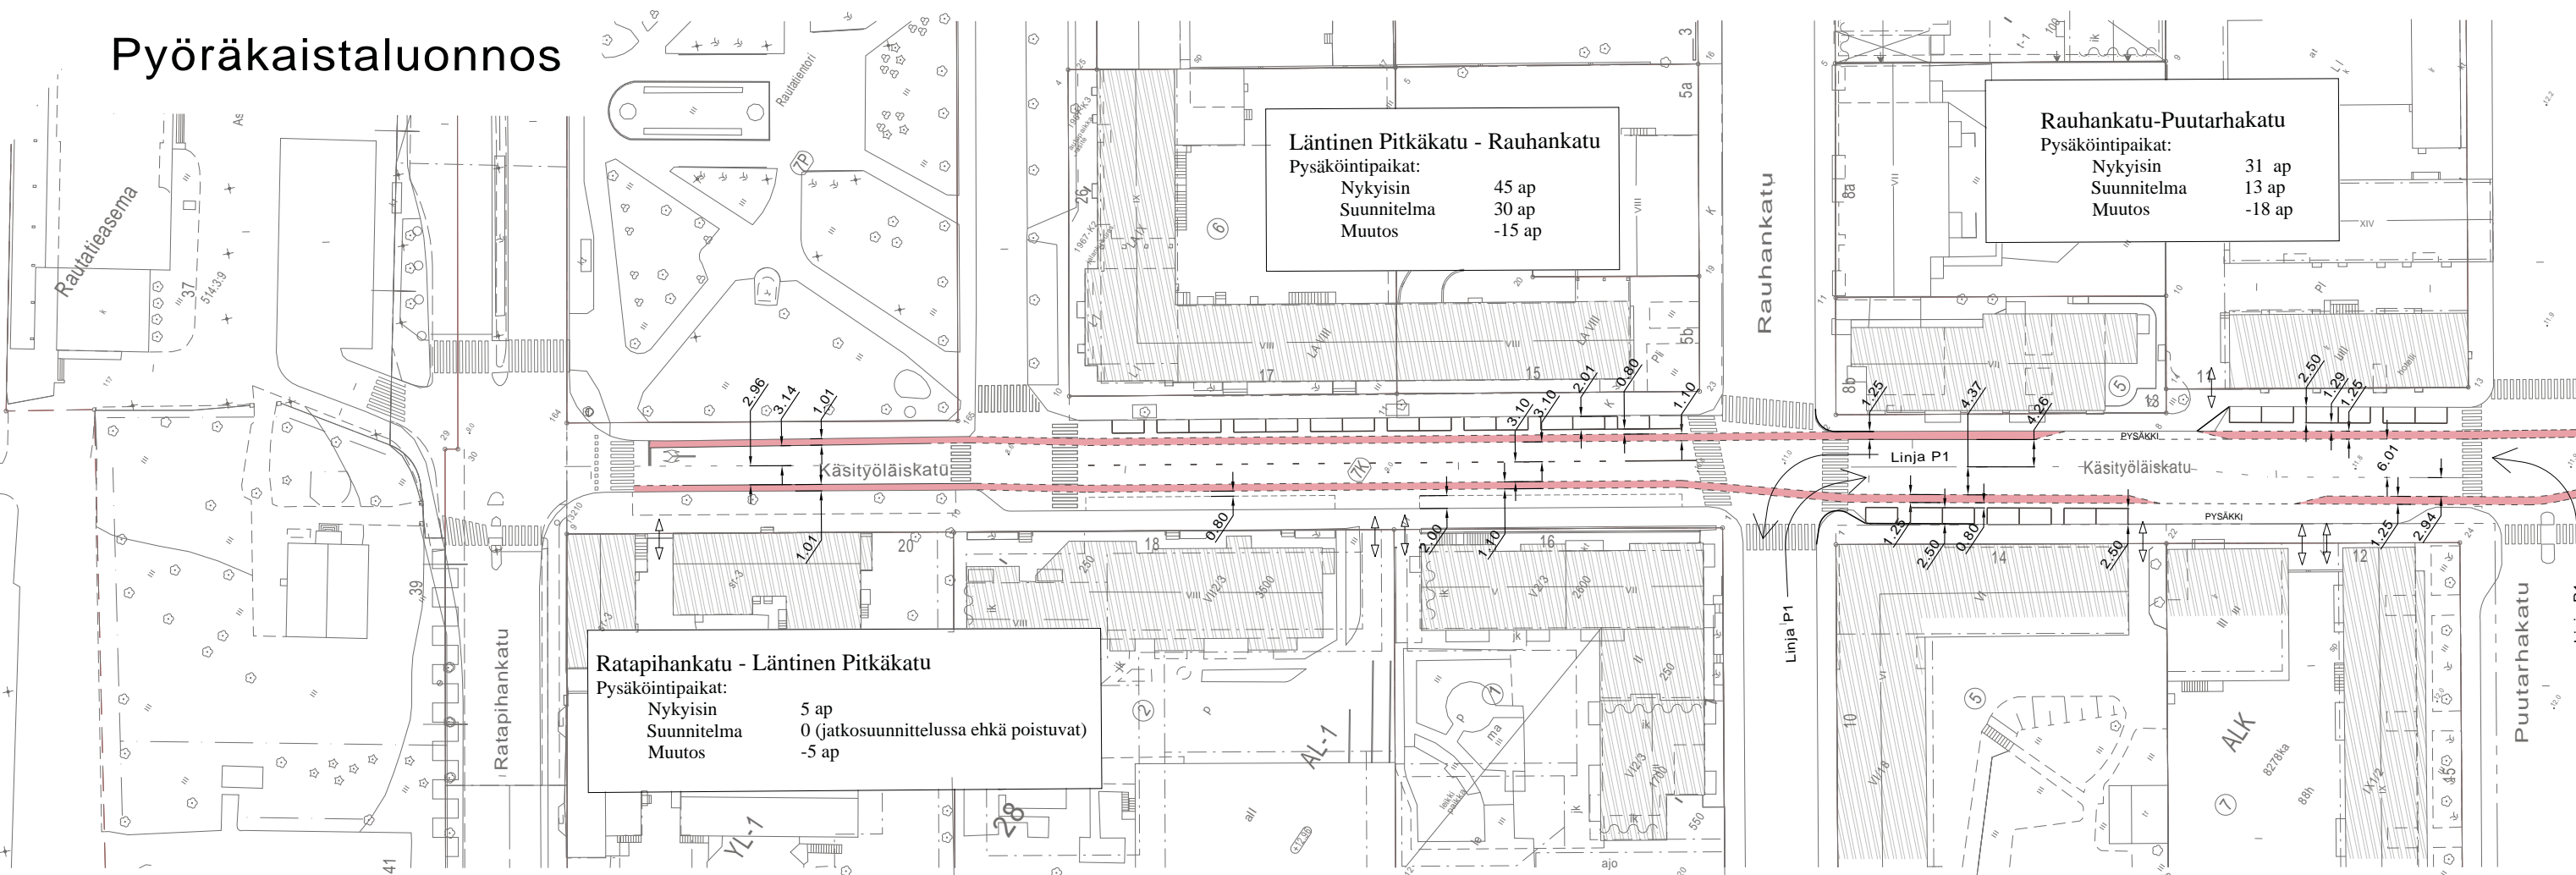


Ratapihankatu - Läntinen Pitkätatu
 Pysäköintipaikat:
 Nykyisin 5 ap
 Suunnitelma 0 (jatkosuunnittelussa ehkä poistuvat)
 Muutos -5 ap

Läntinen Pitkätatu - Rauhankatu
 Pysäköintipaikat:
 Nykyisin 45 ap
 Suunnitelma 30 ap
 Muutos -15 ap


Rauhankatu-Puutarhakatu
 Pysäköintipaikat:
 Nykyisin 31 ap
 Suunnitelma 13 ap
 Muutos -18 ap

**Käsityöläiskatu
 väli: Ratapihankatu-Puutarhakatu**

Nykytilanne

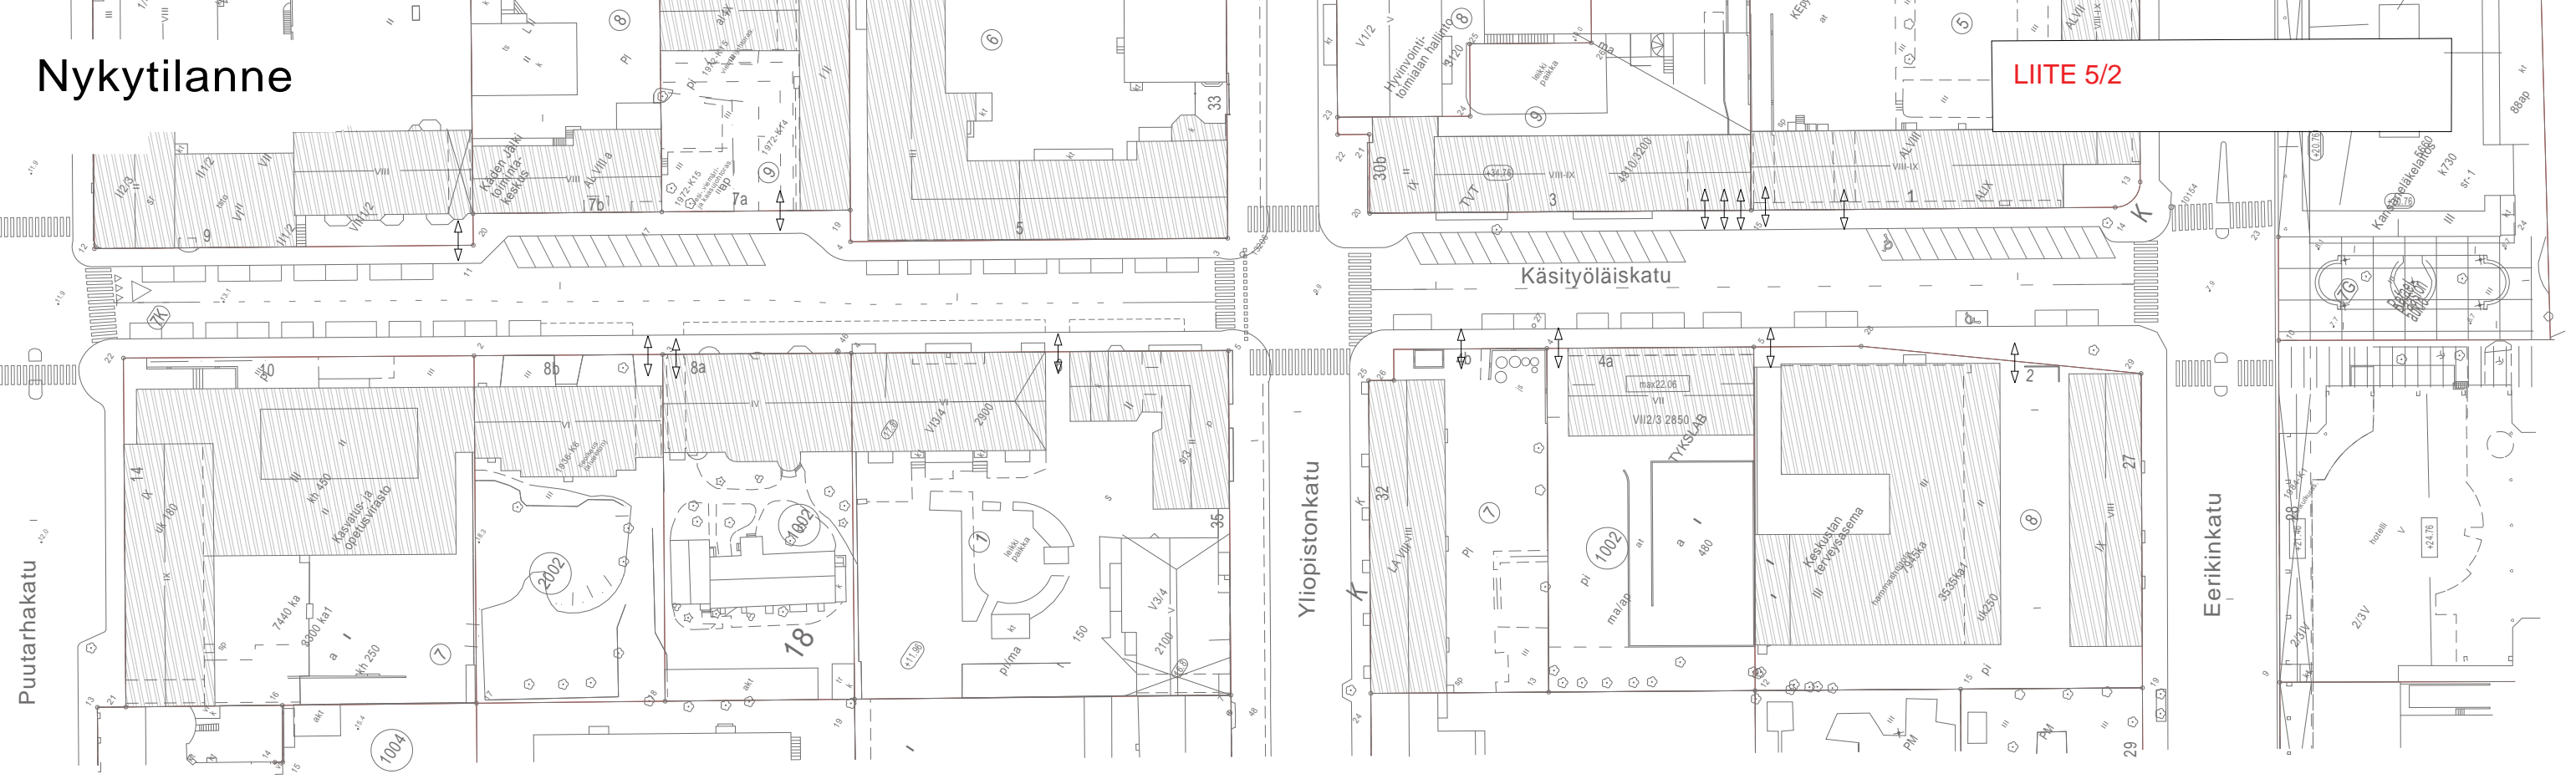

Pyöräkaistaluonnos

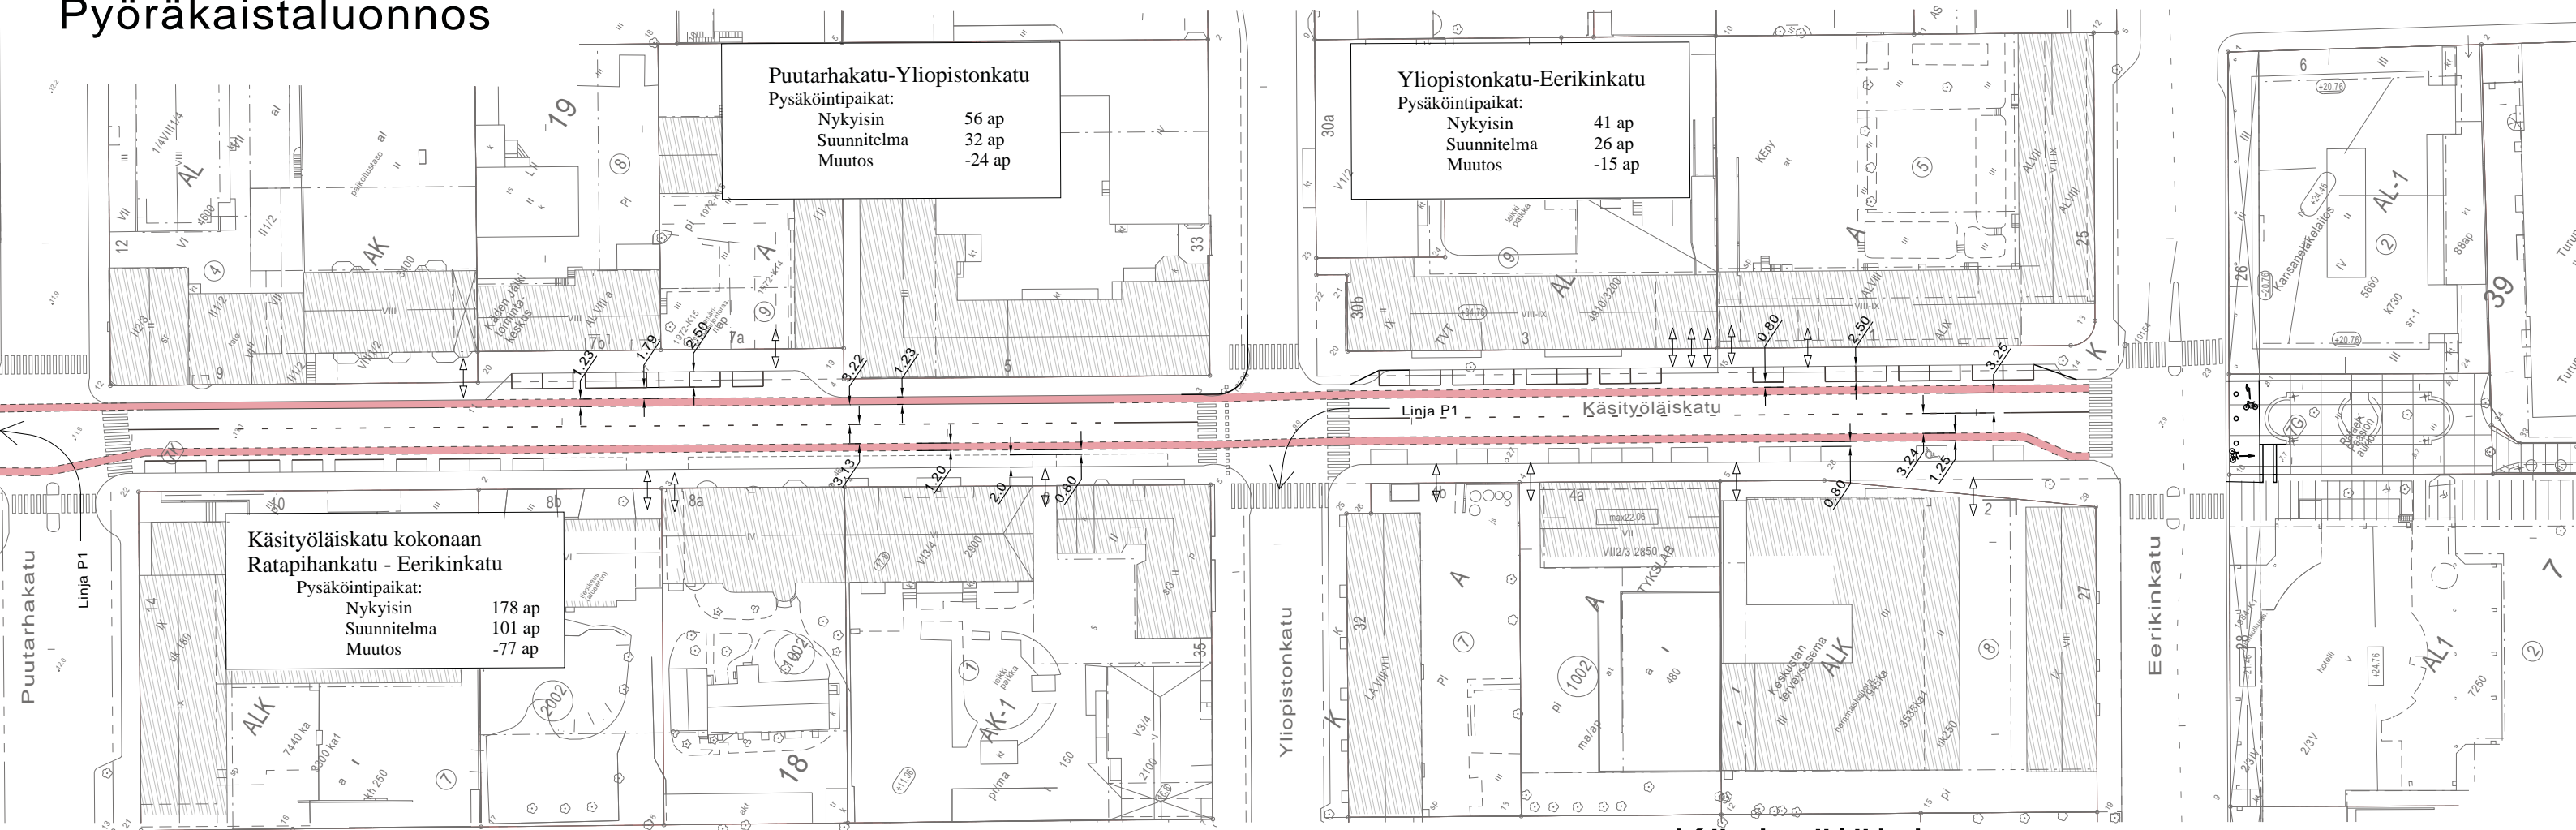

Puutarhakatu-Yliopistonkatu
 Pysäköintipaikat:
 Nykyisin 56 ap
 Suunnitelma 32 ap
 Muutos -24 ap

Yliopistonkatu-Eerikinkatu
 Pysäköintipaikat:
 Nykyisin 41 ap
 Suunnitelma 26 ap
 Muutos -15 ap

Käsiyöläiskatu kokonaan
 Ratapihankatu - Eerikinkatu
 Pysäköintipaikat:
 Nykyisin 178 ap
 Suunnitelma 101 ap
 Muutos -77 ap

Käsiyöläiskatu
 väli: Puutarhakatu-Eerikinkatu