


Käsiyöläiskatu
väli: Ratapihankatu-Puutarhakatu

Nykytilanne

LIITE 6/2

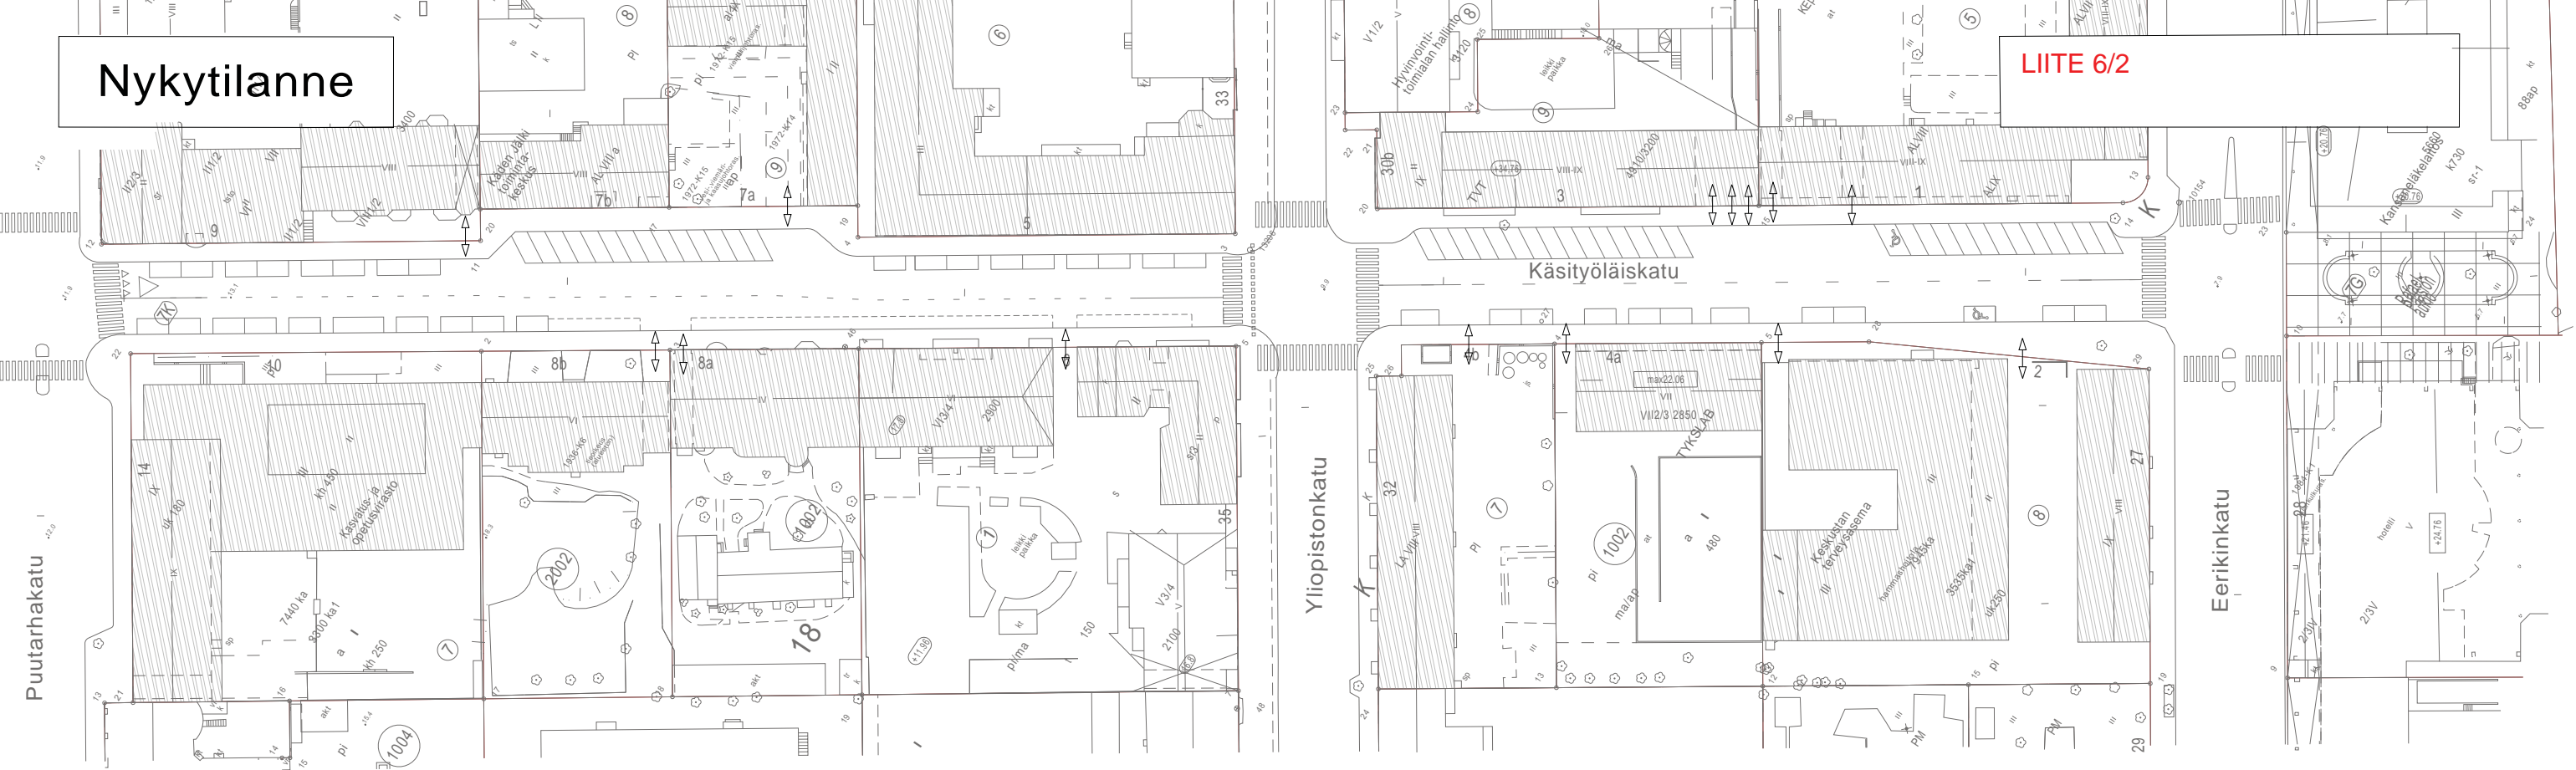

Pyörätie-luonnos


Puutarhakatu-Yliopistonkatu
 Pyörätien puoleinen reuna
 Pysäköintipaikat:
 Nykyisin 31 ap
 Suunnitelma 6 ap
 Muutos -25 ap

Yliopistonkatu-Eerikinkatu
 Pyörätien puoleinen reuna
 Pysäköintipaikat:
 Nykyisin 29 ap
 Suunnitelma 16 ap
 Muutos -13 ap

Puutarhakatu - Yliopistonkatu
 Keskiiviivasta alkaen toinen puoli nykyisellään

Käsiyöläiskatu kokonaan
Ratapihankatu - Eerikinkatu
 Pyörätien puoleinen reuna
 Pysäköintipaikat:
 Nykyisin 107 ap
 Suunnitelma 43 ap
 Muutos -64 ap

Yliopistonkatu - Eerikinkatu
 Keskiiviivasta alkaen toinen puoli nykyisellään

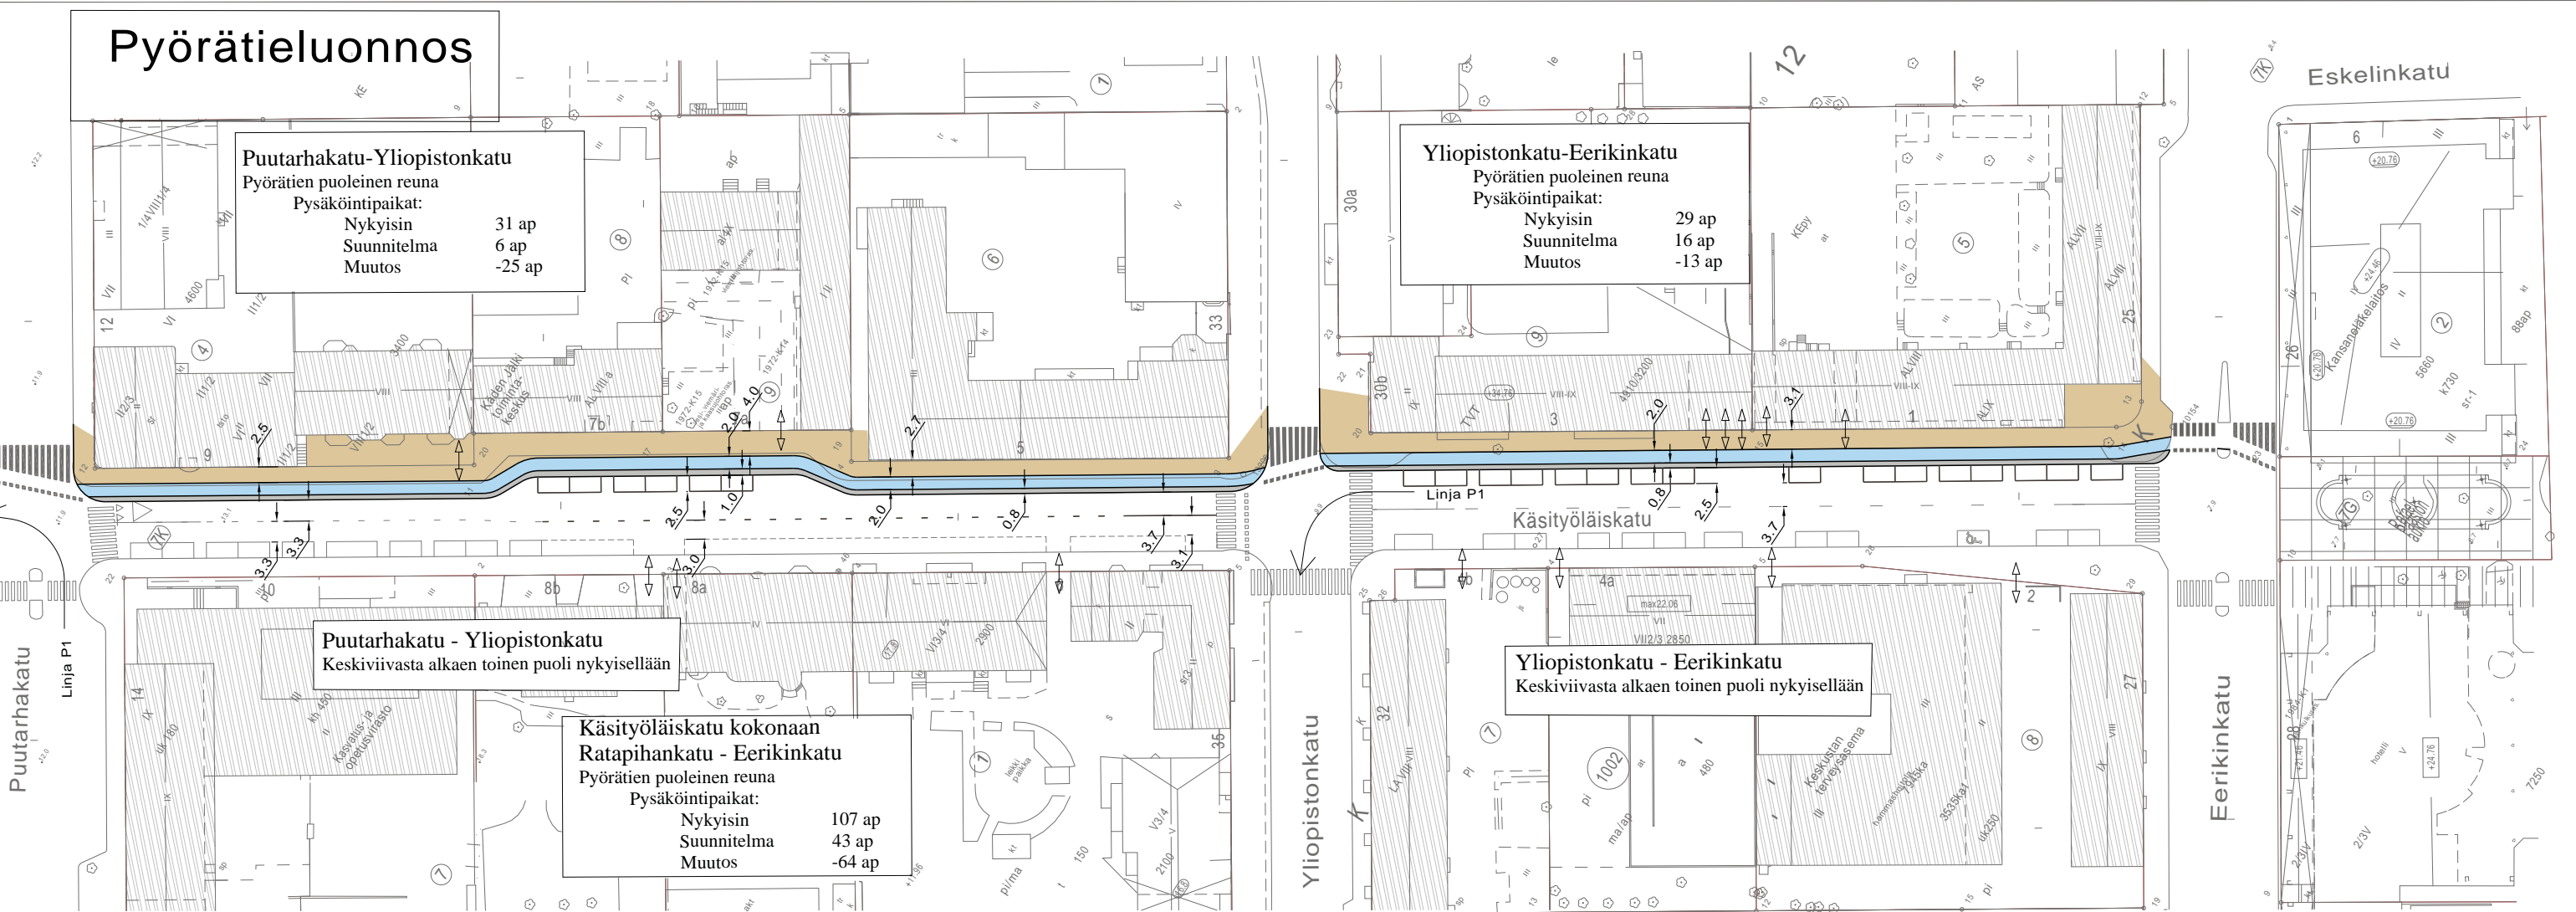

Käsiyöläiskatu
 väli: **Puutarhakatu-Eerikinkatu**