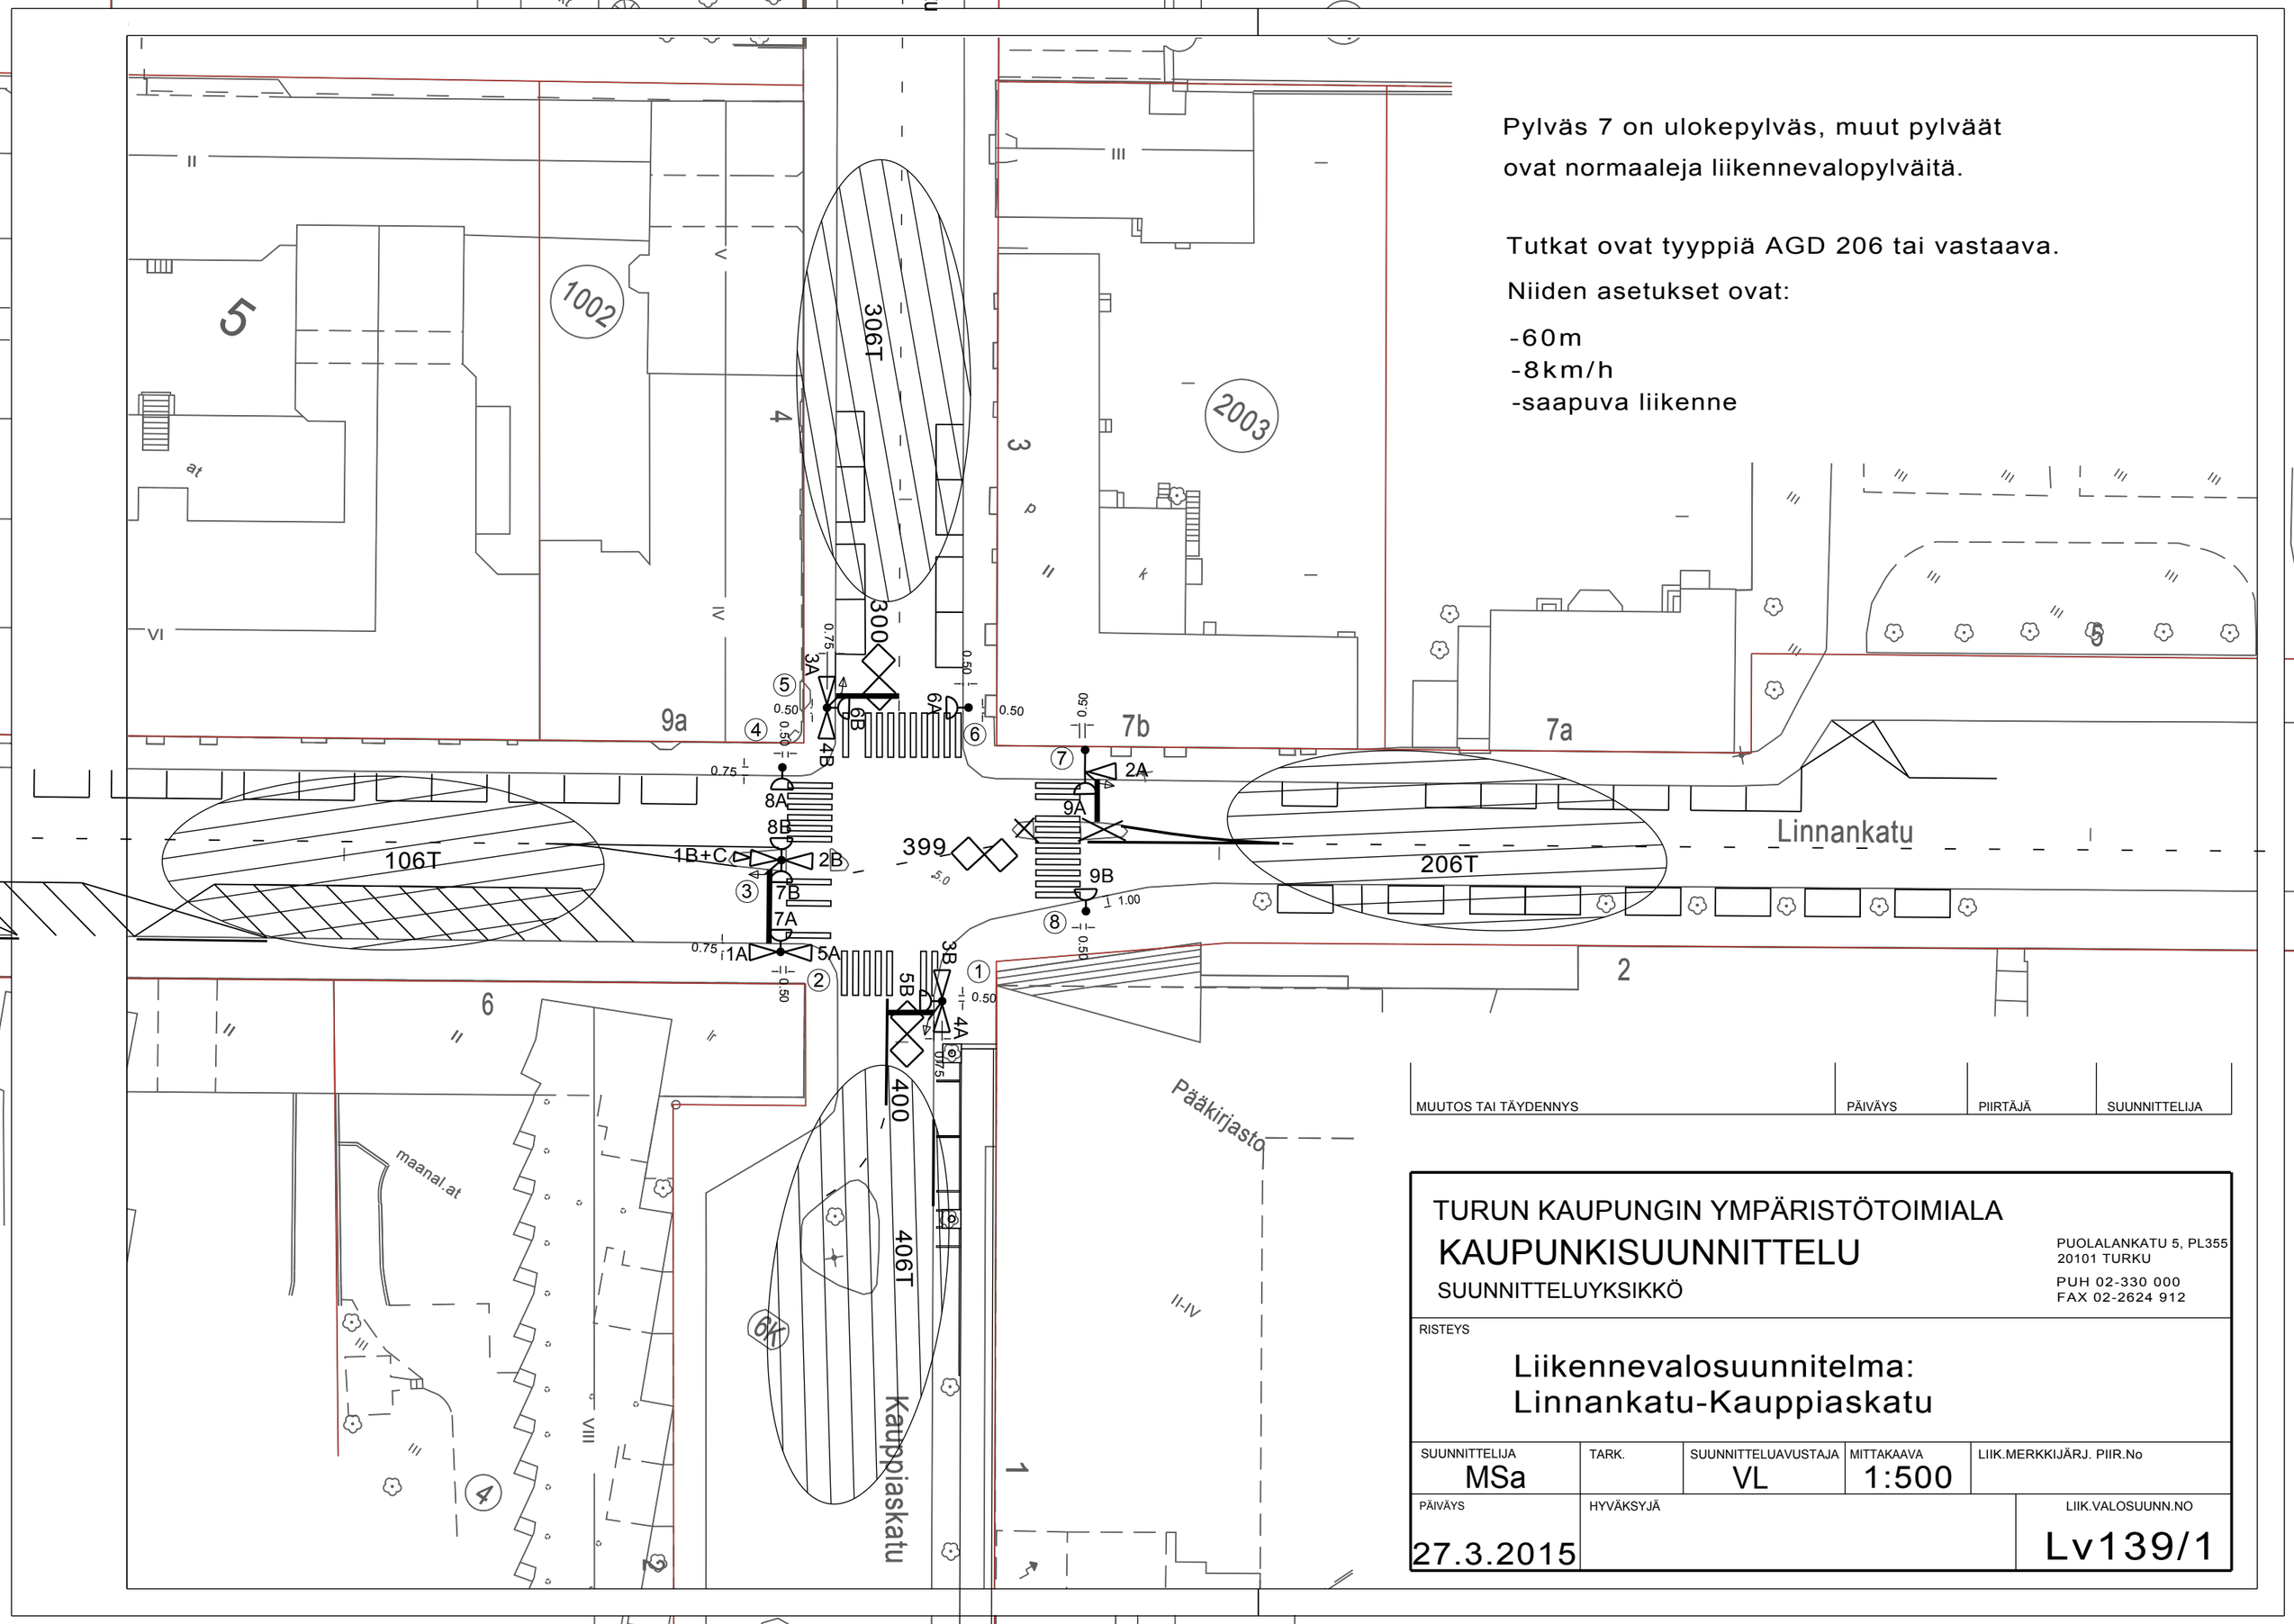

TURUN KAUPUNGIN YMPÄRISTÖTOIMIALA

KAUPUNKISUUNNITTELU

SUUNNITTELUYKSIKKÖ

PUOLALANKATU 5, PL355
20101 TURKU

PUH 02-330 000
FAX 02-2624 912

RISTEYS

Liikennevalosuunnitelma:
Linnankatu-Kauppiaskatu

SUUNNITTELIJA	TARK.	SUUNNITTELUAVUSTAJA	MITTAKAAVA	LIIK.MERKKIJÄRJ. PIIR.No
MSa		VL	1:500	

PÄIVÄYS	HYVÄKSYJÄ	LIIK.VALOSUUNN.NO
27.3.2015		Lv139/1