


Asemapiirros 1:500

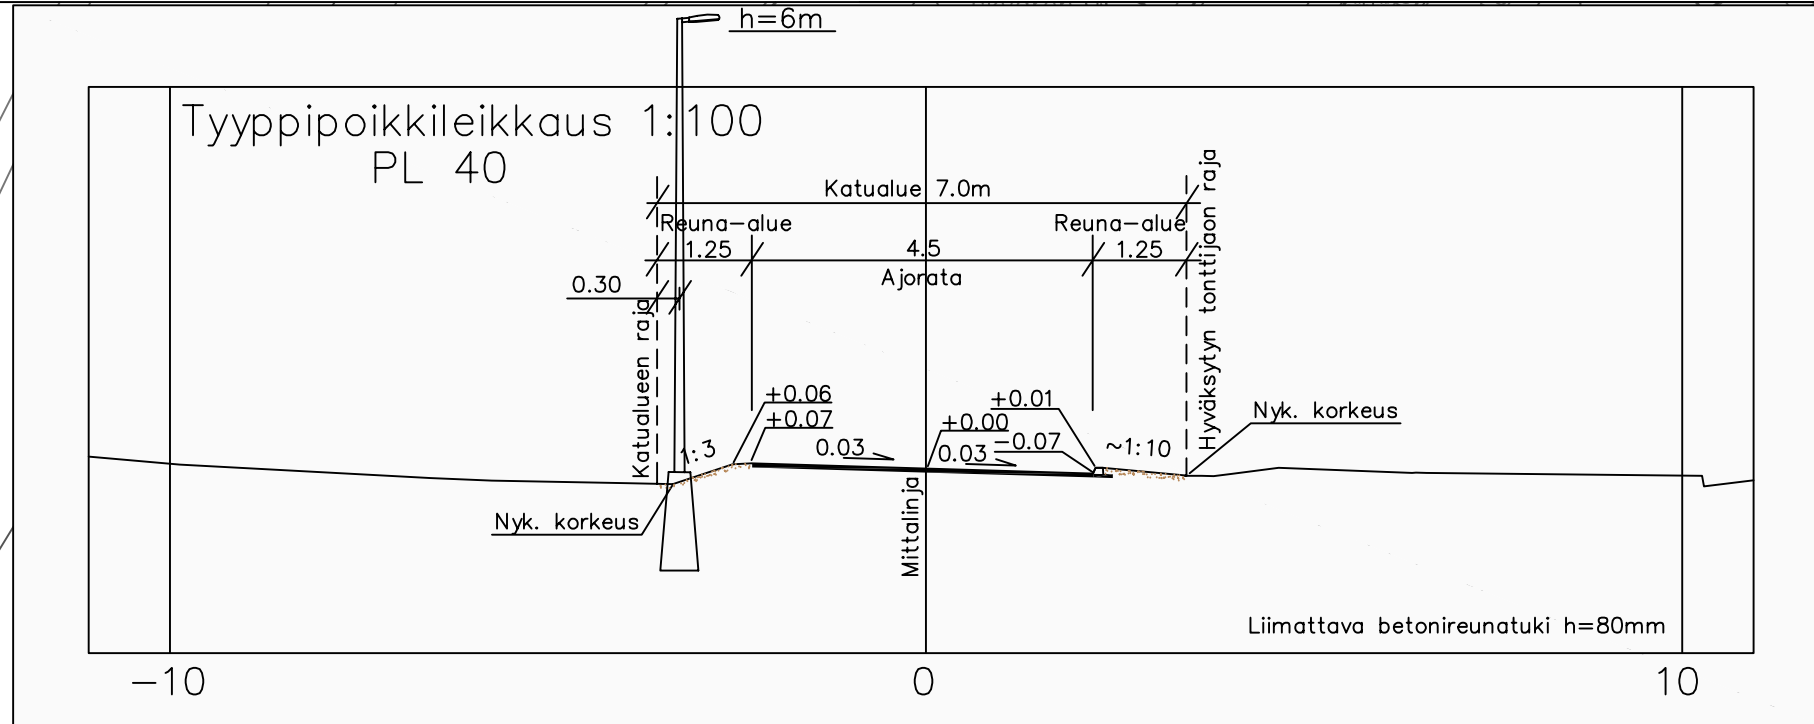

Koordinaattijärjestelmät:
Taso X,Y: ETRS-GK23
(EUREF-FIN)
Korkeus Z: N2000

HYVÄKSYNT:		
VIRAN PUOLESTA:		
KAUPUNGINOSA: RAUNISTULA ASEMAKAAVA: 6.5.2003 (53/2001) DIAARINUMERO: 3057-2014 LIIKENNESUUNNITELMA: L 6127 029 KATULUOKKA: 5a		
KORVAA PIIRUSTUKSEN:		
KORVAA OSITTAIN PIIRUSTUKSEN:		
KORVATTU PIIRUSTUKSELLA:		
KORVATTU OSITTAIN PIIRUSTUKSELLA:		
TUNN.	MUUTOS TAI TÄYDENNYS	PÄIVÄYS
		SUUNNIT./PIIRT. TARK.

TURUN KAUPUNGIN YMPÄRISTÖTOIMIALA
KAUPUNKISUUNNITTELU
SUUNNITTELUYKSIKKÖ

Puolalanenkatu 5
20100 Turku
etunimi.sukunimi@turku.fi
puh 02-330 000
fax 02-230 5050

KOHDE		SUUNNITTELUYKSIKKÖ	
SUUTARINKATU		KATUSUUNNITELMA	
välillä: Tampereentien jalankulku- ja pyörätie - Virusmäentie			
SUUNNITTELIJA	SUUNNITTELUAVUSTAJA	TARKASTANUT	MITTAKAAVA 1:500, 1:100
PÄIVÄYS	HYVÄKSYJÄ	SUUNNITTELUKÄYTTÖ	PIIRUSTUSNUMERO K 5559 003
		PÄIVÄYS	MUUTOS
DESTIA Infrasuunnittelu		14.04.2015	
		SUUNNITTELIJA Hannu Leino	
		PROJEKTIPÄÄLLIKKÖ Matti Vuolamo	

Reuna-alue
Jalkakäytävä 3,0m
Reuna-alue

Reuna-alue 1,25m
Ajorata (Asfaltti) 5,0m
Reuna-alue 0,75m

Reuna-alue 1,25m
Ajorata (Asfaltti) 4,5m
Reuna-alue 1,25m

Suutarinkadun ja kävely- ja pyörätien välissä
olevat nykyiset portaat puretaan ja korvataan
luiskalla. Luiskan kaltevuus on noin 5%.

Nykyiset tonttiliittymät sovitetaan katuun ja
päällystetään katualueen rajaan asti.
Poislukien kiinteistö no. 10, johon tehdään
1m pituinen asfalttilippa.

- Merkkien selitykset:
- ✖ Nyk.valaisin poistetaan
 - ✕ Nyk.valaisin
 - 17.8 Nykyinen korkeus
 - 17.4 Suunniteltu korkeus
 - 17.3 Suunniteltu korkeus
 - 17.3 Maanpinnan korkeus
 - Reunatuki h= 8cm
 - 9 Korttelinumero
 - 10 Tonttinumero
 - Nyk. jakokaappi
 - ☁ Nykyinen lehtipuu
 - Uusi valaisin pylvä
 - Asfaltti
 - Murskeverho
 - Murskepintaus
 - ⊕ Nykyinen hulevesikaivo
 - ⊕ Nykyisen kaivon purku
 - ⊕ Suunniteltu hulevesikaivo
 - ⊕ Nykyinen aita