



Asemapiirros 1:500


Tyypipoikkileikkaukset 1:100
PL 30.00

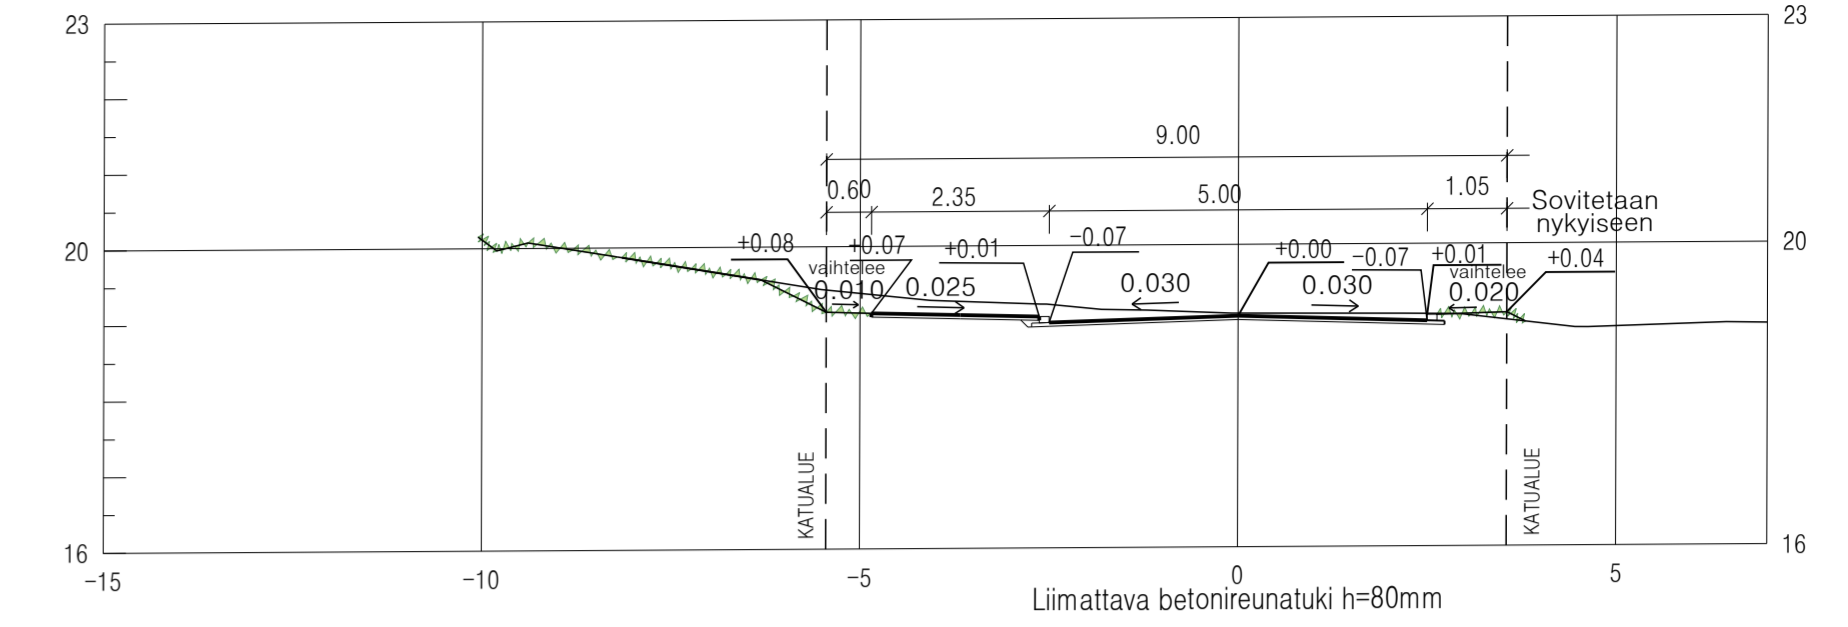

PL 200.00

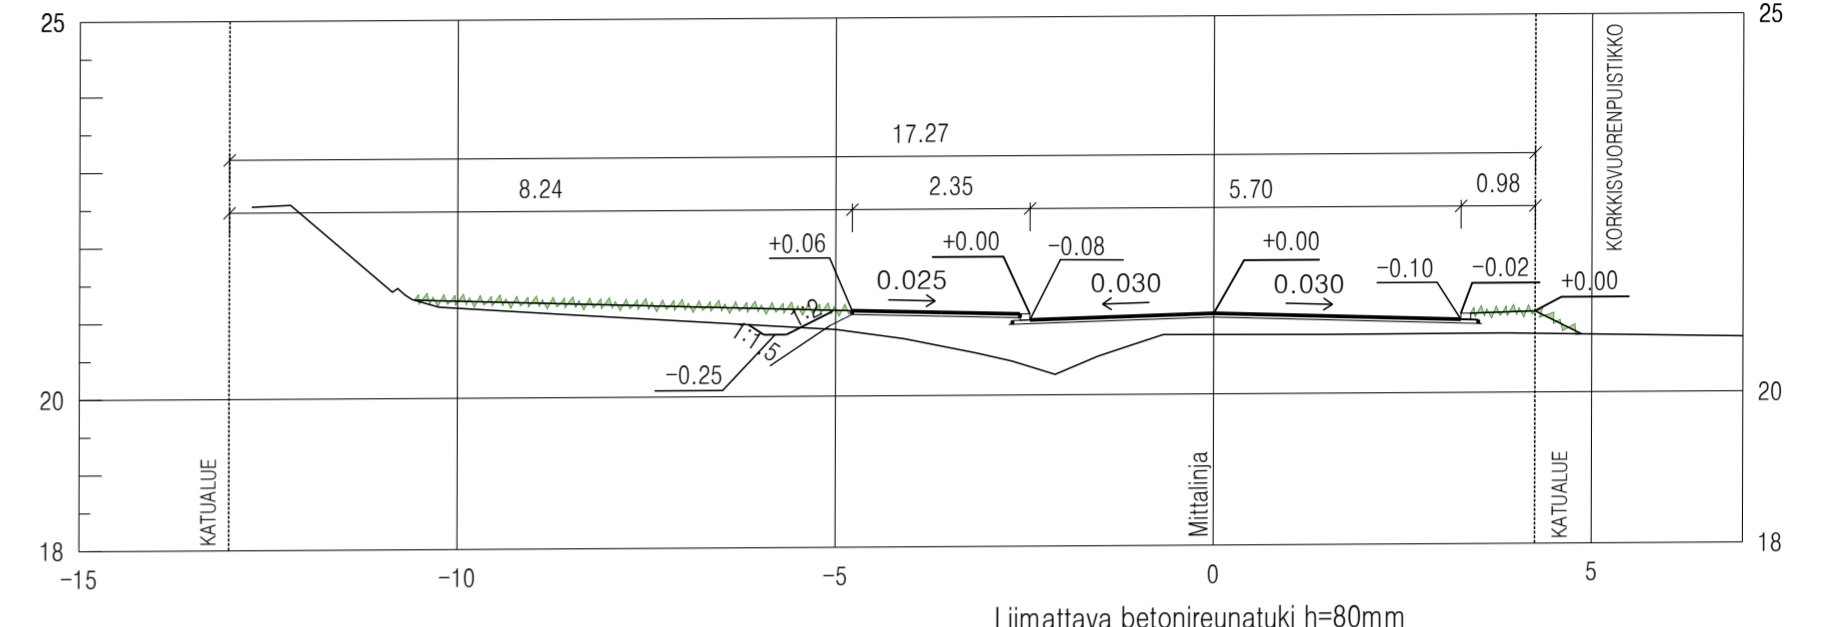

PL 280.00

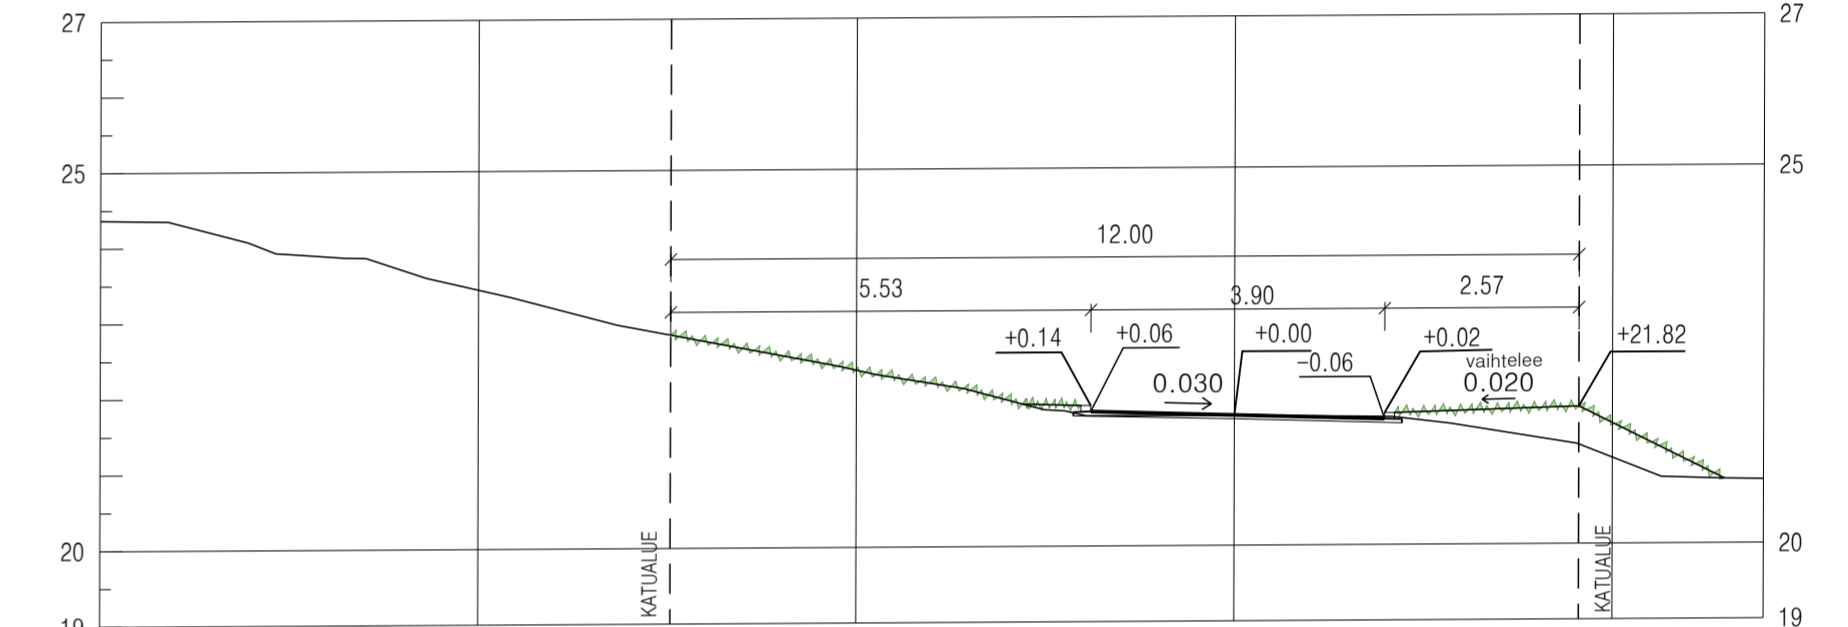

NURMI	0.97
AJORATA (ASFALTTI)	5.70
JALKAKÄYTÄVÄ (ASFALTTI)	2.35

NURMI	1.07
AJORATA (ASFALTTI)	5.00
JALKAKÄYTÄVÄ (ASFALTTI)	2.35
NURMI	0.58

- 17 KORTTELINUMERO
- 8 TONTTI REKISTERISSÄ
- 1 TONTTI, EI REKISTERISSÄ

Merkkien selitykset:

- SUUNNITELTU KORKEUS MAANPINNAN KORKEUS
- SUUNNITELTU KORKEUS
- ASFALTTI, AJORATA
- ASFALTTI, KEVYEN LIIKTEEN VÄYLÄ
- VIHERALUE
- REUNATUKI
- NYKYINEN HULEVESIKAIVO
- SUUNNITELTU HULEVESIKAIVO
- UUSITTAVA HULEVESIKAIVO
- POISTETTAVA HULEVESIKAIVO
- PAINANNE
- SUUNNITELTU PUOLIRUMPU
- NYKYINEN JAKOKAAPPI
- VALAISINPYLVÄS

Tonttiliittymät liitetään suunniteltuun katuun ja asfaltoidaan katualueen rajaan asti.

Koordinaattijärjestelmät:
Taso X,Y: ETRS-GK23
(EUREF-FIN)
Korkeus Z: N2000

HYVÄKSYNTY:
VIRAN PUOLESTA:

KAUPUNGINOSA: RUOHONPÄÄ
ASEMAKAAVA: 27.1.2015 (1/2014)
DIAGRAMMI: 2883-2015
LIKENNESUUNNITELMA: L 2902 004
KATULOUKKA: 5

KORVAAN PIRUSTUKSEN: B 2902 001
KORVAAN OSITTAIN PIRUSTUKSEN:

KORVATTU PIRUSTUKSELLA:
KORVATTU OSITTAIN PIRUSTUKSELLA:

TUNN: MUUTOS TAI TÄYDENNYS PÄIVÄYS SUUNNIT./PIIRT. TARKK./HYV.

TURUN KAUPUNGIN YMPÄRISTÖOIMIALA
KAUPUNKISUUNNITTELU
SUUNNITTELUYKSIKKÖ

KODI: KORKKISVUORENKATU SISÄLTÖ: KATUSUUNNITELMA

SUUNNITTELUJA: Jari Mäkilä	SUUNNITTELUVUOSTAJA: Marja-Leeni Vasama	TARKASTANUT: Kari Limakoski	MITTAKAAVA: 1:500, 1:100
PÄIVÄYS: 13.5.2015	HYVÄKSYÄ: Matti Salonen	SUUNNITTELUYKSIKKÖ: K 2902 005	MUUTOS:

Puolalankatu 5, 20100 Turku
etunimi.sukunimi@turku.fi
puh 02-330 9000
fax 02-230 6050