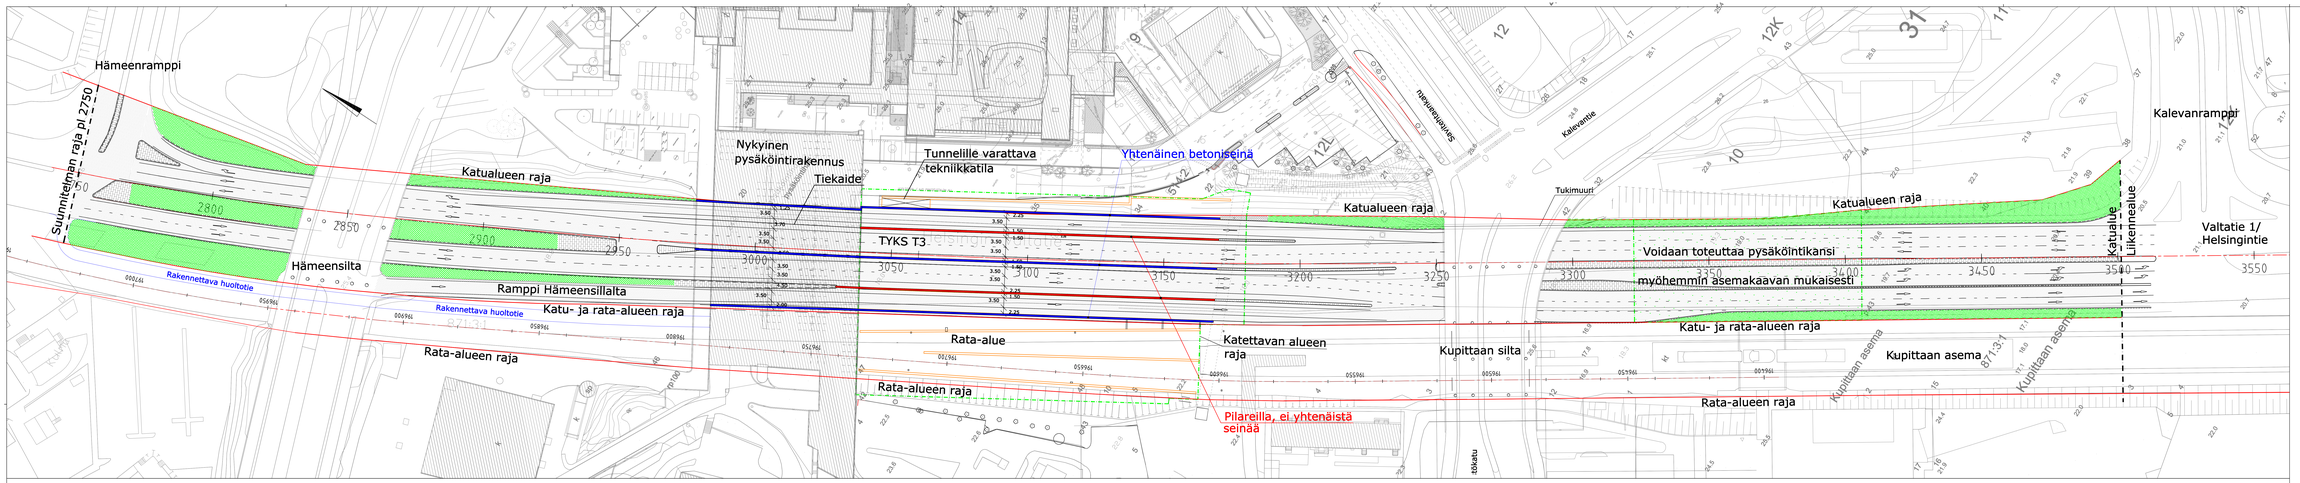

T3-HANKE

TYYPPIPOIKKILEIKKAUS PL=3060
1:100

RADAN PAALUTUS 196712

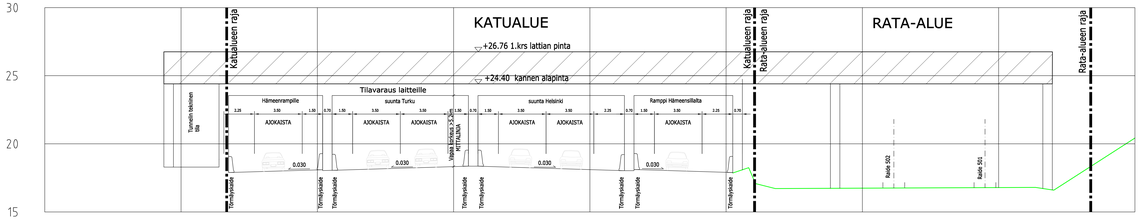

TYYPPIPOIKKILEIKKAUS PL=3000
1:100

RADAN PAALUTUS 196772

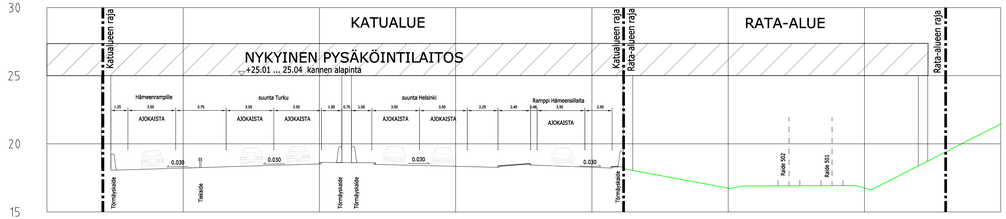

Helsinginkatu välillä
Hämeenrampp - Kalevanrampp
lisäpiililinjojen toteuttaminen
ajoratojen väliin

1:500, 1:100
25.9.2015

RAMBOLL