

Koordinaattijärjestelmät:
Taso X,Y: ETRS-GK23
(EUREF-FIN)
Korkeus Z: N2000

HYVÄKSYNYT:
VIRAN PUOLESTA:

KAUPUNGINOSA: KOHMO
ASEMAKAAVA HYVÄKSYTTY: 31.5.2011 (247/2009)
DIAARINUMERO: 2105-2015
LIIKENNESUUNNITELMA: L 9083 003
KATULOUKKA: 5

KORVAA PIIRUSTUKSEN:
KORVAA OSITTAIN PIIRUSTUKSEN:


KORVATTU PIIRUSTUKSELLA:
KORVATTU OSITTAIN PIIRUSTUKSELLA:

TUNN. MUUTOS TAI TÄYDENNYS PÄIVÄYS SUUNNIT.PIIRT. TARKK.HYV.

TURUN KAUPUNGIN YMPÄRISTÖTOIMIALA
KAUPUNKISUUNNITTELU
SUUNNITTELUYKSIKKÖ

Puolalanenkatu 5
20100 Turku
etunimi.sukunimi@turku.fi
puh 02-330 000
fax 02-230 5050


KOHDE Aidasojankatu väli: Aidasojanpuistikko-Cecilianpolku		SISÄLTÖ KATUSUUNNITELMA	
SUUNNITTELIJA	SUUNNITTELUAVUSTAJA	TARKASTANUT	MITTAKAAVA 1:500, 1:100
PÄIVÄYS	HYVÄKSYJÄ	SUUNNITTELUYKSIKKO K 9083 001	PIIRUSTUSNUMERO K 9083 001
SUUNNITTELUYKSIKKÖ		TIEDOSTO	
SUUNN. JÄKK		E27709_Katusuunnitelma.dwg	
PIIRT. JÄKK		SUUNNALA	TYÖ N:O
TARKK. ÄRY		PIIR N:O	MUUTOS
Sweco Ympäristö Oy Uudenmaankatu 19A, 20700 Turku		TKA	E27709.20
23.09.2015		K1	

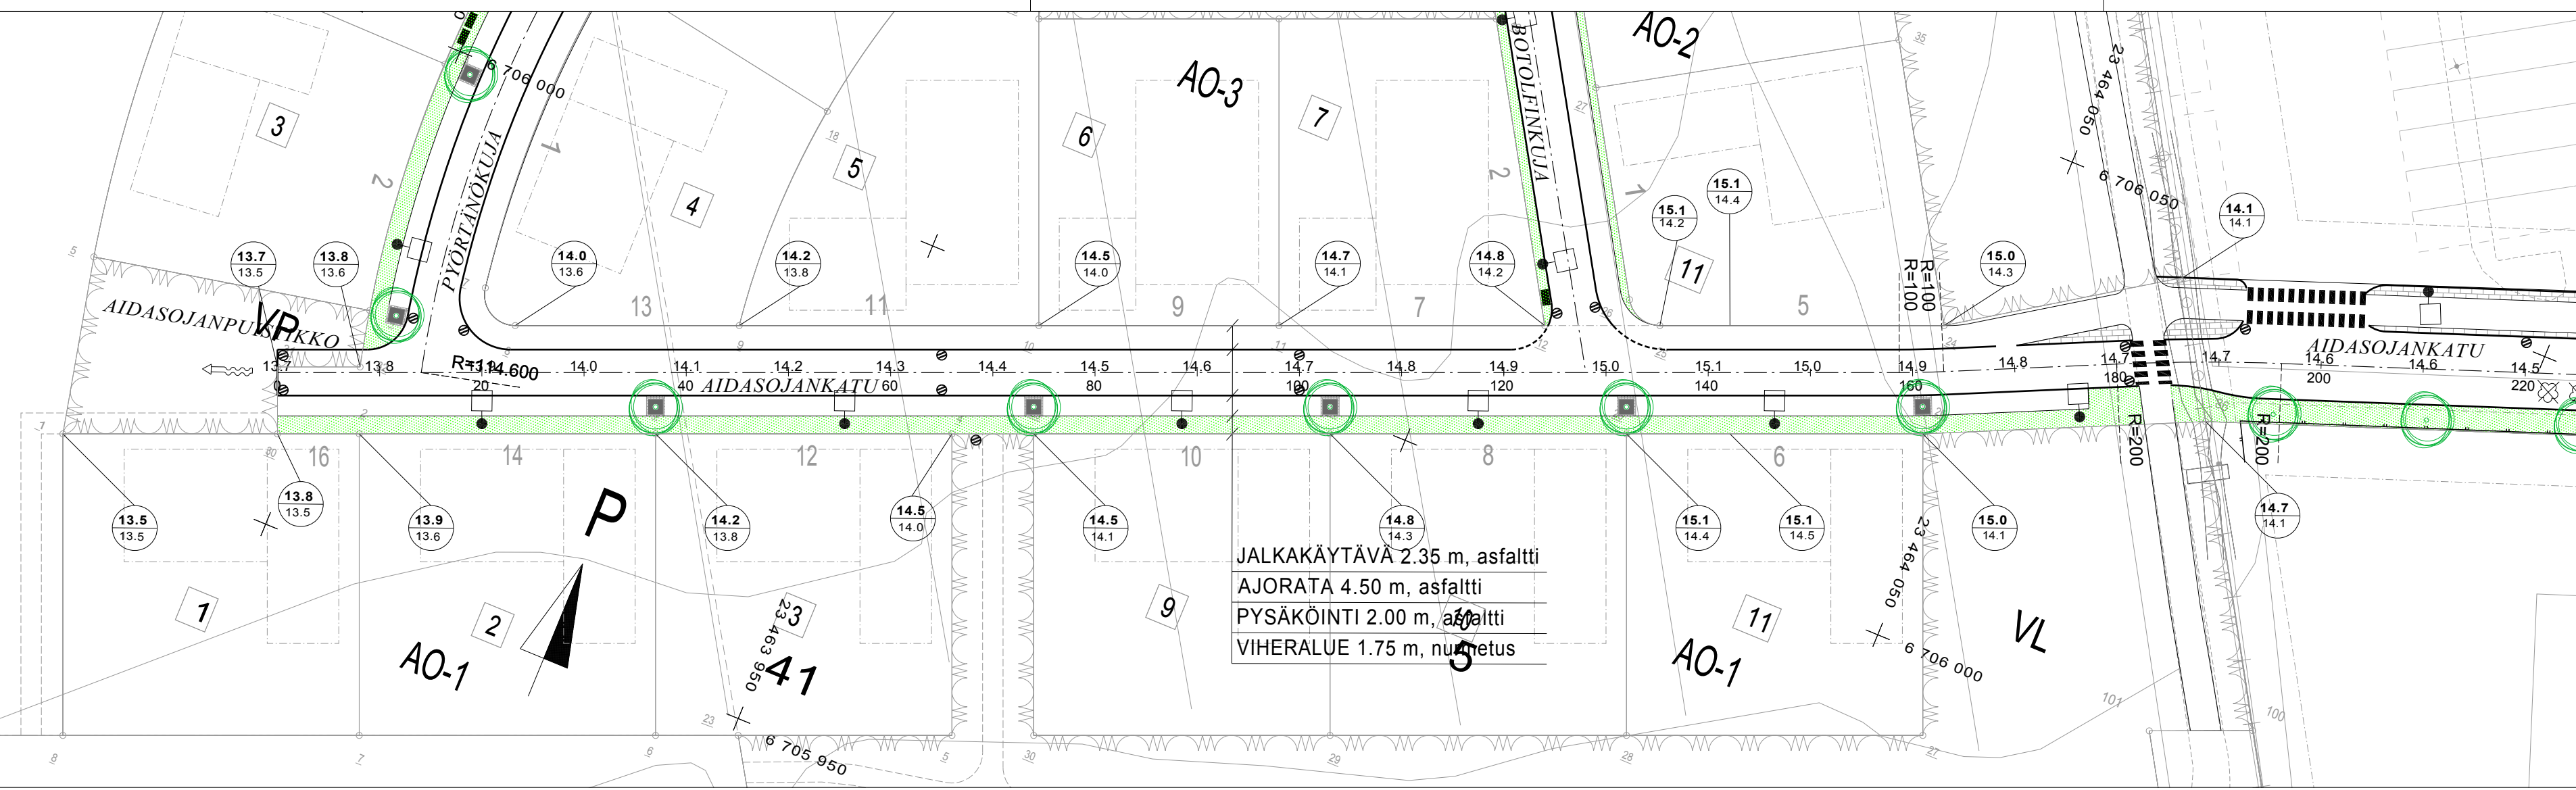

JALKAKÄYTÄVÄ 2.35 m, asfaltti
AJORATA 4.50 m, asfaltti
PYSÄKÖINTI 2.00 m, asfaltti
VIHERALUE 1.75 m, nurmetus

TYYPPIPOIKKILEIKKAUS PAALULTA 40

1:100

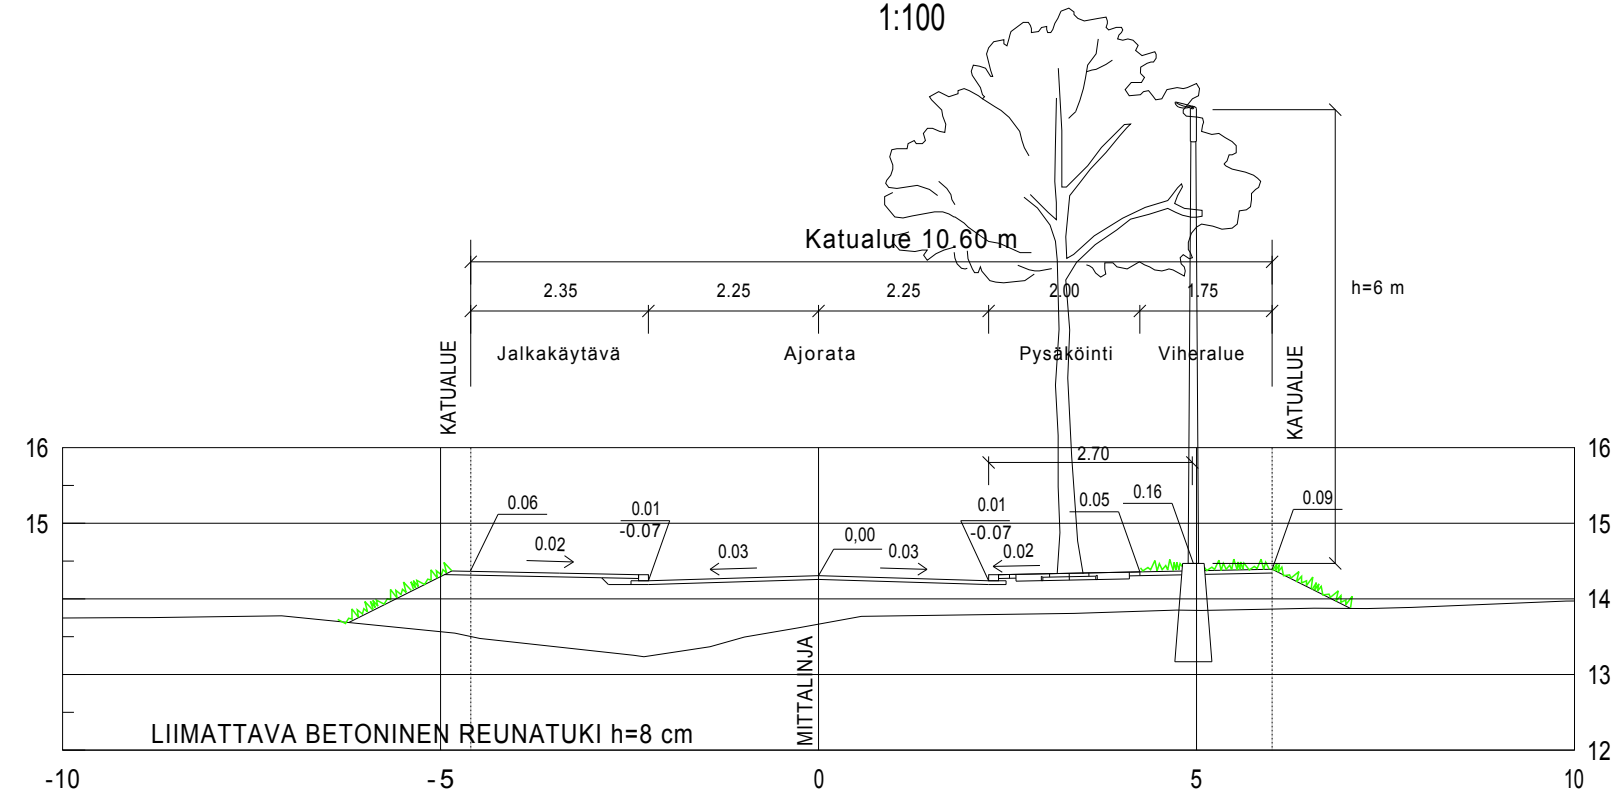

MERKINTÖJEN SELITYKSET:

14.7	SUUNNITELTU KORKEUS AJORADALLA		SUUNNITELTU TULVAREITTI
	SUUNNITELTU KORKEUS		SUUNNITELTU HULEVESIKAIVO
	NYKYINEN KORKEUS		BETONIKIVEYS
9	TONTTIJAKO EI REKISTERISSÄ		VIHERALUE
	SUUNNITELTU KATUVALAISIN		ISTUTETTAVA PUU JA MAARITILÄ
	SUUNNITELTU JAKOKAAPPI		