

Koordinaattijärjestelmät:
Taso X,Y: ETRS-GK23
(EUREF-FIN)
Korkeus Z: N2000

HYVÄKSYNYT:
VIRAN PUOLESTA:

KAUPUNGINOSA: KOHMO
ASEMAKAAVA HYVÄKSYTTY: 31.5.2011 (247/2009)
DIAARINUMERO: 2105-2015
LIIKENNESUUNNITELMA: L 9083 003
KATULUOKKA: 5

KORVAA PIIRUSTUKSEN:
KORVAA OSITTAIN PIIRUSTUKSEN:

KORVATTU PIIRUSTUKSELLA:
KORVATTU OSITTAIN PIIRUSTUKSELLA:


TUNN. MUUTOS TAI TÄYDENNYS PÄIVÄYS SUUNNIT./PIIRT. TARK./HYV.


TURUN KAUPUNGIN YMPÄRISTÖTOIMIALA
KAUPUNKISUUNNITTELU
SUUNNITTELUYKSIKKÖ

Puolalankatu 5
20100 Turku
etunimi.sukunimi@turku.fi
puh 02-330 000
fax 02-230 5050


KOHDE	SISÄLTÖ
Pyörtänökuja	KATUSUUNNITELMA


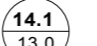

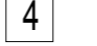


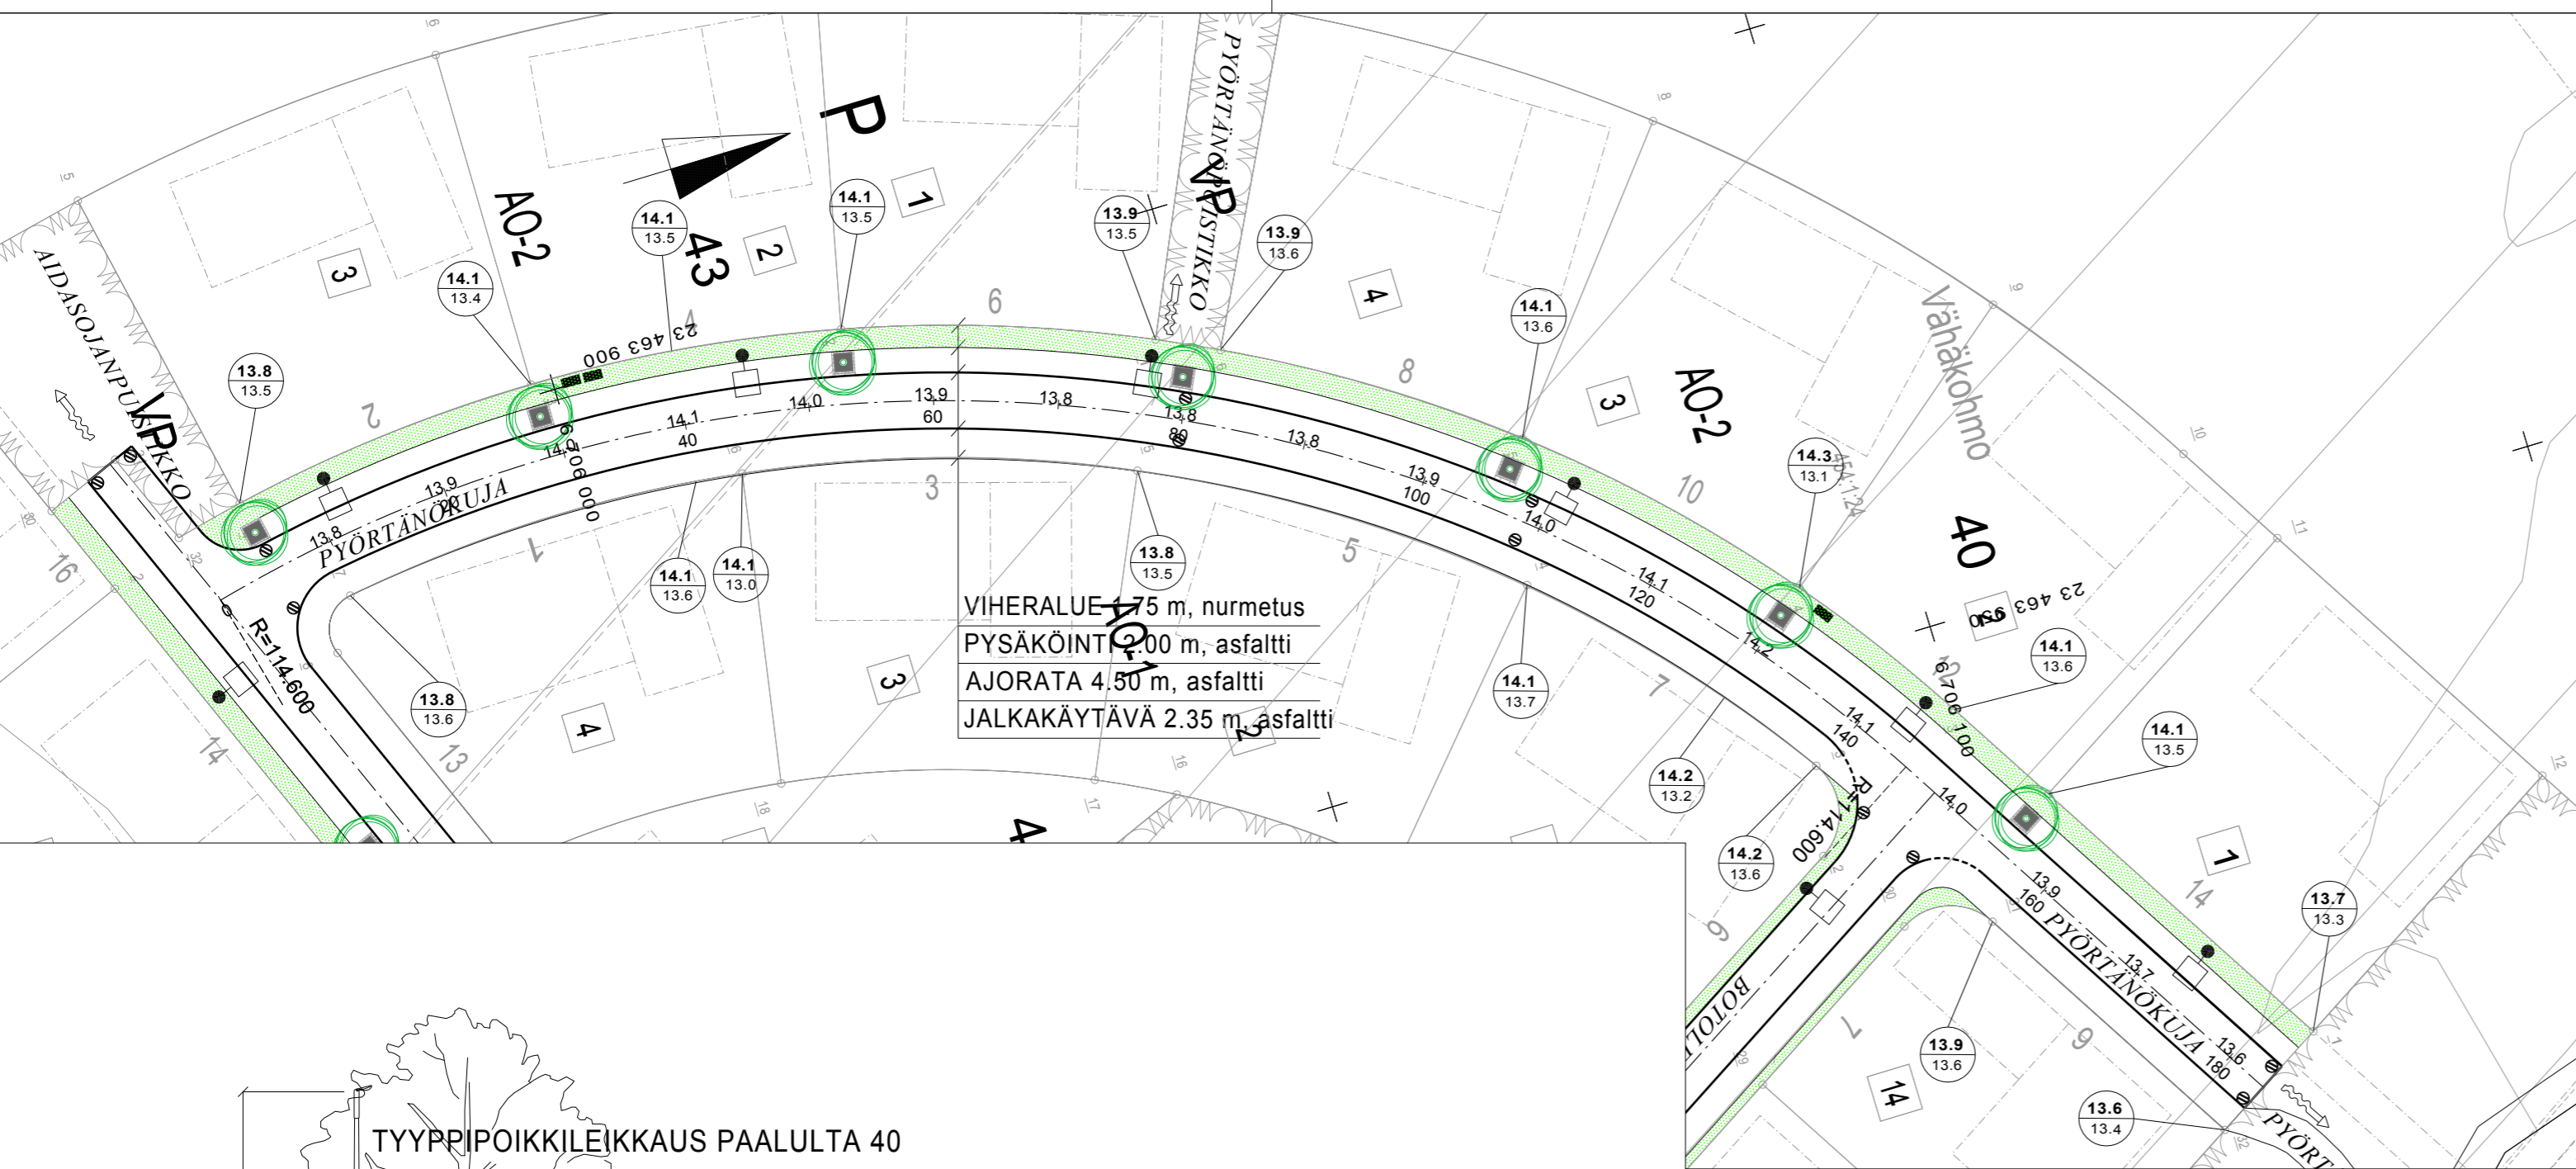


SUUNNITTELIJA	SUUNNITTELUAVUSTAJA	TARKASTANUT	MITTAKAAVA
			1:500, 1:100
PÄIVÄYS	HYVÄKSYJÄ	SUUNNITTELU-PÄÄLLIKKÖ	PIIRUSTUSNUMERO
			K 9085 001
			MUUTOS

 Sustainable engineering and design Sweco Ympäristö Oy Uudenmaankatu 19A, 20700 Turku	SUUNN. JÄKK PIIRT. JÄKK TARK. ARY	TIEDOSTO			
	23.09.2015	E27709_Katusuunnitelma.dwg	SUUNN. ALA	TYÖ N:O	PIIR. N:O
		TKA	E27709.20	K4	MUUTOS

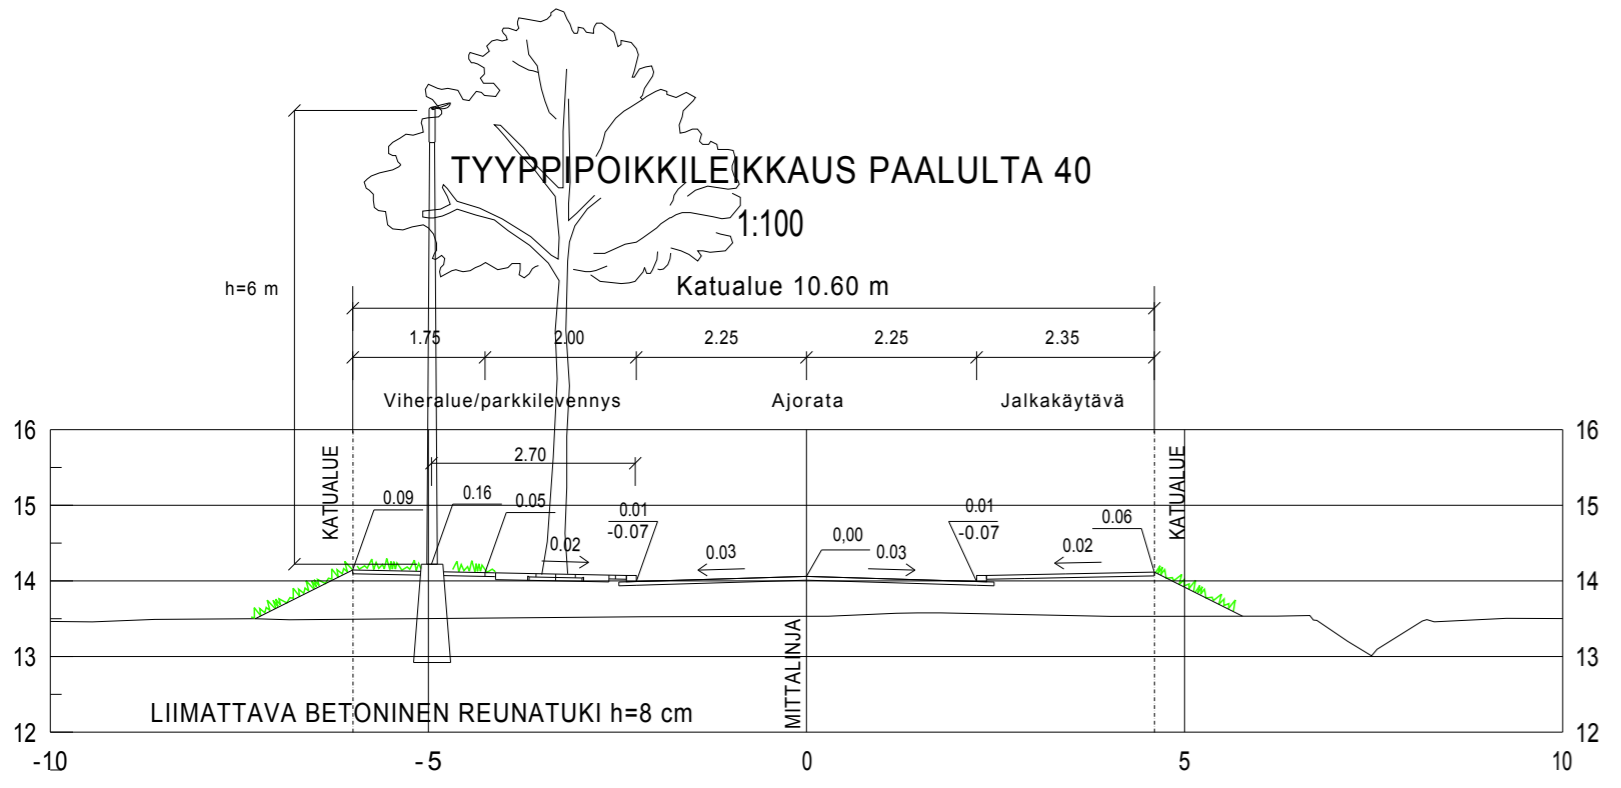

VIHERALUE 7.5 m, nurmetus
PYSÄKÖINTI 2.00 m, asfaltti
AJORATA 4.50 m, asfaltti
JALKAKÄYTÄVÄ 2.35 m, asfaltti

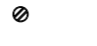

- MERKINTÖJEN SELITYKSET:**
- 13.8 SUUNNITELTU KORKEUS AJORADALLA  SUUNNITELTU TULVAREITTI
 -  SUUNNITELTU KORKEUS
 NYKYINEN KORKEUS
 -  TONTTIJAKO EI REKISTERISSÄ
 -  SUUNNITELTU KATUVALAISIN
 -  SUUNNITELTU JAKOKAAPPI
 -  SUUNNITELTU HULEVESIKAIVO
 -  VIHERALUE
 -  ISTUTETTAVA PUU JA MAARITILÄ