



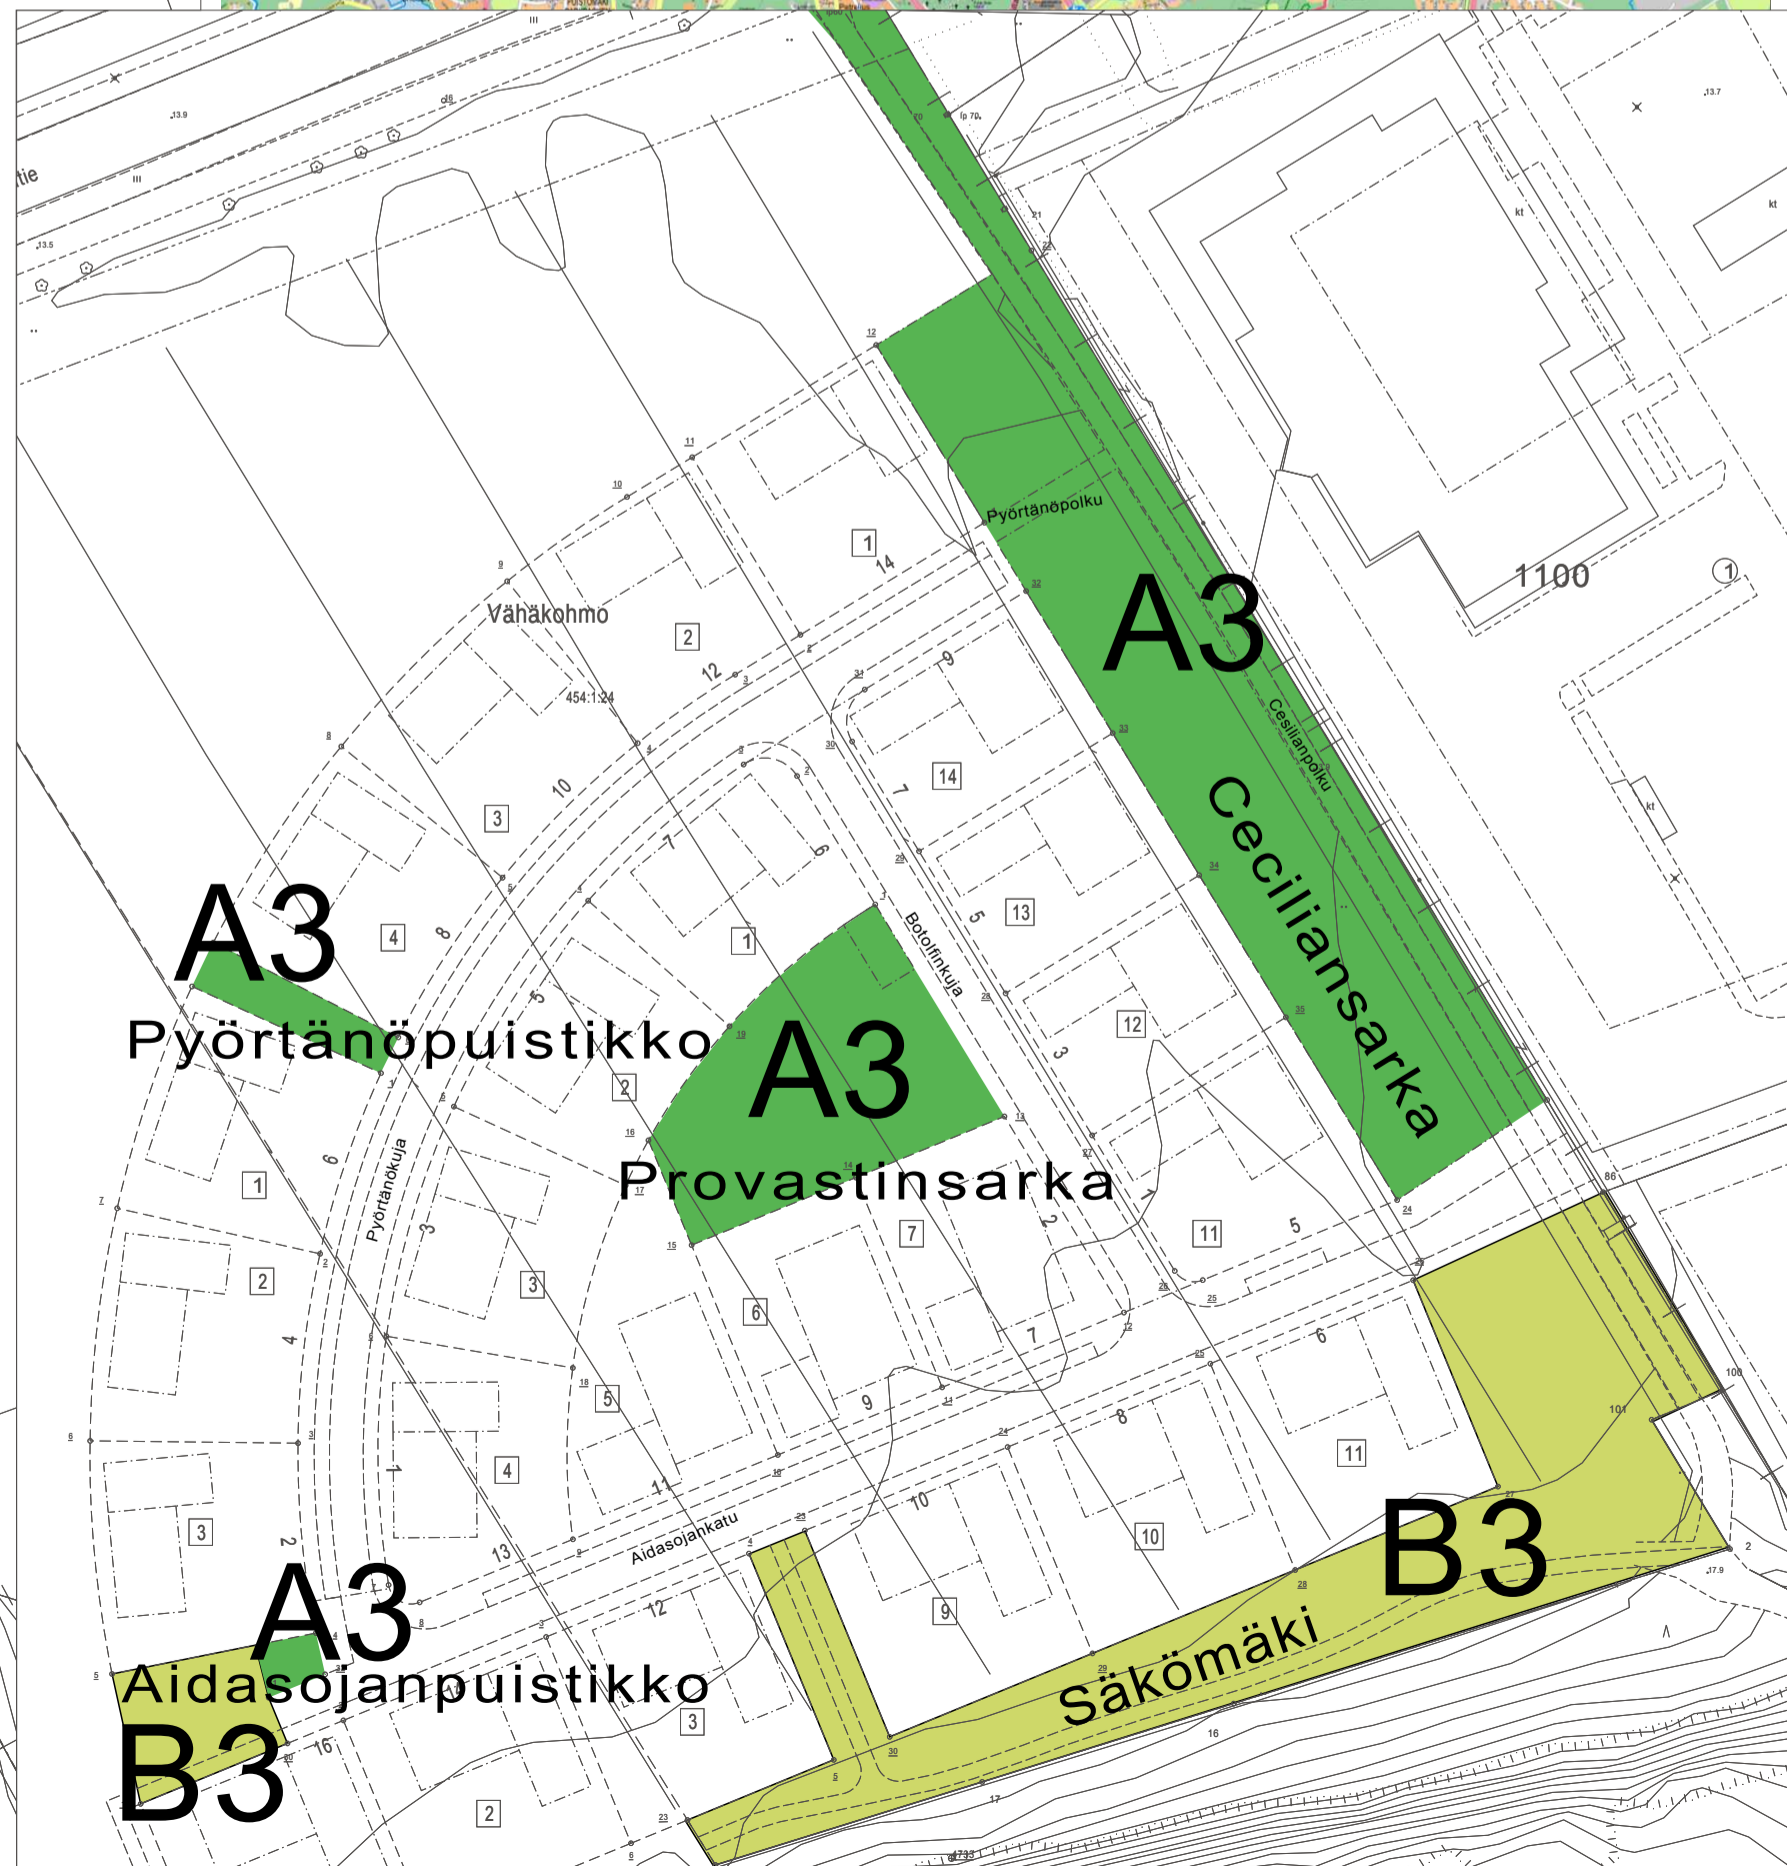

Koordinaattijärjestelmät:
Taso X,Y: ETRS-GK23
(EUREF-FIN)
Korkeus Z: N2000

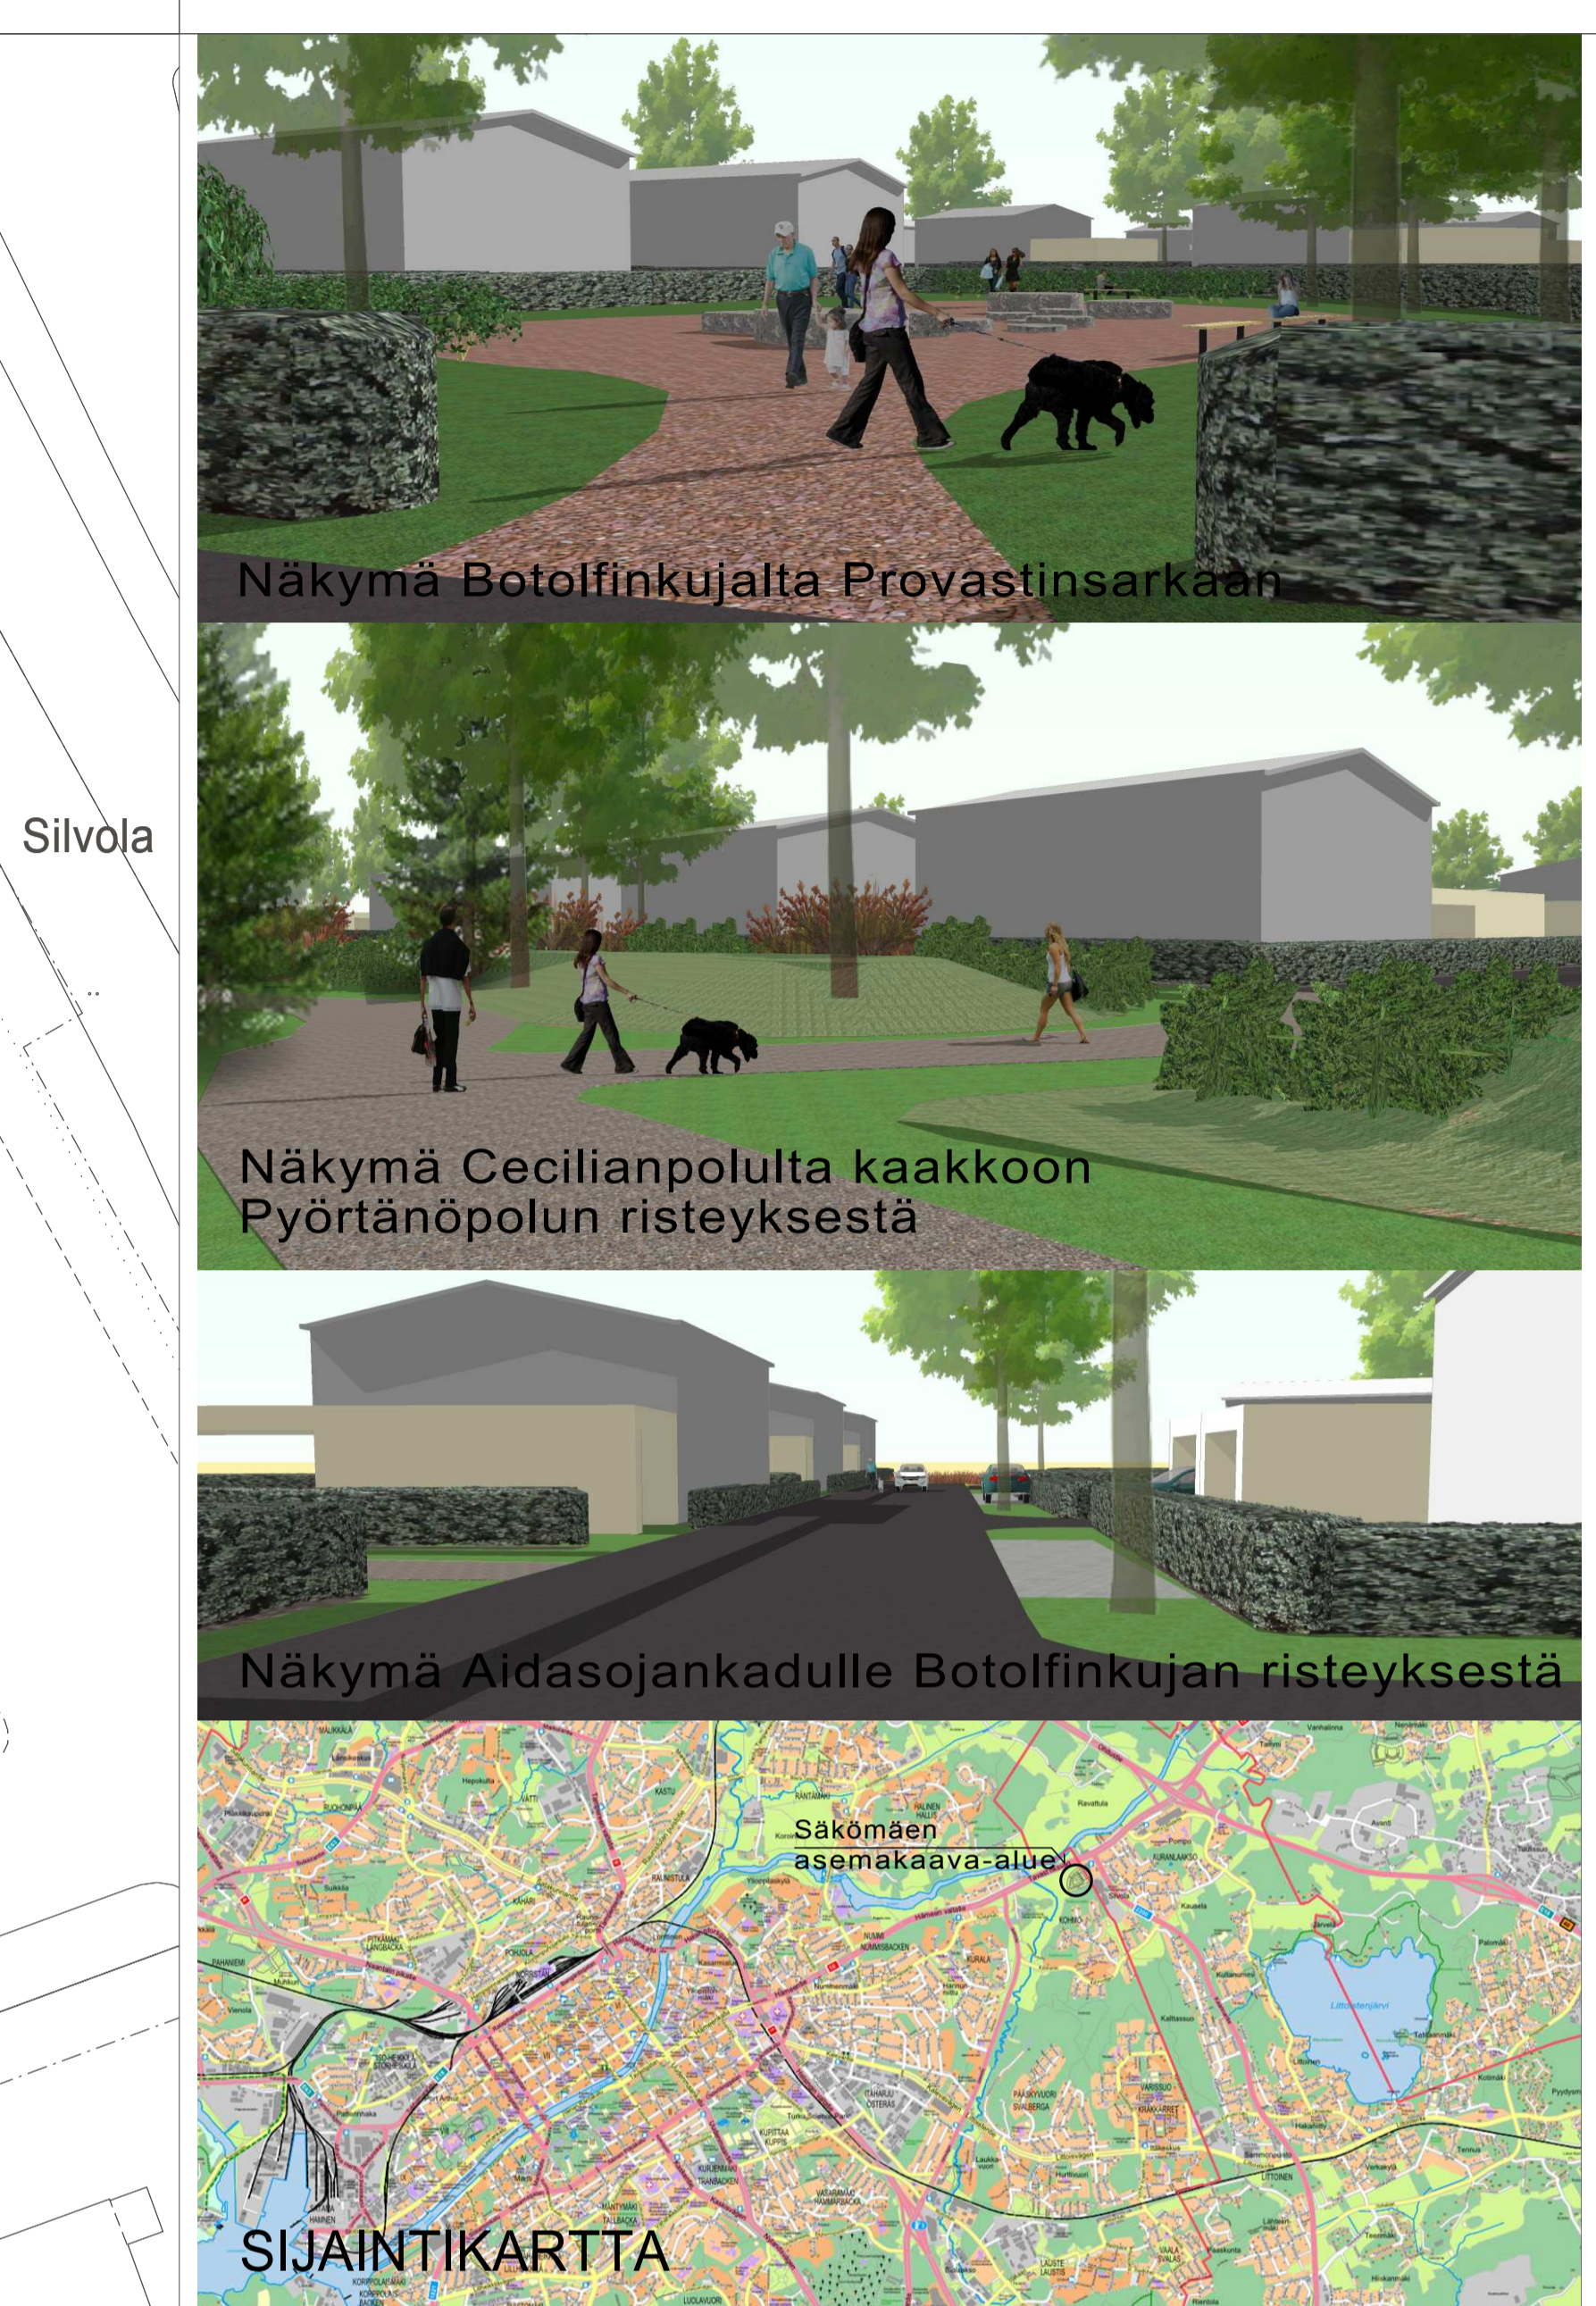

- ### MERKINTÖJEN SELITYKSET
- Nykyinen säilytettävä puu
 - Lehtipuu
 - Pieni lehtipuu/hedelmäpuu
 - Havupuu
 - Matala pensasalue
 - Korkea pensasalue
 - Hyötypensasalue
 - Havupensasalue
 - Nurmi
 - Maisemaniitty
 - Kuorikate
 - Puistopolku, sorapinta
 - Polku
 - Maastonmuotoilu, maan nosto + 1,00m
 - Kiipeilykiviä luonnonkivistä, korkeus valmiina pinnan yläpuolella enintään 50 cm, osittain upotettuna maahan
 - Penkki, roskakori, pollarivalaisin, taidepenkki/puunrunko
 - Avo-oja/hulevesipainanne. Puistoalueiden hulevedet ohjataan mahdollisuuksien mukaan avo-ojiin. Hulevedet, joiden ohjaaminen avo-ojiin ei ole mahdollista, siirretään puistoalueilta salaojien/painanteiden kautta hulevesiviemäriin.
 - Tulovirtaama painanteeseen/avo-ojaan.
 - Salaoja
 - A3** **Käyttö- ja suojaviheralue**
Provastinsarka, Ceciliansarka, Pyörtänöpuistikko, Aidasojanpuistikko
- suojaistutuksia, helppoitoisia kasviryhmiä
- käyttö-, ja maisemanurmet (4-25 cm)
- puistomainen yleisilme
- edellytykset oleskeluun ja ulkoiluun
 - B3** **Maisemaniitty**
Aidasojanpuistikko, Säkömäki
- niittykasvillisuutta, niitto kerran kesässä
- pensas- ja/tai puuryhmiä
- hoidon tavoitteena elämyksien tarjoaminen
- avoimen maiseman säilyttäminen ja kehittäminen
- hoidettu taajaman maisema

HYVÄKSYNTI: VIRAN PUOLESTA:
KAUPUNGINOSA: Kohmo ASEMAKAAVA HYVÄKSYNTY: 31.5.2011 (247/2009) DIARINUMERO: 2105-2015
KORVAA PIIRUSTUKSEN: KORVAA OSITTAIN PIIRUSTUKSEN:
KORVATTU PIIRUSTUKSELLE: KORVATTU OSITTAIN PIIRUSTUKSELLE:
TUNN: MUUTOS TAI TÄYDENNYS: PÄIVÄYS: SUUNNIT./PIIRIT./TARK.

TURUN KAUPUNGIN YMPÄRISTÖTOIMIALA KAUPUNKISUUNNITTELU SUUNNITTELUYKSIKKÖ		Puustasuunnitelma 5 28.08.2015 Turku etunimi.sukunimi@turku.fi puh. 02-2310 000 fax 02-2310 5050
KOHDE: SÄKÖMÄEN ASEMAKAAVA-ALUE Aidasojanpuistikko Provastinsarka Pyörtänöpuistikko, Pyörtänöpolku Säkömäki, osalle Ceciliansarka, Cecilianpolku	SISÄLTÖ: PUISTOSUUNNITELMA	
SUUNNITTELIJA: SUUNNITTELUJÄSTÄJÄ: TARKASTAJAT:	MITTAKAVA: 1:500	MUUTOS:
PÄIVÄYS: SUUNNITTELUJÄSTÄJÄ: SUUNNITTELUJÄSTÄJÄ: SUUNNITTELUJÄSTÄJÄ: SUUNNITTELUJÄSTÄJÄ:	PIIRUSTUSNUMERO: W 9082 001	MUUTOS:
SWECO Sustainable engineering and design Loddenmarkinkatu 19A, 00100 Turku	PROJEKTI: E27709_Puustosuunnitelma.dwg 26.08.2015	PIIRUSTUSNUMERO: TKA E27709.20