
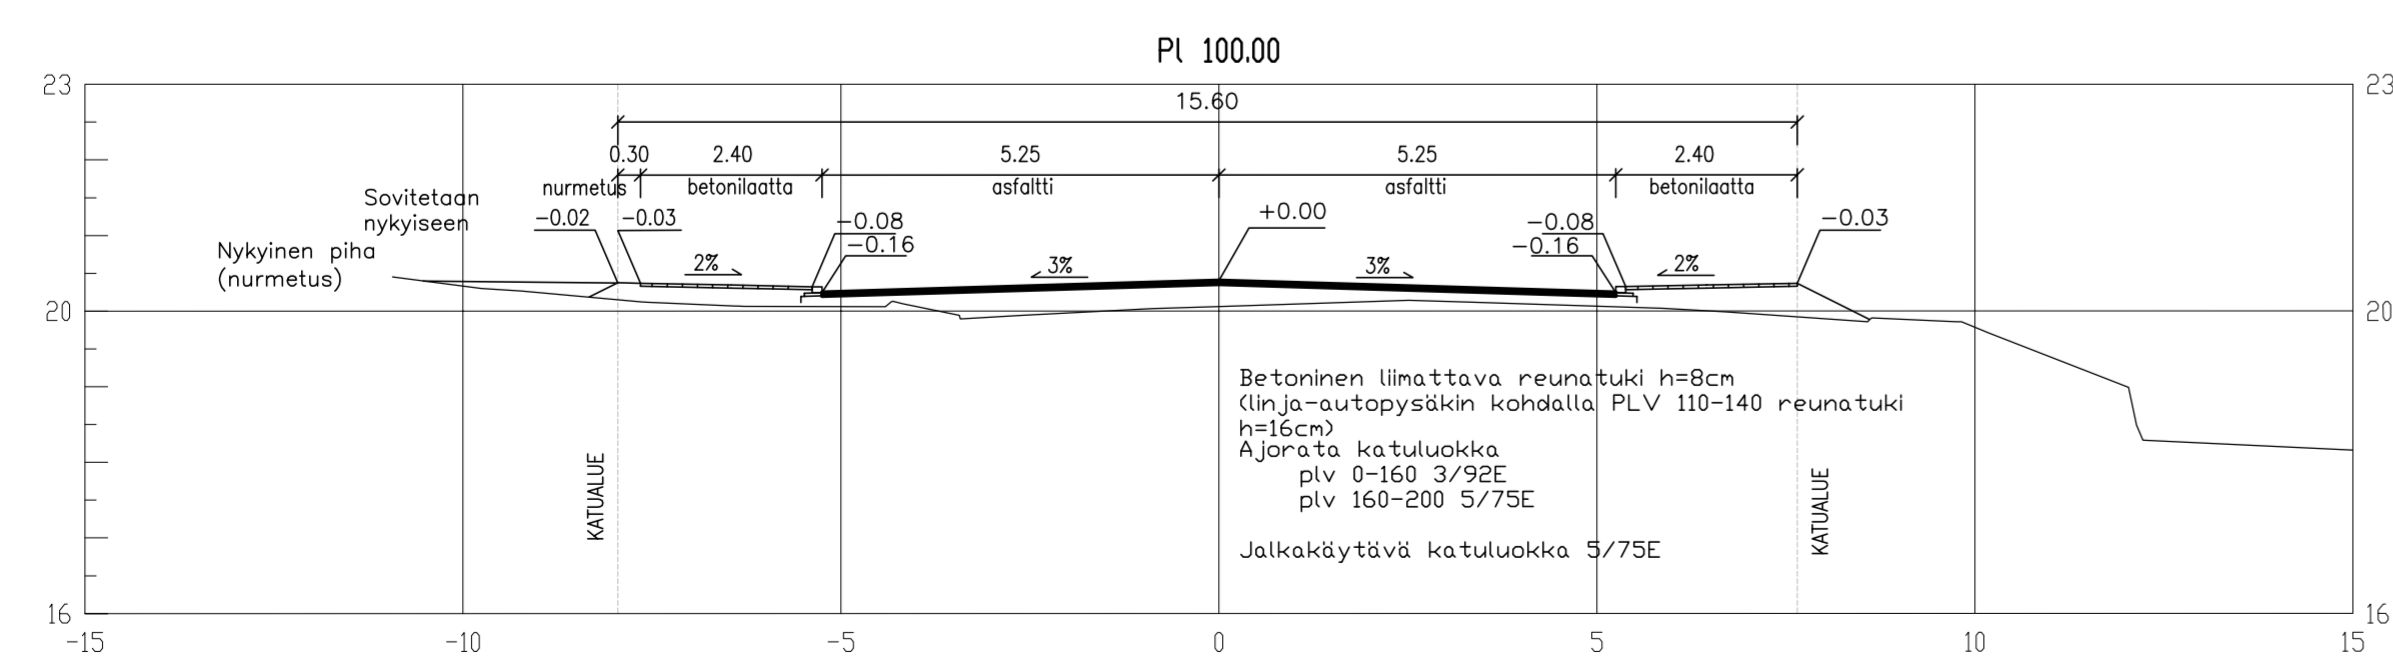


KIRKKOTIEN KATUVALAISTUS UUSITAA  
NYKYISET PYLVÄÄT POISTETAAN.

Koordinaattijärjestelmät:  
Taso: X,Y: ETRS-GK23  
(EUREF-FIN)  
Korkeus: Z: N2000

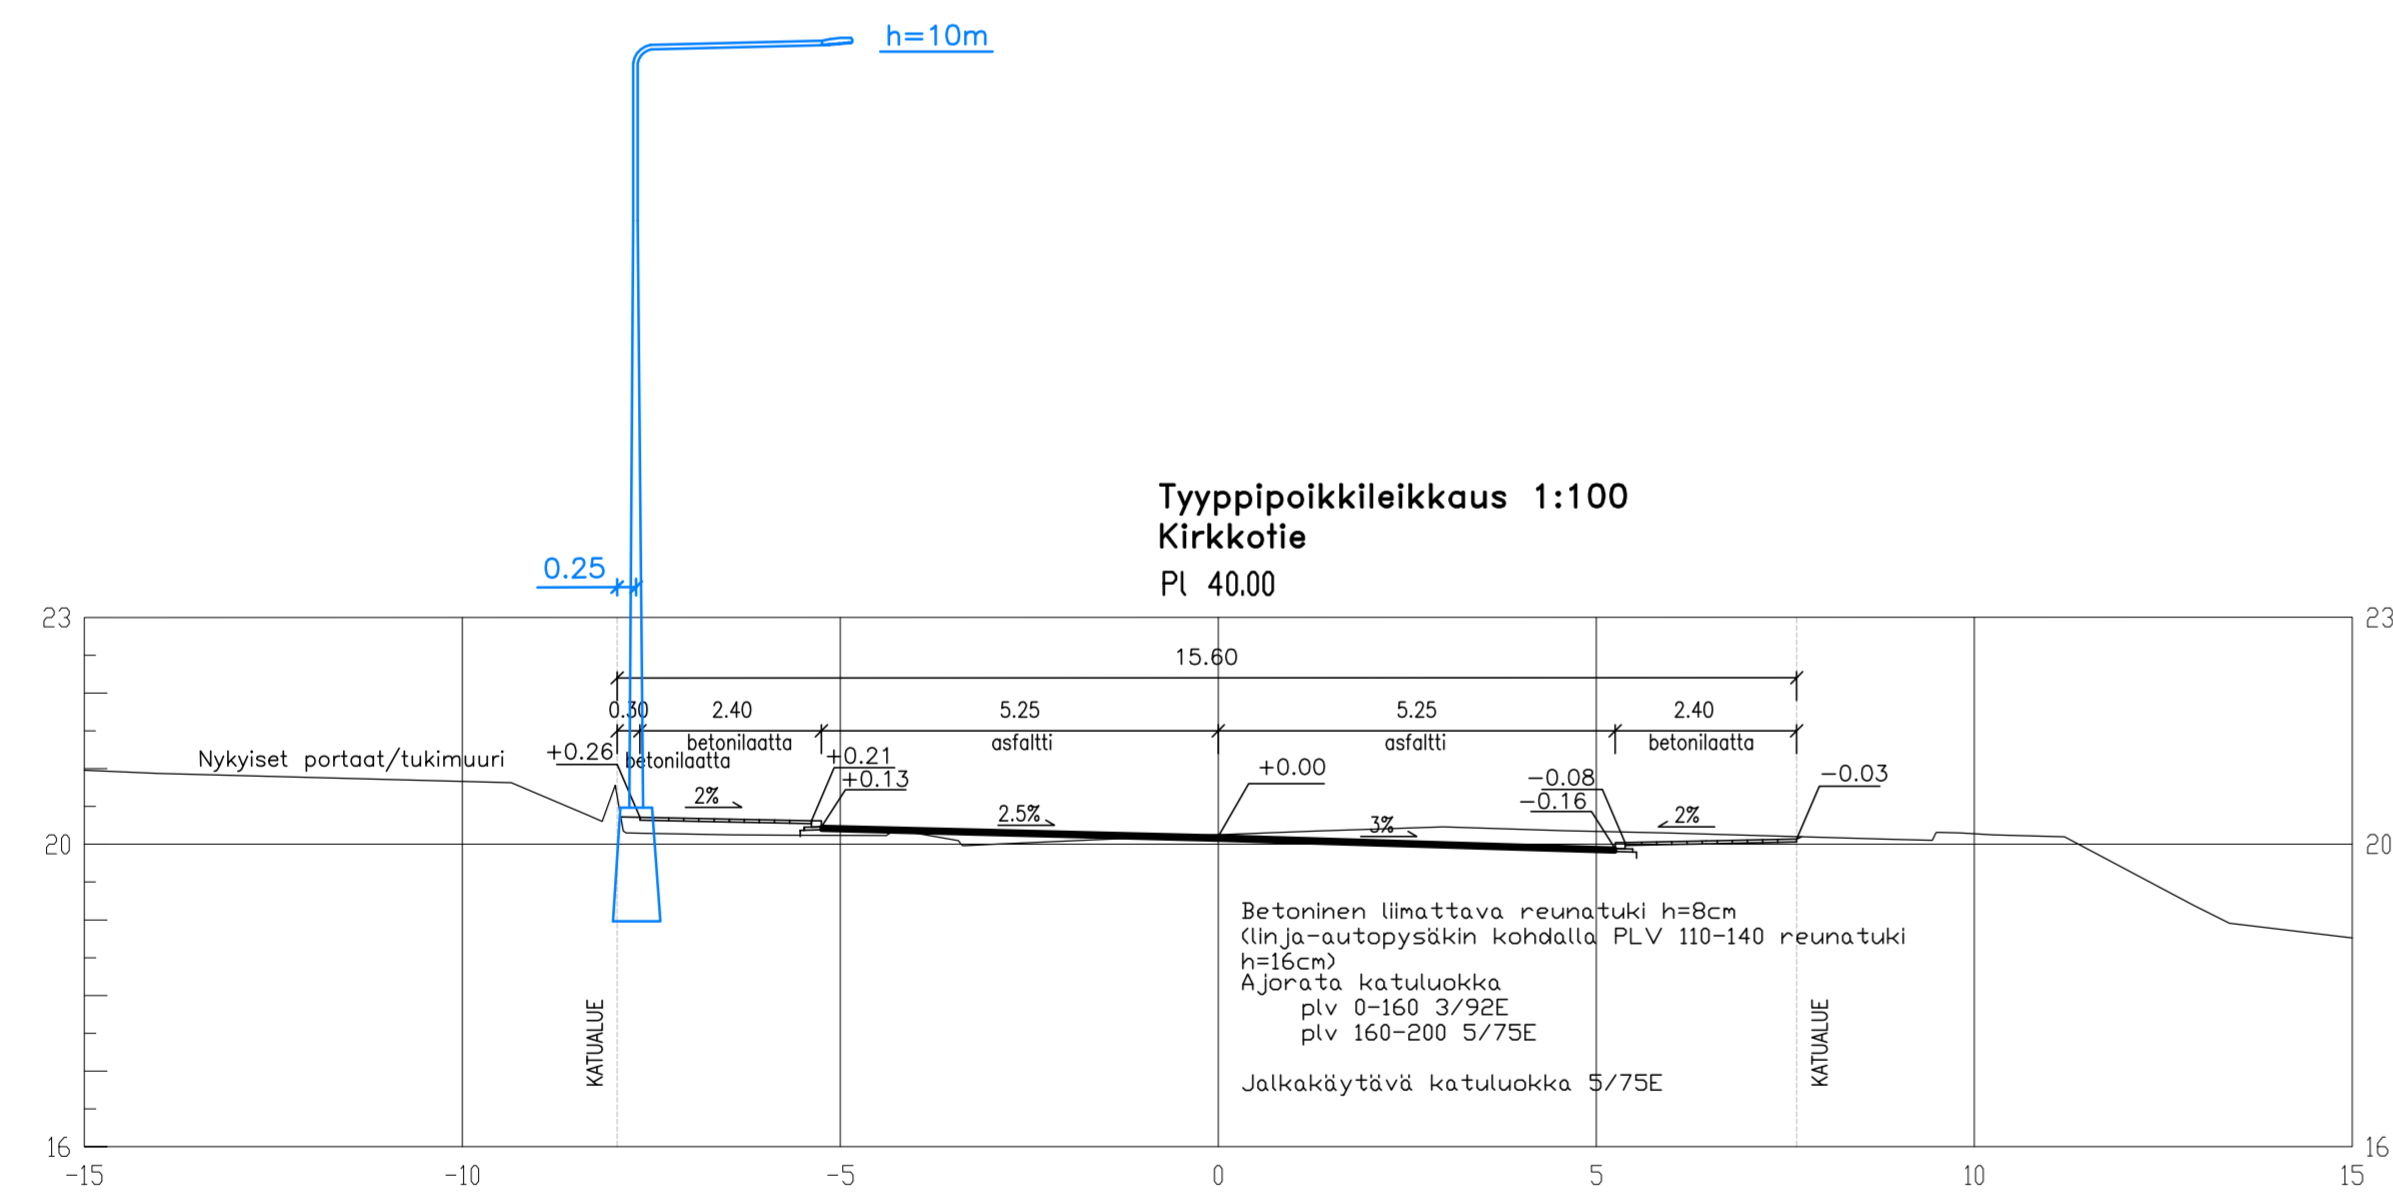

- MERKKIEN SELITYS:
- 21.0  
21.0 SUUNNITELTU KORKEUS  
MAANPINNAN KORKEUS
  - 21.70 NYKYINEN KORKEUS
  - ASfaltti, AJORATA
  - ASfaltti, KÄVELY- JA PYÖRÄTIE
  - BETONILAATTA
  - BETONIKIVEYS
  - REUNATUKI
  - MADALLETTU REUNATUKI
  - ASFALTTIVIESTE
  - SUUNNITELTU HULEVESIKAIVO
  - NYKYINEN HULEVESIKAIVO
  - ✗ POISTETTAVA HULEVESIKAIVO
  - ⊠ SUUNNITELTU VALAISINPVLÄS
  - ✗ NYKYINEN VALAISINPVLÄS
  - ✗ POISTETTAVA PUU
  - 73 KORTTELINUMERO
  - ⑥ TONTTI REKISTERISSÄ

HYVÄKSYNTI: VIRAN PUOLESTA:
KAUPUNKIOSA: NUMMI ASEMAKAAVA: 17.12.2012 (11/2010) DIARINUMERO: 5631-2015 LIIKENNESUUNNITELMA: L 3109 026 KATULUOKKA: 3 JA 5
KORVAA PIIRUSTUKSEEN: C 3109 014 KORVAA OSITTAIN PIIRUSTUKSEEN: C 3109 008, D 3109 011, C 3109 015
KORVATTU PIIRUSTUKSELLE: KORVATTU OSITTAIN PIIRUSTUKSELLE:

TYÖN MUUTOS TAI TÄYDENNYS	PÄIVÄYS	SUUNNIT./PIRST.	TARK./HYV.
<b>TURUN KAUPUNGIN YMPÄRISTÖTOIMIALA</b>			
<b>KAUPUNKISUUNNITTELU</b>			
<b>SUUNNITTELUYKSIKKÖ</b>			
KOHDE <b>KIRKKOTIE</b> <b>Väli Keskikatu-Tetiniennar</b> <b>VESIMIEHENKATU</b> <b>Kirkkotien liittymä</b>		SISÄLTÖ <b>KATUSUUNNITELMA</b>	
SUUNNITTELIJA Jenni Eskola	SUUNNITTELUKUSTAJA Pia Erme	TARKASTAJAT <b>Kari Linnakoski</b>	MITTAKAAVA 1:500, 1:100
PÄIVÄYS 8.10.2015	HYVÄKSYJÄ <b>Matti Salonen</b> SUUNNITTELUYKSIKKÖ	PIIRUSTUSNUMERO <b>K 3109 025</b>	MUUTOS