

VIHERALUE (KIVEYS) 1,5 m
 KEHYEN LIIKENTEEN VÄYLÄ (ASFALTTI) 3,5 m
 VIHERALUE/PYSÄKÖINTI (KASVILLISUUS/KIVEYS) 3,0 m
 AJORATA (ASFALTTI) 5,0 m
 VIHERALUE (KIVEYS) 2,5 m
 VIHERALUE (NURMETUS/OJAKASVILLISUUS) 4,5 m

SKANSSI
037

23

AK-1

LPA-1



Reduttipolku

LPA-1

23 462 600

6 701 700

POIKKILEIKKAUKSET 1:100/1:100

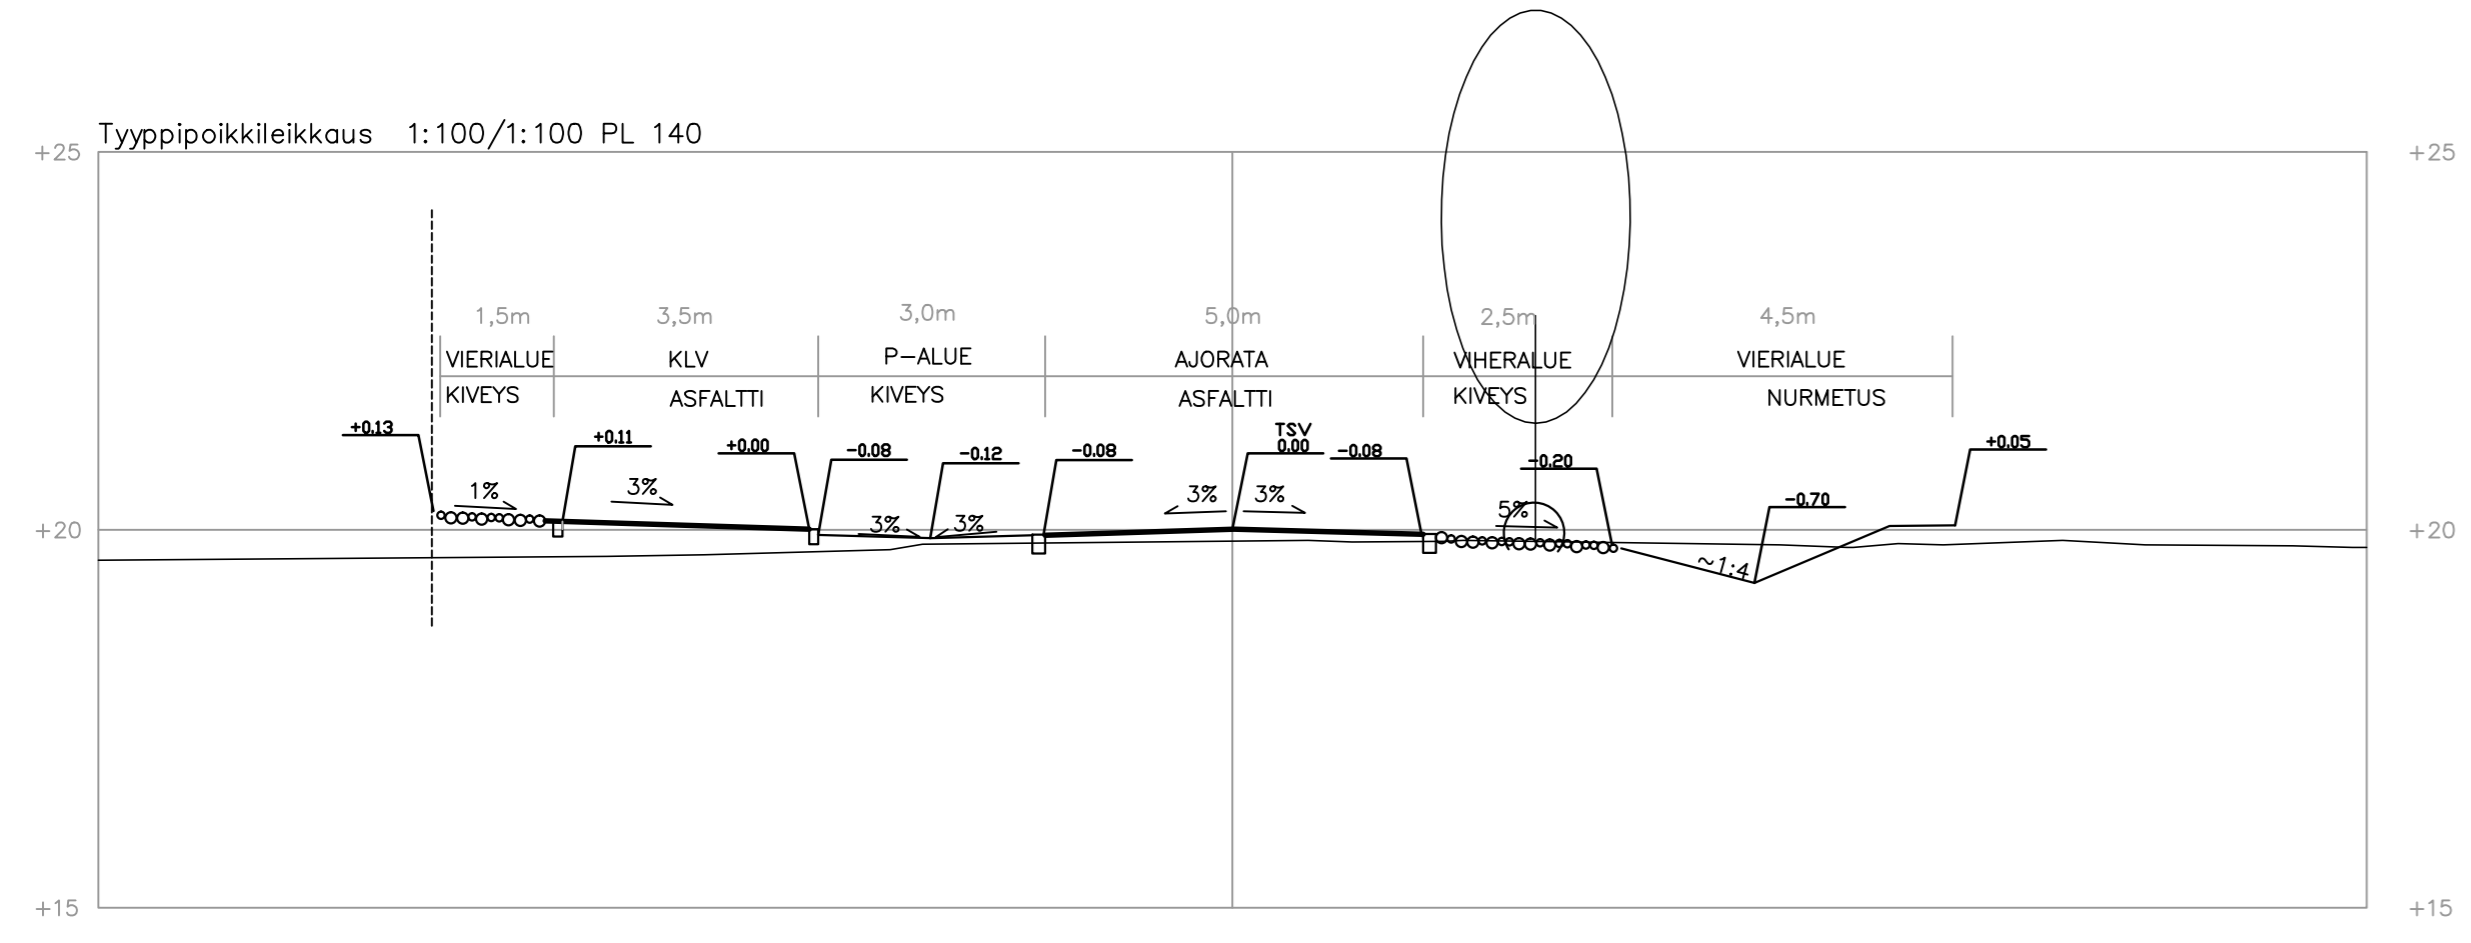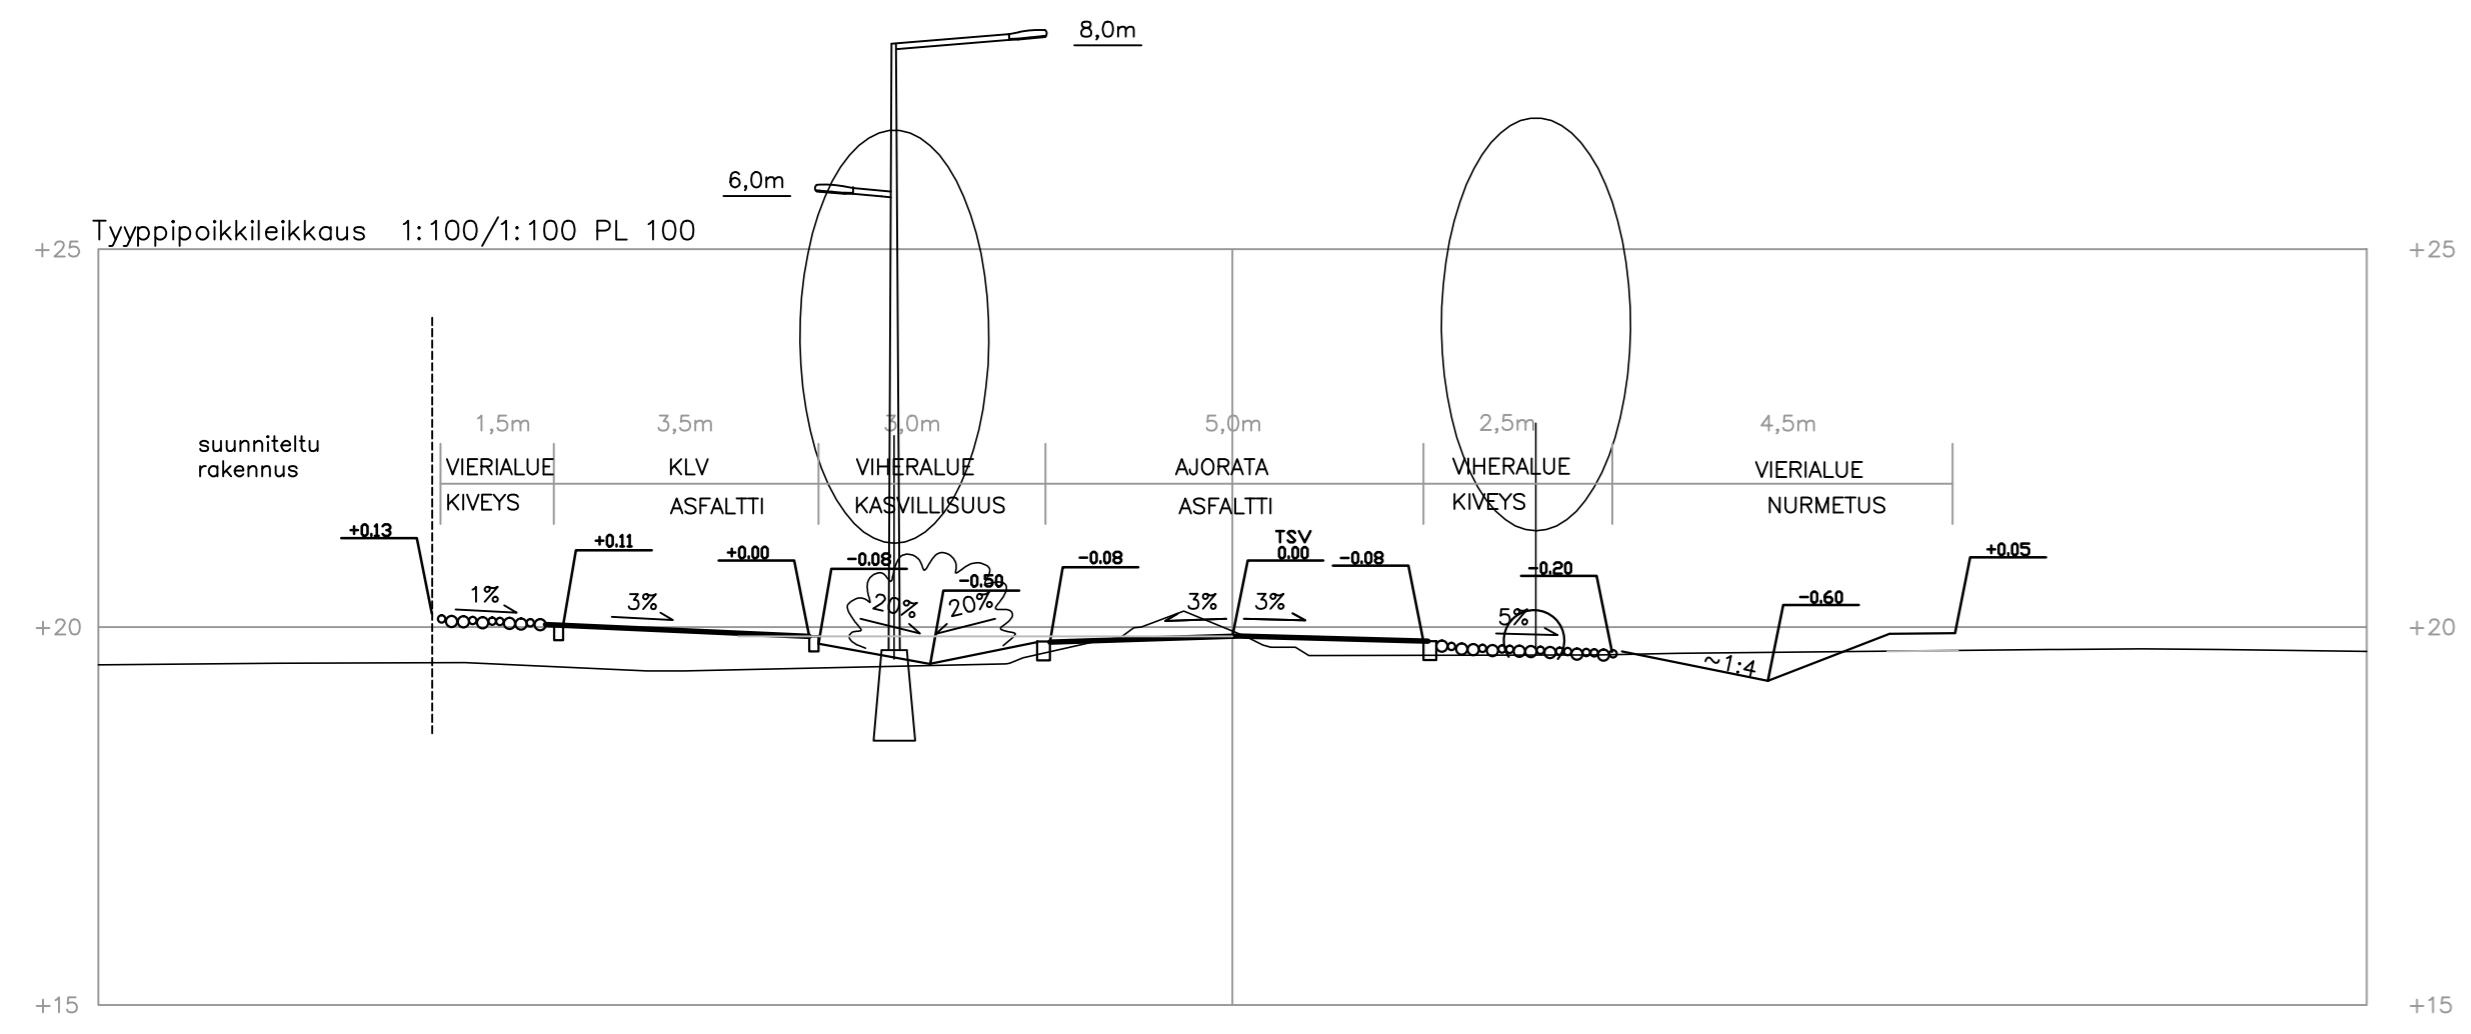

MERKINTÖJEN SELITYKSIÄ

- REUNAKIVI harmaa graniitti
- NUPUKIVIRAITA harmaa graniitti
- VIHERALUE
- BETONIKIVEYS
- KENTTÄKIVEYS
- ASFALTTI
- VALAISINPYLVÄS
- HULEVESIKAIVO
- Suunniteltu korkeus
- Nykyinen korkeus
- suunniteltu maanpinta
nykyinen maanpinta
- Korttelinumero
- Tulvareitti
- Istutettava puu

Koordinaattijärjestelmät:
 Taso X,Y: ETRS-GK23
 (EUREF-FIN)
 Korkeus Z: N2000

HYVÄKSYNYT:	
VIRAN PUOLESTA:	
KAUPUNGINOSA:	SKANSSI, KOVULA
ASEMAKAAVA HYVÄKSYTTY:	1.8.2015 (13/2012)
DIARIONUMERO:	4922-2015
LIKENNESUUNNITELMA:	
KATULUOKKA:	5
KORVAA PIIRUSTUKSEN:	
KORVAA OSITTAIN PIIRUSTUKSEN:	
KORVATTU PIIRUSTUKSELLA:	
KORVATTU OSITTAIN PIIRUSTUKSELLA:	

TUUNN. / MUUTOS TAI TÄYDENNYS	PÄIVÄYS	SUUNNIT. / PIIRIT.	TARK.
-------------------------------	---------	--------------------	-------

TURUN KAUPUNGIN YMPÄRISTÖTOIMIALA KAUPUNKISUUNNITTELU SUUNNITTELUYKSIKÖ		Puolalanenkatu 5 20100 Turku etunimi.sukunimi@turku.fi puh. 02-330 000 fax 02-230 5050
KOHDE	SISÄLTÖ	
Skanssinkatu	KATUSUUNNITELMA Asemapiirustus Katukorkeudet Poikkileikkaus	
SUUNNITTELU	SUUNNITTELUVAIJAJA	TARKASTANUT
FCG	FCG	
PÄIVÄYS	HYVÄKSYÄ	MITTAKAAVA
		1:500, 1:100
SUUNNITTELUKÄYTTÖ		PIIRUSTUSNUMERO
		K 8998 016
		MUUTOS